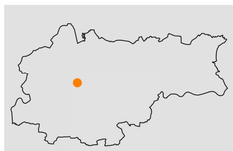

MIEJSCOWY PLAN ZAGOSPODAROWANIA PRZESTRZENNEGO OBSZARU "DĘBNIKI" W KRAKOWIE

ZASADY UZBROJENIA TERENÓW - PROJEKT - EDYCJA DO PONOWNEGO WYŁOŻENIA DO PUBLICZNEGO WGLĄDU W DNIACH OD 24.05. DO 21.06.2011r.

ZAŁĄCZNIK NR 2 DO UCHWAŁY NR..... RADY MIASTA KRAKOWA Z DNIA.....

SKALA 1:1000

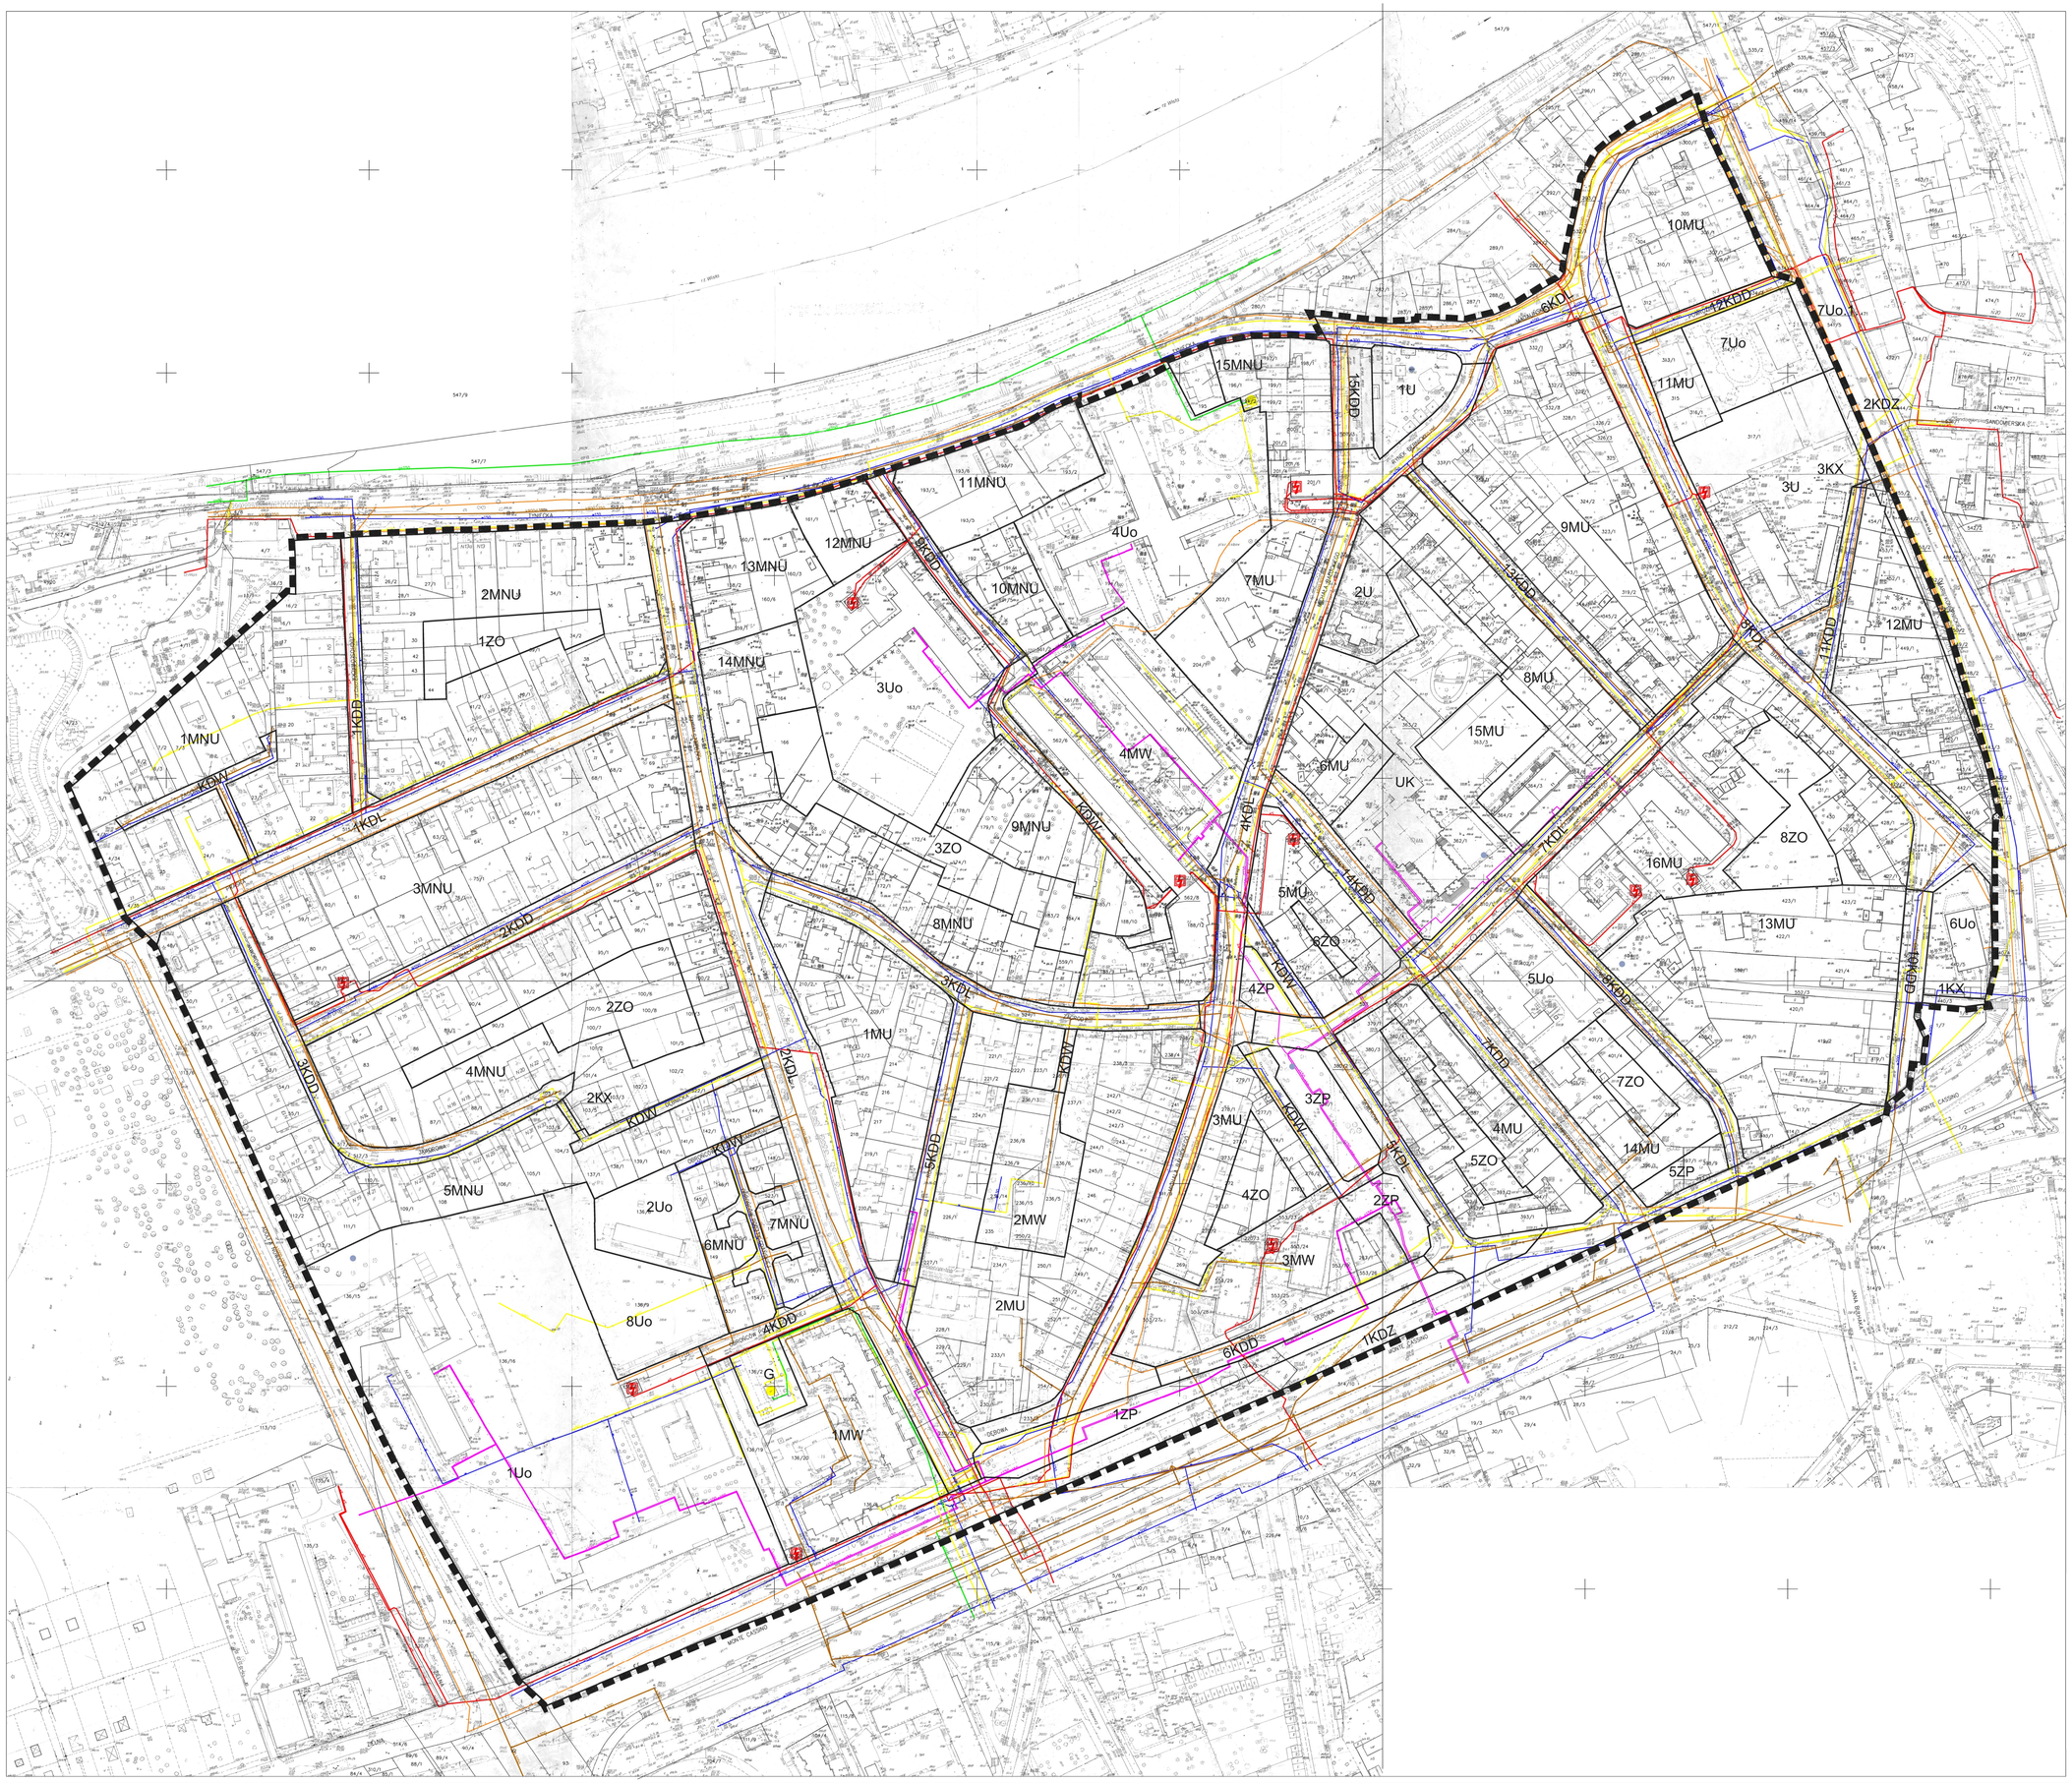

LEGENDA:

OZNACZENIA FORMALNE

- GRANICA OBSZARU OBJĘTEGO PLANEM
- LINIE ROZGRANICZAJĄCE TERENY O RÓŻNYM PRZEZNACZENIU
- MW — TERENY ZABUDOWY MIESZKANIOWEJ WIELORODZINNEJ (1MW - 4MW)
- MNU — TERENY ZABUDOWY MIESZKANIOWEJ JEDNORODZINNEJ Z USŁUGAMI (1MNU - 15MNU)
- MU — TERENY ZABUDOWY MIESZKANIOWO - USŁUGOWEJ (1MU - 16MU)
- U — TERENY ZABUDOWY USŁUGOWEJ (1U - 3U)
- UK — TEREN ZABUDOWY USŁUG KULTU RELIGIJNEGO
- Uo — TERENY ZABUDOWY USŁUG OŚWIATY I KULTURY (1Uo - 8Uo, 7Uo.1.)
- ZP — TERENY ZIELENI URZĄDZONEJ (1ZP - 5ZP)
- ZO — TERENY ZIELENI TOWARZYSZĄCEJ OBIEKTOM BUDOWLANYM (1ZO - 8ZO)

TERENY TRAS KOMUNIKACYJNYCH

- KDZ — TERENY PUBLICZNYCH DRÓG ZBIORCZYCH (1KDZ - 2KDZ)
- KDL — TERENY PUBLICZNYCH DRÓG LOKALNYCH (1KDL - 8KDL)
- KDD — TERENY PUBLICZNYCH DRÓG DOJAZDOWYCH (1KDD - 15KDD)
- KDW — TERENY DRÓG WEWNĘTRZNYCH
- KX — TERENY WYDZIELONYCH CIĄGÓW PIESZYCH (1KX-3KX)
- G — TEREN OBIEKTÓW I URZĄDZEŃ INFRASTRUKTURY TECHNICZNEJ

ZAOPATRZENIE W WODĘ

- ISTNIEJĄCA SIEĆ WODOCIĄGOWA

KANALIZACJA

- ISTNIEJĄCA KANALIZACJA OGÓLNOSPŁAWNA

GAZOWNICTWO

- ISTNIEJĄCY GAZOCIĄG NISKIEGO CIŚNIENIA
- ISTNIEJĄCY GAZOCIĄG ŚREDNIEGO CIŚNIENIA
- ISTNIEJĄCE STACJE REDUKCYJNE GAZU

ELEKTROENERGETYKA

- ISTNIEJĄCA SIEĆ ELEKTROENERGETYCZNA
- ISTNIEJĄCE STACJE TRAFO

CIEPŁOWNICTWO

- ISTNIEJĄCA SIEĆ CIEPŁOWNICZA

TELETECHNIKA

- ISTNIEJĄCA SIEĆ TELETECHNICZNA

CZĘŚĆ INFORMACYJNA

- PUNKTY OBSERWACYJNE POZIOMU WODY GRUNTOWEJ

0m 25m 50m 75m 100m

BIURO ROZWOJU KRAKOWA S.A.

INWESTOR:	GMINA MIEJSKA KRAKÓW		
TEMAT OPRACOWANIA:	Miejscowy plan zagospodarowania przestrzennego obszaru "Dębniki" w Krakowie Projekt miejscowego planu zagospodarowania przestrzennego obszaru "Dębniki" w Krakowie		
FAZA:	EDYCJA DO PONOWNEGO WYŁOŻENIA DO PUBLICZNEGO WGLĄDU W DNIACH OD 24.05. DO 21.06.2011r.		
TREŚĆ RYSUNKU:	ZASADY UZBROJENIA TERENÓW - PROJEKT		
UMOWA NR:	WW16118P/32/11 z dnia 23.05.2011r.	NR RYSUNKU:	2
DATA UKOŃCZENIA:	MAJ. 2011r.	SKALA:	1:1000
	IMIĘ I NAZWISKO:	NR OIU / NR UPRAWNIEŃ	PODPIS
GŁÓWNY PROJEKTANT:	mgr inż. arch. Beata Curyy	AT 362	
ZASTĘPCA GŁÓWNEGO PROJEKTANTA:	mgr inż. arch. Sebastian Chwedeczko		
WSPÓŁPRACA PROJEKTOWA: (nadzorowanie programowe)	mgr inż. Ewa Hyzy mgr inż. Grzegorz Kukuła mgr Kinga Krajcich mgr inż. arch. Barbara Kwitosz-Szczuka		
OCHRONA ŚRODOWISKA:	mgr inż. Anna Grzeszczak tech.geolog Jadwiga Korzeniak		
KOMUNIKACJA:	mgr inż. Stanisław Albricht	nr ewid. 145/2001	
INFRASTRUKTURA TECHNICZNA:	mgr inż. Janusz Bardel	nr ewid. MAP/BI/0902/01	
KIEROWNIK ZAKŁADU:	mgr Jan Pach		