

MIEJSCOWY PLAN ZAGOSPODAROWANIA PRZESTRZENNEGO DLA OBSZARU "PŁASZOWSKA - KRZYWDA"


ZAŁĄCZNIK NR 2 DO UCHWAŁY NR
RADY MIASTA KRAKOWA Z DNIA 2011 r.

RYSUNEK ROZWIĄZAŃ INFRASTRUKTURY TECHNICZNEJ

Wersja planu do wyłożenia do publicznego wglądu
w dniach 1. 08. 2011 - 30. 08. 2011

Skala 1 : 2 000

100 0 m 100 200 300 400 m

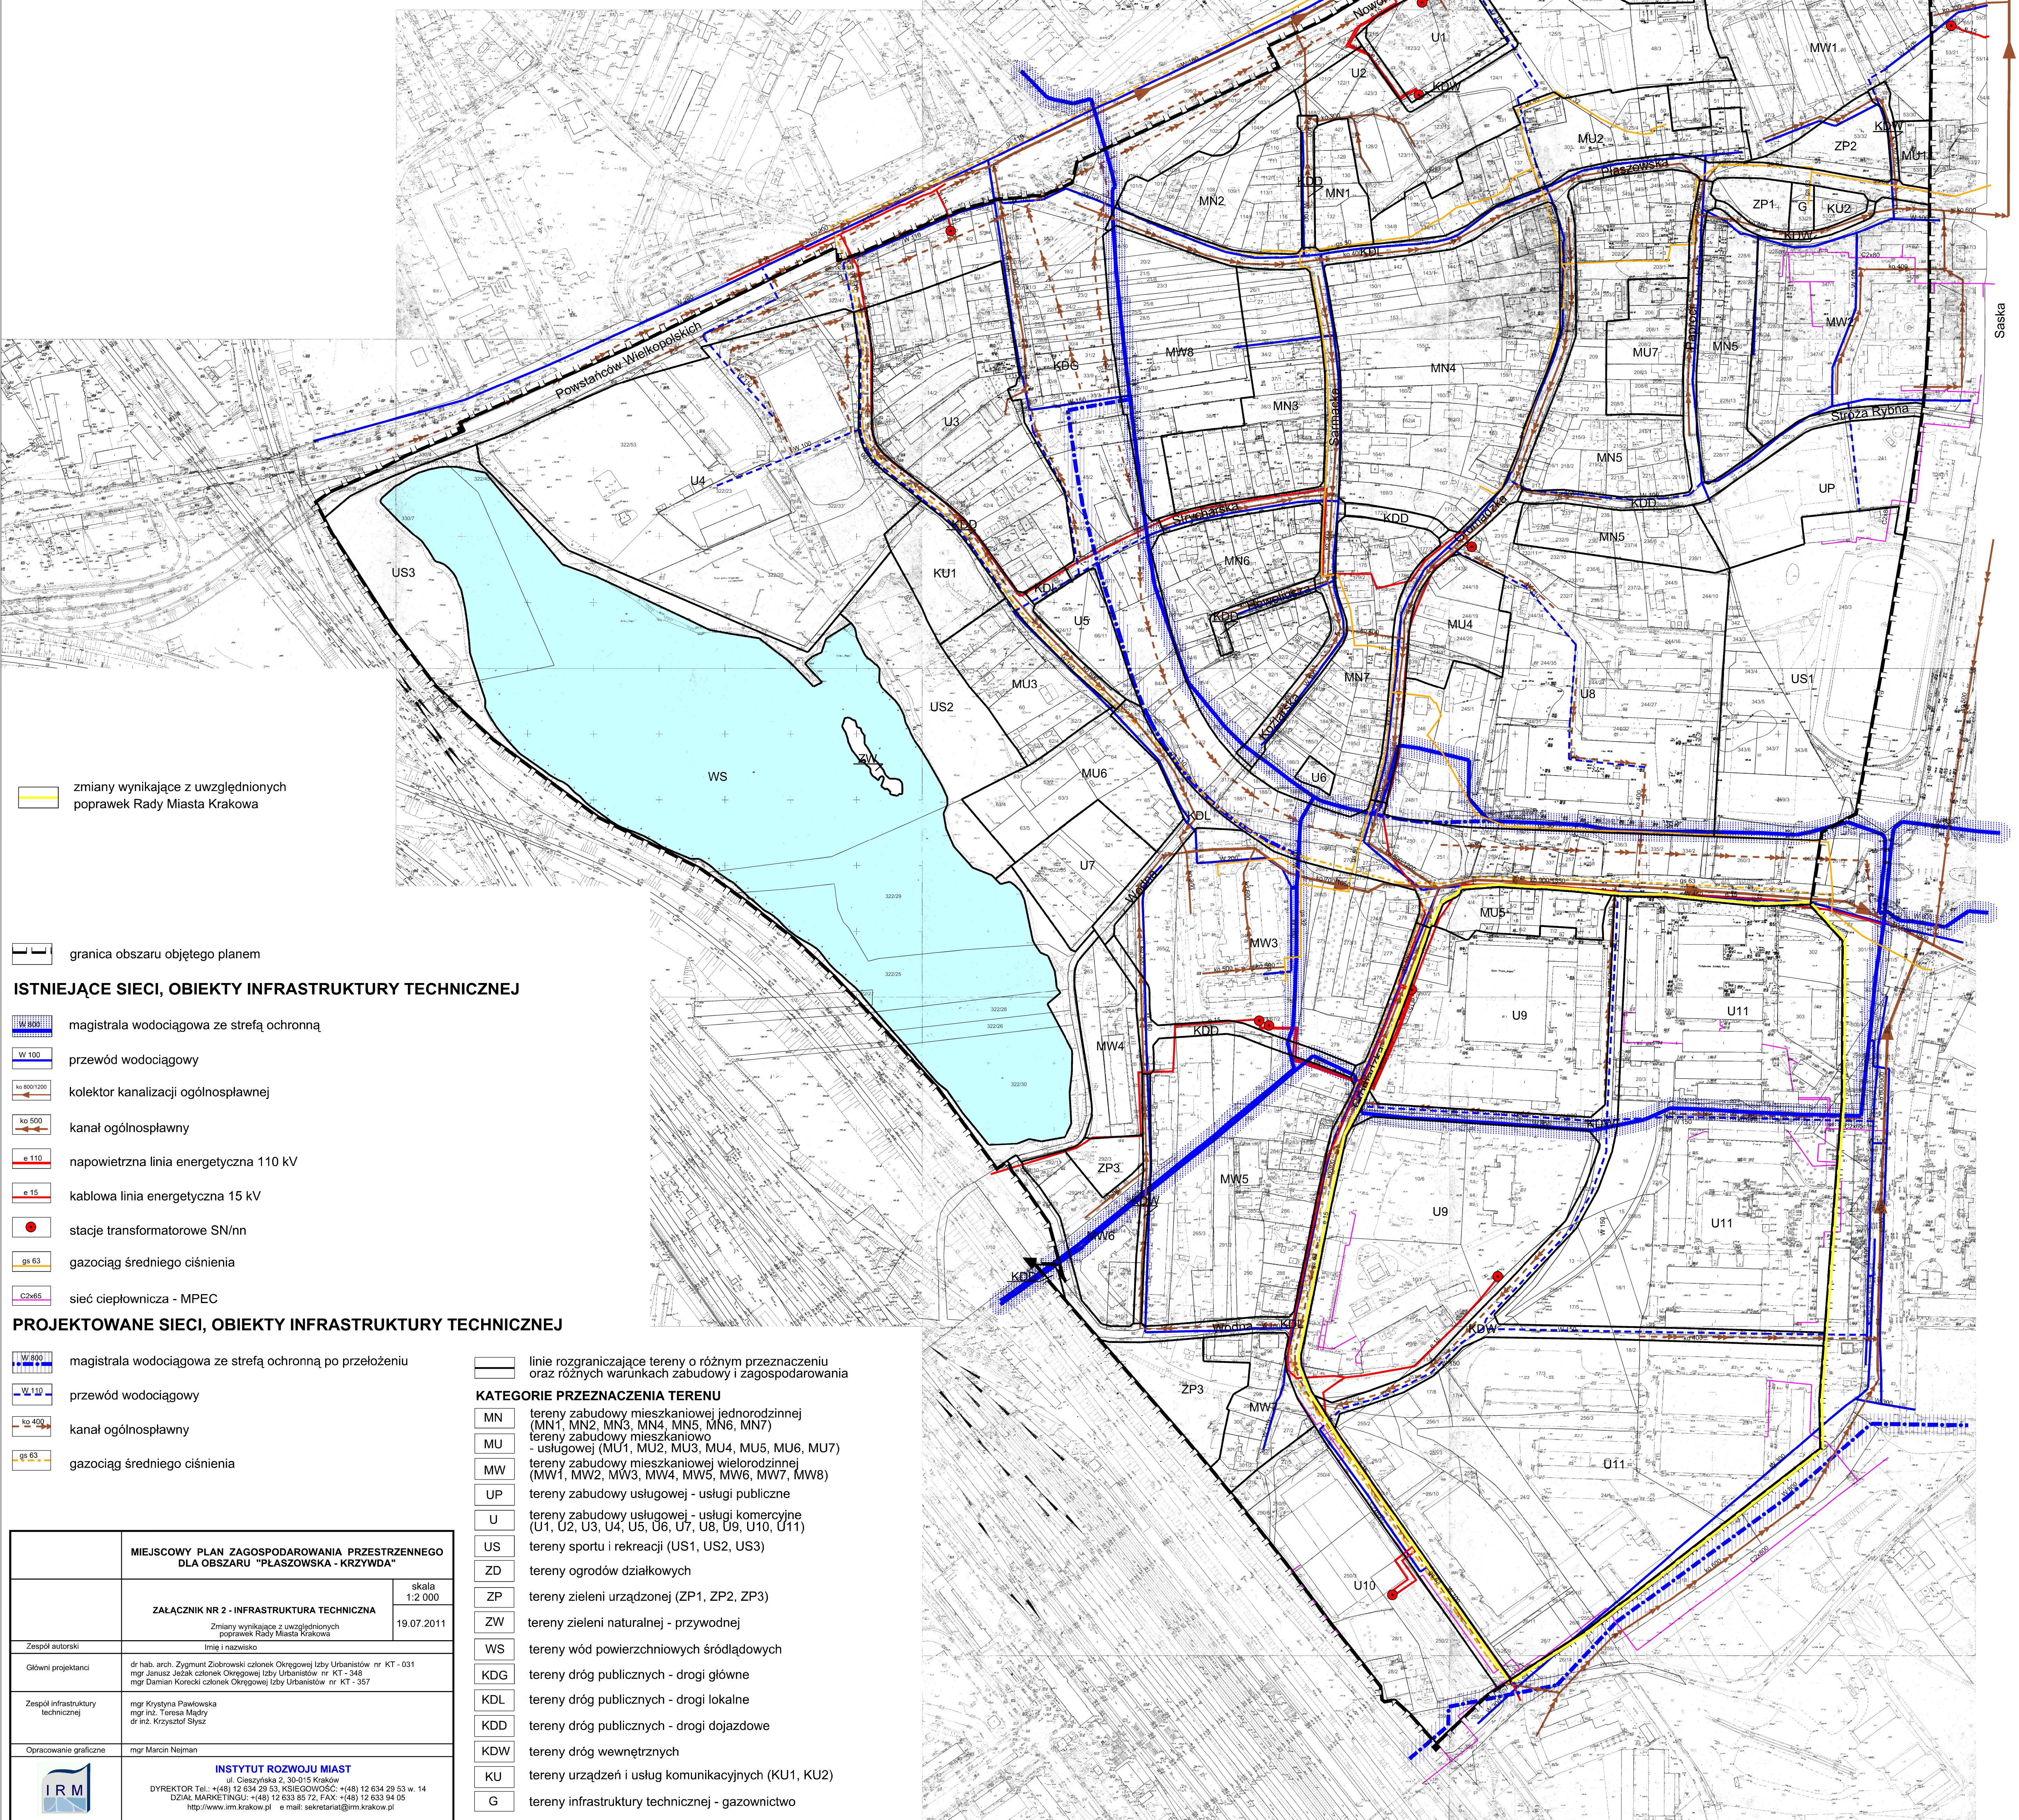

zmiany wynikające z uwzględnionych
poprawek Rady Miasta Krakowa

granica obszaru objętego planem

ISTNIEJĄCE SIECI, OBIEKTY INFRASTRUKTURY TECHNICZNEJ

- magistrala wodociągowa ze strefą ochronną
- przewód wodociągowy
- kolektor kanalizacji ogólnospławnej
- kanał ogólnospławny
- napowietrzna linia energetyczna 110 kV
- kablowa linia energetyczna 15 kV
- stacje transformatorowe SN/nn
- gazociąg średniego ciśnienia
- sieć ciepłownicza - MPEC

PROJEKTOWANE SIECI, OBIEKTY INFRASTRUKTURY TECHNICZNEJ

- magistrala wodociągowa ze strefą ochronną po przełożeniu
- przewód wodociągowy
- kanał ogólnospławny
- gazociąg średniego ciśnienia

linie rozgraniczające tereny o różnym przeznaczeniu
oraz różnych warunkach zabudowy i zagospodarowania

KATEGORIE PRZEZNACZENIA TERENU

- MN tereny zabudowy mieszkaniowej jednorodzinnej (MN1, MN2, MN3, MN4, MN5, MN6, MN7)
- MU tereny zabudowy mieszkaniowo - usługowej (MU1, MU2, MU3, MU4, MU5, MU6, MU7)
- MW tereny zabudowy mieszkaniowej wielorodzinnej (MW1, MW2, MW3, MW4, MW5, MW6, MW7, MW8)
- UP tereny zabudowy usługowej - usługi publiczne
- U tereny zabudowy usługowej - usługi komercyjne (U1, U2, U3, U4, U5, U6, U7, U8, U9, U10, U11)
- US tereny sportu i rekreacji (US1, US2, US3)
- ZD tereny ogrodów działkowych
- ZP tereny zieleni urządzonej (ZP1, ZP2, ZP3)
- ZW tereny zieleni naturalnej - przyrodnej
- WS tereny wód powierzchniowych śródlądowych
- KDG tereny dróg publicznych - drogi główne
- KDL tereny dróg publicznych - drogi lokalne
- KDD tereny dróg publicznych - drogi dojazdowe
- KDW tereny dróg wewnętrznych
- KU tereny urządzeń i usług komunikacyjnych (KU1, KU2)
- G tereny infrastruktury technicznej - gazownictwo

MIEJSCOWY PLAN ZAGOSPODAROWANIA PRZESTRZENNEGO DLA OBSZARU "PŁASZOWSKA - KRZYWDA"		skala 1:2 000
ZAŁĄCZNIK NR 2 - INFRASTRUKTURA TECHNICZNA		19.07.2011
Zmiany wynikające z uwzględnionych poprawek Rady Miasta Krakowa		
Zespół autorów	Imię i nazwisko	
Główni projektanci	dr hab. arch. Zygmunt Ziobrowski członek Okręgowej Izby Urbanistów nr KT - 031 mgr Janusz Jozak członek Okręgowej Izby Urbanistów nr KT - 348 mgr Dariusz Konecki członek Okręgowej Izby Urbanistów nr KT - 357	
Zespół infrastruktury technicznej	mgr Krystyna Pawłowska mgr inż. Teresa Mielży dr inż. Krzysztof Słyż	
Opracowanie graficzne	mgr Marcin Nejman	
INSTYTUT ROZWOJU MIAST ul. Cieszyńska 2, 30-015 Kraków DYREKTOR Tel: +48 12 634 29 53, KSIEGOWOŚĆ: +48 12 634 29 53 w. 14 DZIAŁ: MARKETINGU: +48 12 633 85 72, FAX: +48 12 633 94 05 http://www.irm.krakow.pl e-mail: sekretariat@irm.krakow.pl		