


MIEJSCOWY PLAN ZAGOSPODAROWANIA PRZESTRZENNEGO

OBSZARU "II KAMPUS AGH"

ZAŁĄCZNIK NR 1 - RYSUNEK PLANU PRZEZNACZENIE I ZASADY ZAGOSPODAROWANIA TERENU

Wersja planu do wyłożenia do publicznego wglądu
Skala 1 : 2 000

100 0 m 100 200 300 400 m

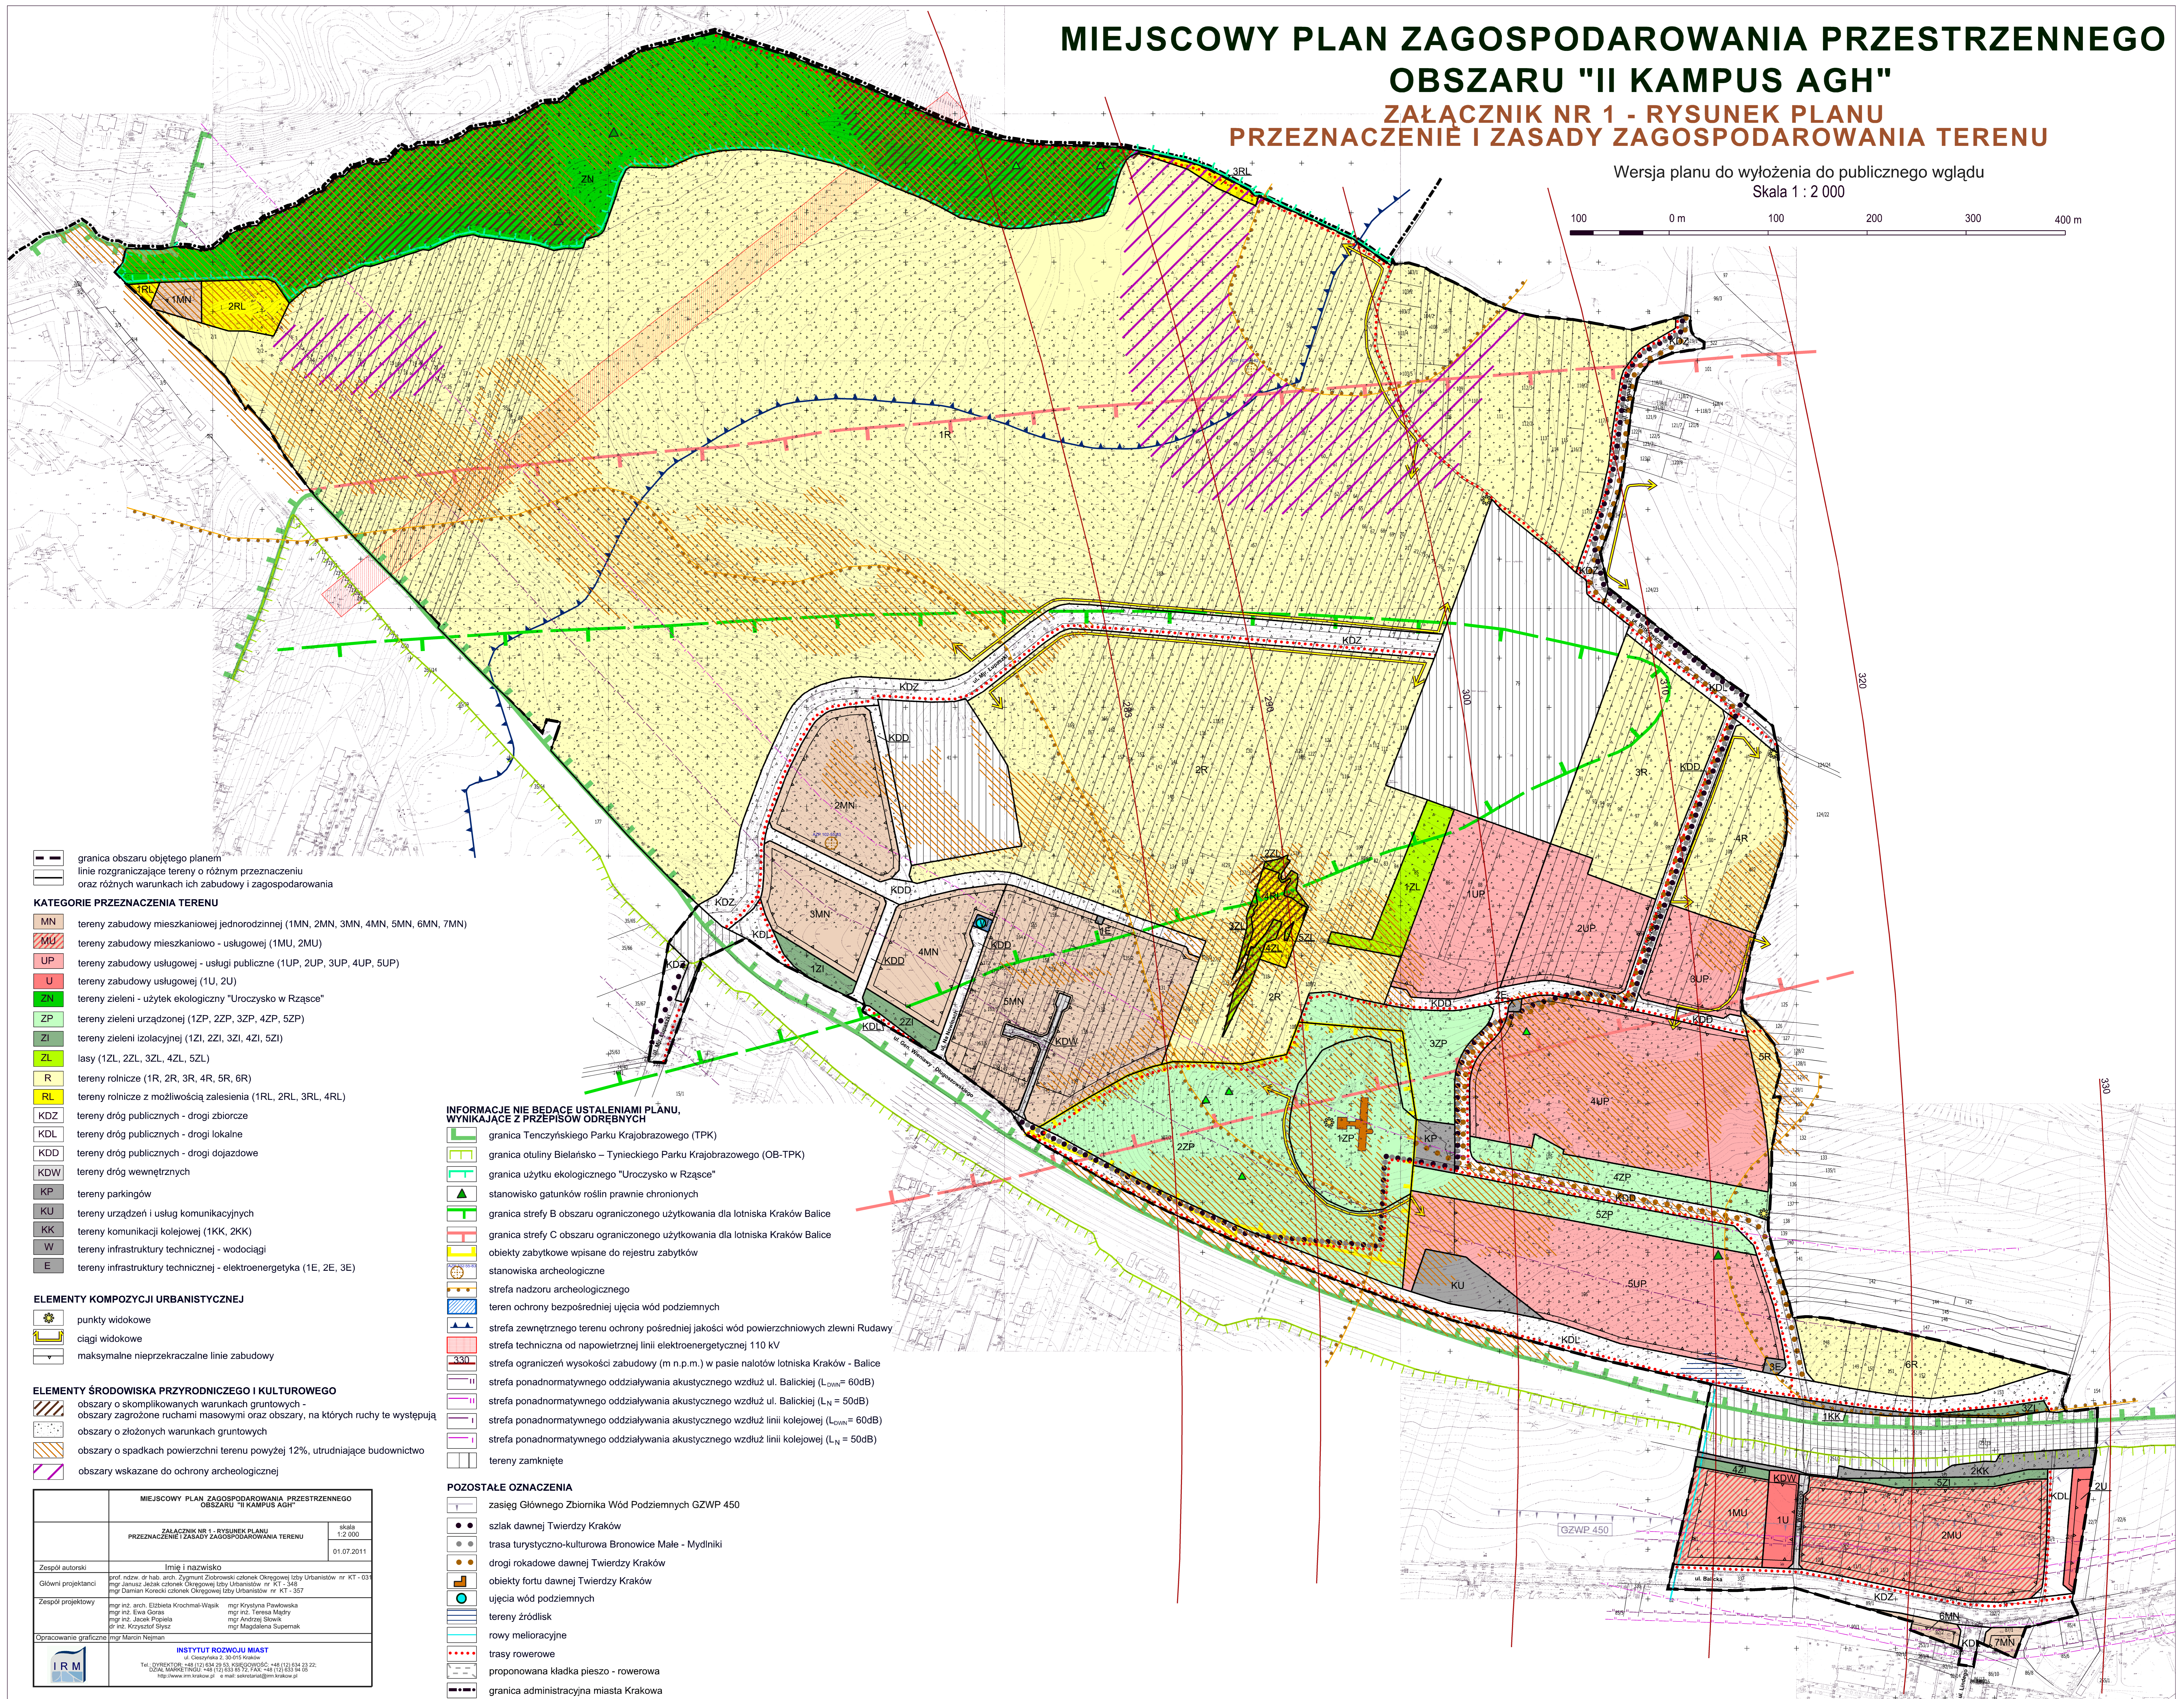

- granica obszaru objętego planem
- linie rozgraniczające tereny o różnym przeznaczeniu oraz różnych warunkach ich zabudowy i zagospodarowania

KATEGORIE PRZEZNACZENIA TERENU

- tereny zabudowy mieszkaniowej jednorodzinnej (1MN, 2MN, 3MN, 4MN, 5MN, 6MN, 7MN)
- tereny zabudowy mieszkaniowo - usługowej (1MU, 2MU)
- tereny zabudowy usługowej - usługi publiczne (1UP, 2UP, 3UP, 4UP, 5UP)
- tereny zabudowy usługowej (1U, 2U)
- tereny zieleni - użytek ekologiczny "Uroczysko w Rząście"
- tereny zieleni urządzonej (1ZP, 2ZP, 3ZP, 4ZP, 5ZP)
- tereny zieleni izolacyjnej (1ZI, 2ZI, 3ZI, 4ZI, 5ZI)
- lasy (1ZL, 2ZL, 3ZL, 4ZL, 5ZL)
- tereny rolnicze (1R, 2R, 3R, 4R, 5R, 6R)
- tereny rolnicze z możliwością zalesienia (1RL, 2RL, 3RL, 4RL)
- tereny dróg publicznych - drogi zbiorcze
- tereny dróg publicznych - drogi lokalne
- tereny dróg publicznych - drogi dojazdowe
- tereny dróg wewnętrznych
- tereny parkingów
- tereny urządzeń i usług komunikacyjnych
- tereny komunikacji kolejowej (1KK, 2KK)
- tereny infrastruktury technicznej - wodociągi
- tereny infrastruktury technicznej - elektroenergetyka (1E, 2E, 3E)

ELEMENTY KOMPOZYCJI URBANISTYCZNEJ

- punkty widokowe
- ciągi widokowe
- maksymalne nieprzekraczalne linie zabudowy

ELEMENTY ŚRODOWISKA PRZYRODNICZEGO I KULTUROWEGO

- obszary o skomplikowanych warunkach gruntowych - obszary zagrożone ruchami masowymi oraz obszary, na których ruchy te występują
- obszary o złożonych warunkach gruntowych
- obszary o spadkach powierzchni terenu powyżej 12%, utrudniające budownictwo
- obszary wskazane do ochrony archeologicznej

INFORMACJE NIE BUDĄCE USTALENIAMI PLANU, WYNIKAJĄCE Z PRZEPISÓW ODRĘBNYCH

- granica Tenczyńskiego Parku Krajobrazowego (TPK)
- granica otuliny Bielańsko - Tynieckiego Parku Krajobrazowego (OB-TPK)
- granica użytku ekologicznego "Uroczysko w Rząście"
- stanowiska gatunków roślin prawnie chronionych
- granica strefy B obszaru ograniczonego użytkowania dla lotniska Kraków Balice
- granica strefy C obszaru ograniczonego użytkowania dla lotniska Kraków Balice
- obiekty zabytkowe wpisane do rejestru zabytków
- stanowiska archeologiczne
- strefa nadzoru archeologicznego
- teren ochrony bezpośredniej ujęcia wód podziemnych
- strefa zewnętrznego terenu ochrony pośredniej jakości wód powierzchniowych zlewni Rudawy
- strefa techniczna od napowietrznej linii elektroenergetycznej 110 kV
- strefa ograniczeń wysokości zabudowy (m n.p.m.) w pasie nalołów lotniska Kraków - Balice
- strefa ponadnormatywnego oddziaływania akustycznego wzdłuż ul. Baliwickiej ($L_{dwn} = 60dB$)
- strefa ponadnormatywnego oddziaływania akustycznego wzdłuż ul. Baliwickiej ($L_N = 50dB$)
- strefa ponadnormatywnego oddziaływania akustycznego wzdłuż linii kolejowej ($L_{dwn} = 60dB$)
- strefa ponadnormatywnego oddziaływania akustycznego wzdłuż linii kolejowej ($L_N = 50dB$)
- tereny zamknięte

POZOSTAŁE OZNACZENIA

- zasięg Głównego Zbiornika Wód Podziemnych GZWP 450
- szlak dawnej Twierdzy Kraków
- trasa turystyczno-kulturowa Bronowice Małe - Mydlniki
- drogi rokadowe dawnej Twierdzy Kraków
- obiekty fortu dawnej Twierdzy Kraków
- ujęcia wód podziemnych
- tereny źródlisk
- rowy melioracyjne
- trasy rowerowe
- proponowana kładka pieszo - rowerowa
- granica administracyjna miasta Krakowa

MIEJSCOWY PLAN ZAGOSPODAROWANIA PRZESTRZENNEGO OBSZARU "II KAMPUS AGH"	
ZAŁĄCZNIK NR 1 - RYSUNEK PLANU PRZEZNACZENIE I ZASADY ZAGOSPODAROWANIA TERENU	
skala 1:2 000	
01.07.2011	
Zespół autorów	imię i nazwisko
Główni projektanci	mgr inż. dr hab. arch. Zygmunt Ziobrowski członek Okręgowej Izby Urbanistów nr KT - 034 mgr Janusz Jeżak członek Okręgowej Izby Urbanistów nr KT - 348 mgr Damian Korecki członek Okręgowej Izby Urbanistów nr KT - 357
Zespół projektowy	mgr inż. arch. Elżbieta Krocmał-Wasiak mgr inż. Sławo Górska mgr inż. Jacek Popiela mgr inż. Krzysztof Szysz mgr Krysztyna Pawłowska mgr inż. Teresa Mały mgr Andrzej Słowik mgr Magdalena Supniewska
Opracowanie graficzne	mgr Marcin Neman
INSTYTUT ROZWOJU MIAST ul. Cieszyńska 2, 30-075 Kraków Tel.: DYPREKOR: +48 12 438 29 53, KANCELARIA: +48 12 438 23 22 DZIAŁ KADRY: +48 12 438 29 53, KANCELARIA: +48 12 438 29 53 http://www.irm.krakow.pl e-mail: sekretariat@irm.krakow.pl	