MIEJSCOWY PLAN ZAGOSPODAROWANIA PRZESTRZENNEGO OBSZARU "TYNIEC - OSIEDLE"

ZAŁĄCZNIK NR 2 - INFRASTRUKTURA TECHNICZNA
ETAP 2 - PONOWNE WYŁOŻENIE DO PUBLICZNEGO WGLĄDU

Skala 1 : 2 000

0 100 200 300 400 500 m

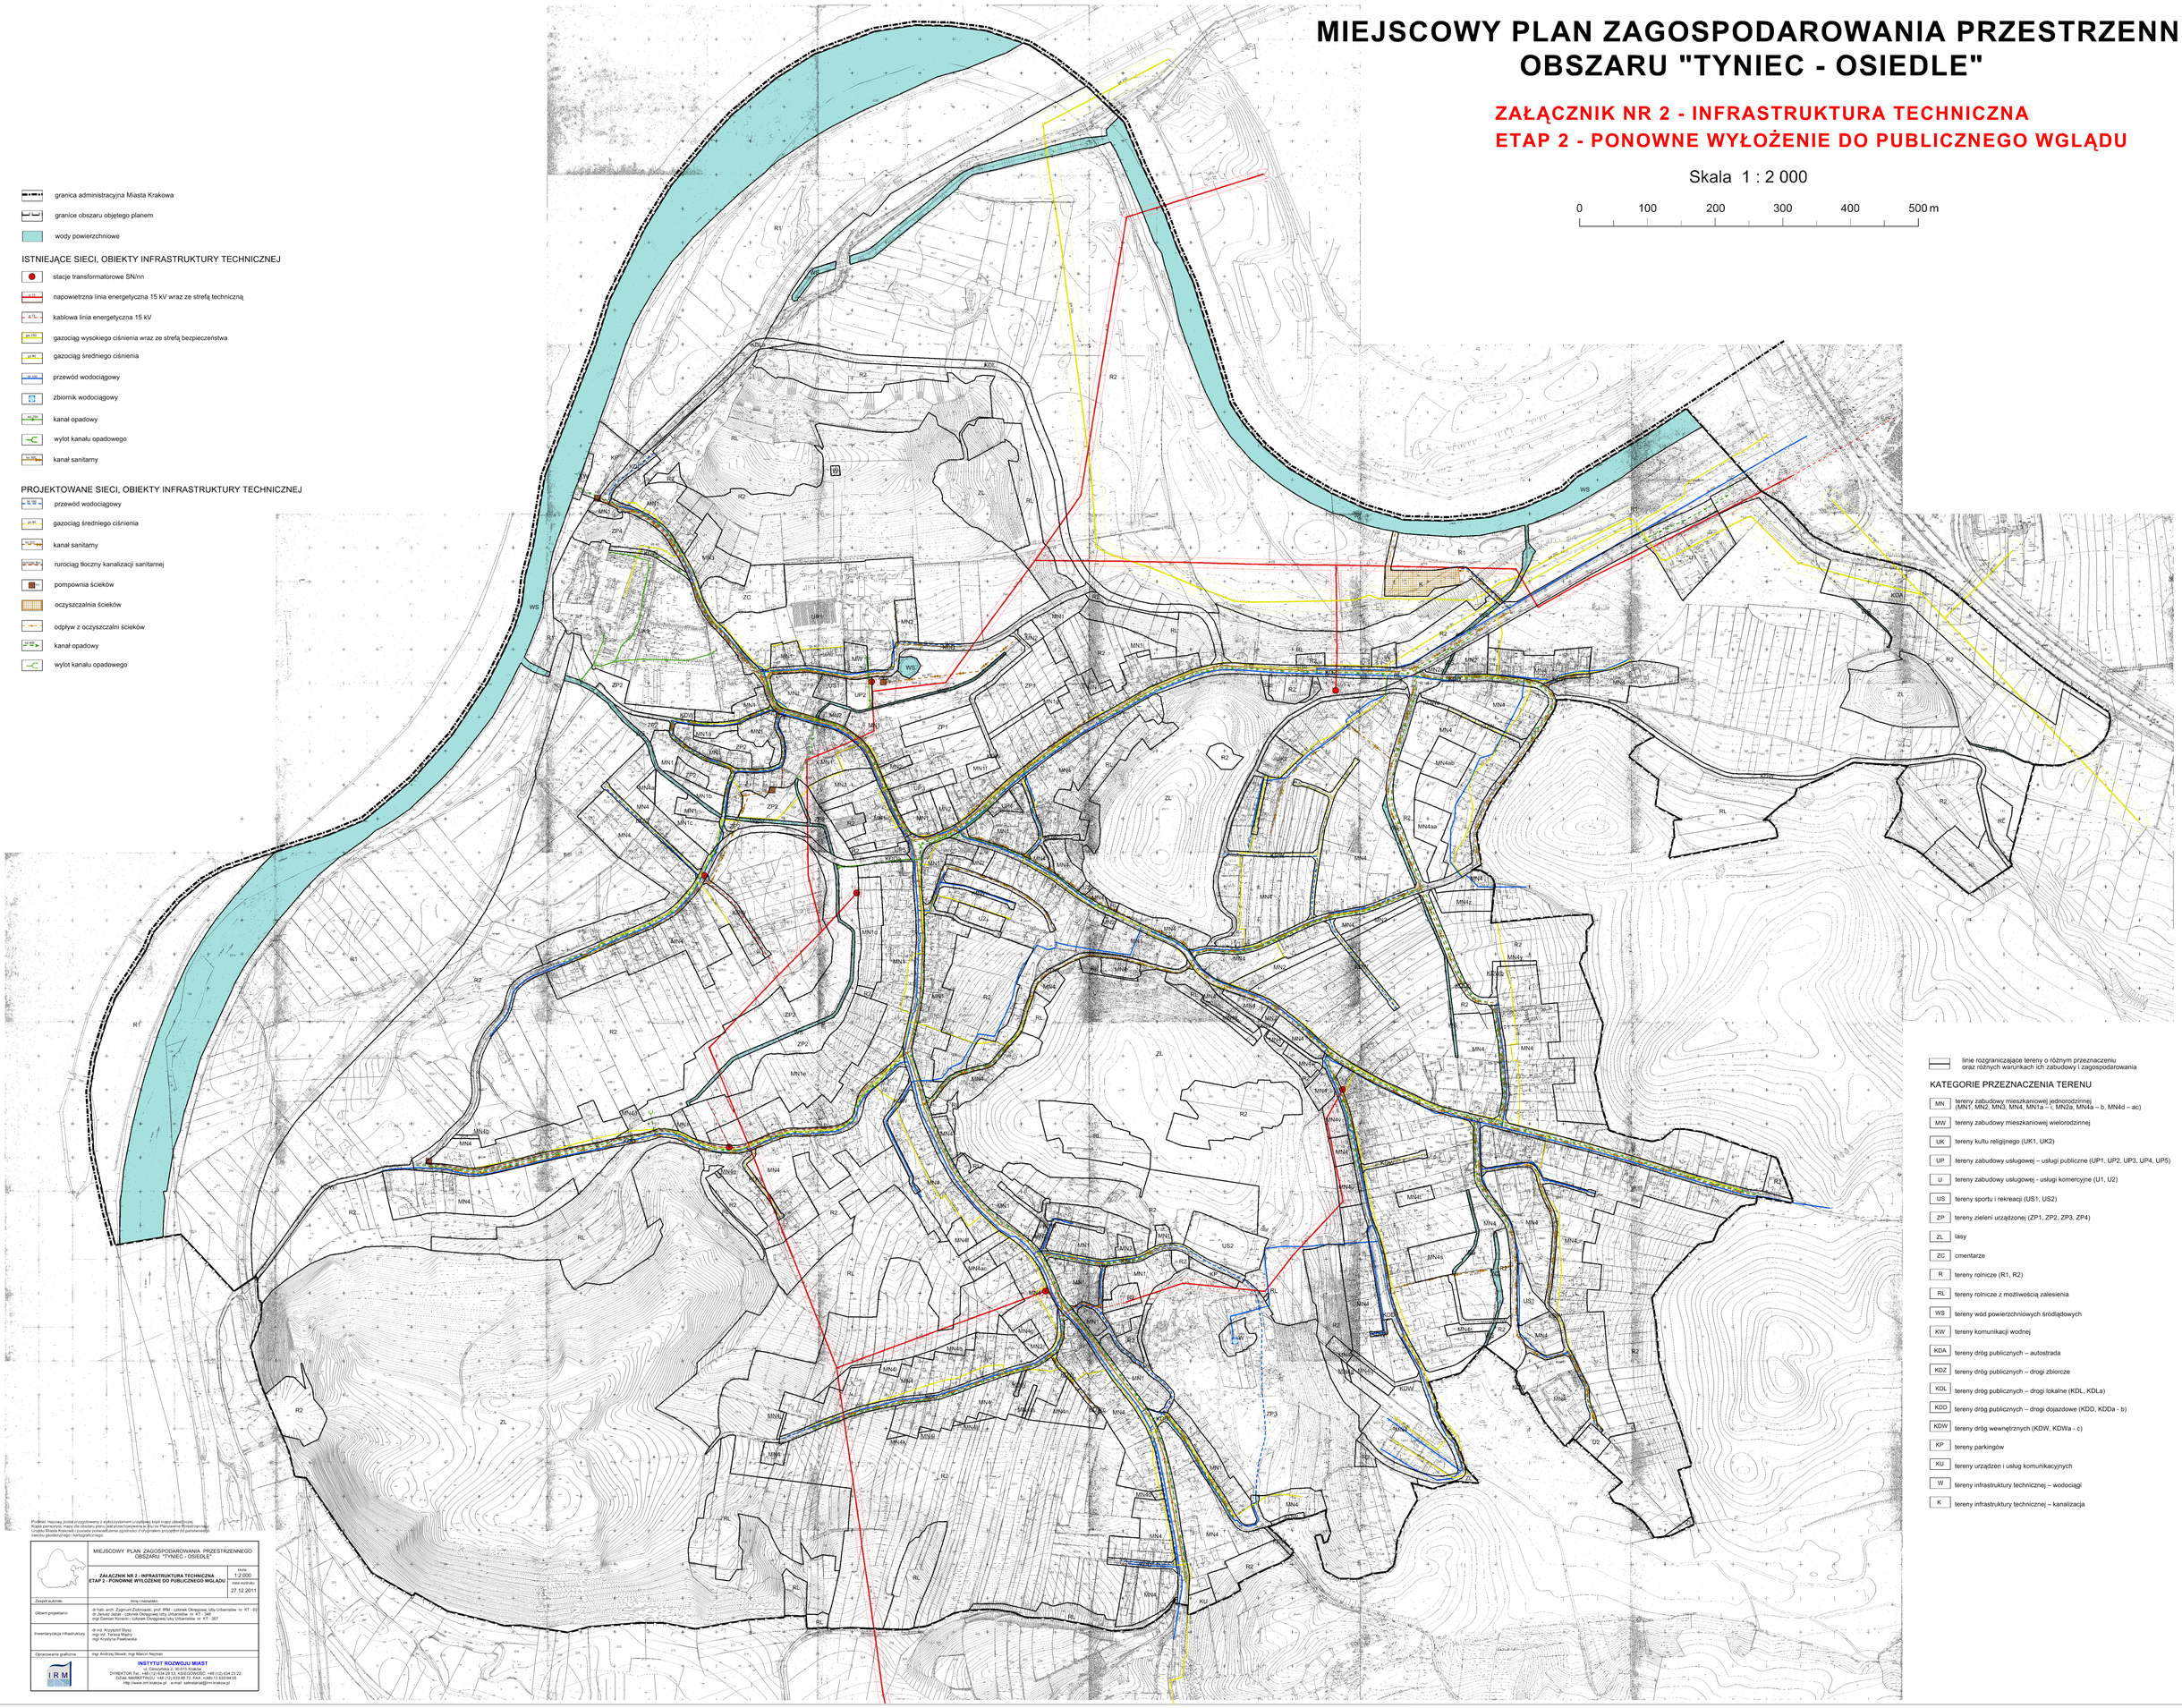

granica administracyjna Miasta Krakowa

granice obszaru objętego planem

wody powierzchniowe

ISTNIEJĄCE SIECI, OBIEKTY INFRASTRUKTURY TECHNICZNEJ

- stacje transformatorowe SN/nn
- napowietrzna linia energetyczna 15 kV wraz ze strefą techniczną
- kablowa linia energetyczna 15 kV
- gazociąg wysokiego ciśnienia wraz ze strefą bezpieczeństwa
- gazociąg średniego ciśnienia
- przewód wodociągowy
- zbiornik wodociągowy
- kanał opadowy
- wylot kanału opadowego
- kanał sanitarny

PROJEKTOWANE SIECI, OBIEKTY INFRASTRUKTURY TECHNICZNEJ

- przewód wodociągowy
- gazociąg średniego ciśnienia
- kanał sanitarny
- rurociąg tłoczny kanalizacji sanitarnej
- pompownia ścieków
- oczyszczalnia ścieków
- odpływ z oczyszczalni ścieków
- kanał opadowy
- wylot kanału opadowego

linie rozgraniczające tereny o różnym przeznaczeniu oraz różnych warunkach ich zabudowy i zagospodarowania

KATEGORIE PRZEZNACZENIA TERENU

MN	tereny zabudowy mieszkaniowej jednorodzinnej (MN1, MN2, MN3, MN4, MN1a – i, MN2a, MN4a – b, MN4d – ac)
MW	tereny zabudowy mieszkaniowej wielorodzinnej
UK	tereny kultu religijnego (UK1, UK2)
UP	tereny zabudowy usługowej – usługi publiczne (UP1, UP2, UP3, UP4, UP5)
U	tereny zabudowy usługowej - usługi komercyjne (U1, U2)
US	tereny sportu i rekreacji (US1, US2)
ZP	tereny zieleni urządzonej (ZP1, ZP2, ZP3, ZP4)
ZL	lasy
ZC	cmentarze
R	tereny rolnicze (R1, R2)
RL	tereny rolnicze z możliwością zalesienia
WS	tereny wód powierzchniowych śródlądowych
KW	tereny komunikacji wodnej
KDA	tereny dróg publicznych – autostrada
KDZ	tereny dróg publicznych – drogi zbiorcze
KDL	tereny dróg publicznych – drogi lokalne (KDL, KDLa)
KDO	tereny dróg publicznych – drogi dojazdowe (KDD, KDDa - b)
KDW	tereny dróg wewnętrznych (KDW, KDWa - c)
KP	tereny parkingów
KU	tereny urządzeń i usług komunikacyjnych
W	tereny infrastruktury technicznej – wodociągi
K	tereny infrastruktury technicznej – kanalizacja

Podkład mapowy został przygotowany z wykorzystaniem urzędowej bazy mapy zasadniczej.
Dane przestrzenne zawarte w bazie danych mogą posiadać błędy wynikające z braku pełnej zgodności z rzeczywistością.
Urząd Miasta Krakowa i jednostka jednostka organizacyjna zgłoszenia zgodności z rzeczywistością nie potwierdzają.
Zasób geodezyjnego i kartograficznego.

MIEJSCOWY PLAN ZAGOSPODAROWANIA PRZESTRZENNEGO OBSZARU "TYNIEC - OSIEDLE"	skala 1:2 000
ZAŁĄCZNIK NR 2 - INFRASTRUKTURA TECHNICZNA ETAP 2 - PONOWNE WYŁOŻENIE DO PUBLICZNEGO WGLĄDU	data zakończenia 27.12.2011
Zespół autorski:	imię i nazwisko:
Główni projektanci:	dr hab. arch. Zygmunt Zdziarowski, prof. IRM - członek Okręgowej Izby Urbanistów nr KT - 03 mgr Ewa Kowalczyk - członek Okręgowej Izby Urbanistów nr KT - 02 mgr Damian Konecki - członek Okręgowej Izby Urbanistów nr KT - 357
Inwentaryzacja infrastruktury	dr inż. Krzysztof Stysz mgr inż. Teresa Mądry mgr Krystyna Pawłowska
Opracowanie graficzne	mgr Andrzej Sławik, mgr Marcin Neyman

INSTYTUT ROZWOJU MIAST
ul. Ciesielska 2, 30-015 Kraków
DYREKTOR Tel.: +48 (12) 634 29 03, KSIĘGOWOŚĆ: +48 (12) 634 23 22,
DZIAŁ MARKETINGU: +48 (12) 633 85 73, FAX: +48 (12) 633 94 05
http://www.irm.krakow.pl e-mail: sekretariat@irm.krakow.pl