MIEJSCOWY PLAN ZAGOSPODAROWANIA PRZESTRZENNEGO OBSZARU "PRĄDNIK CZERWONY - ZACHÓD"

Rysunek infrastruktury technicznej

edycja do wyłożenia do publicznego wglądu

PROJEKT

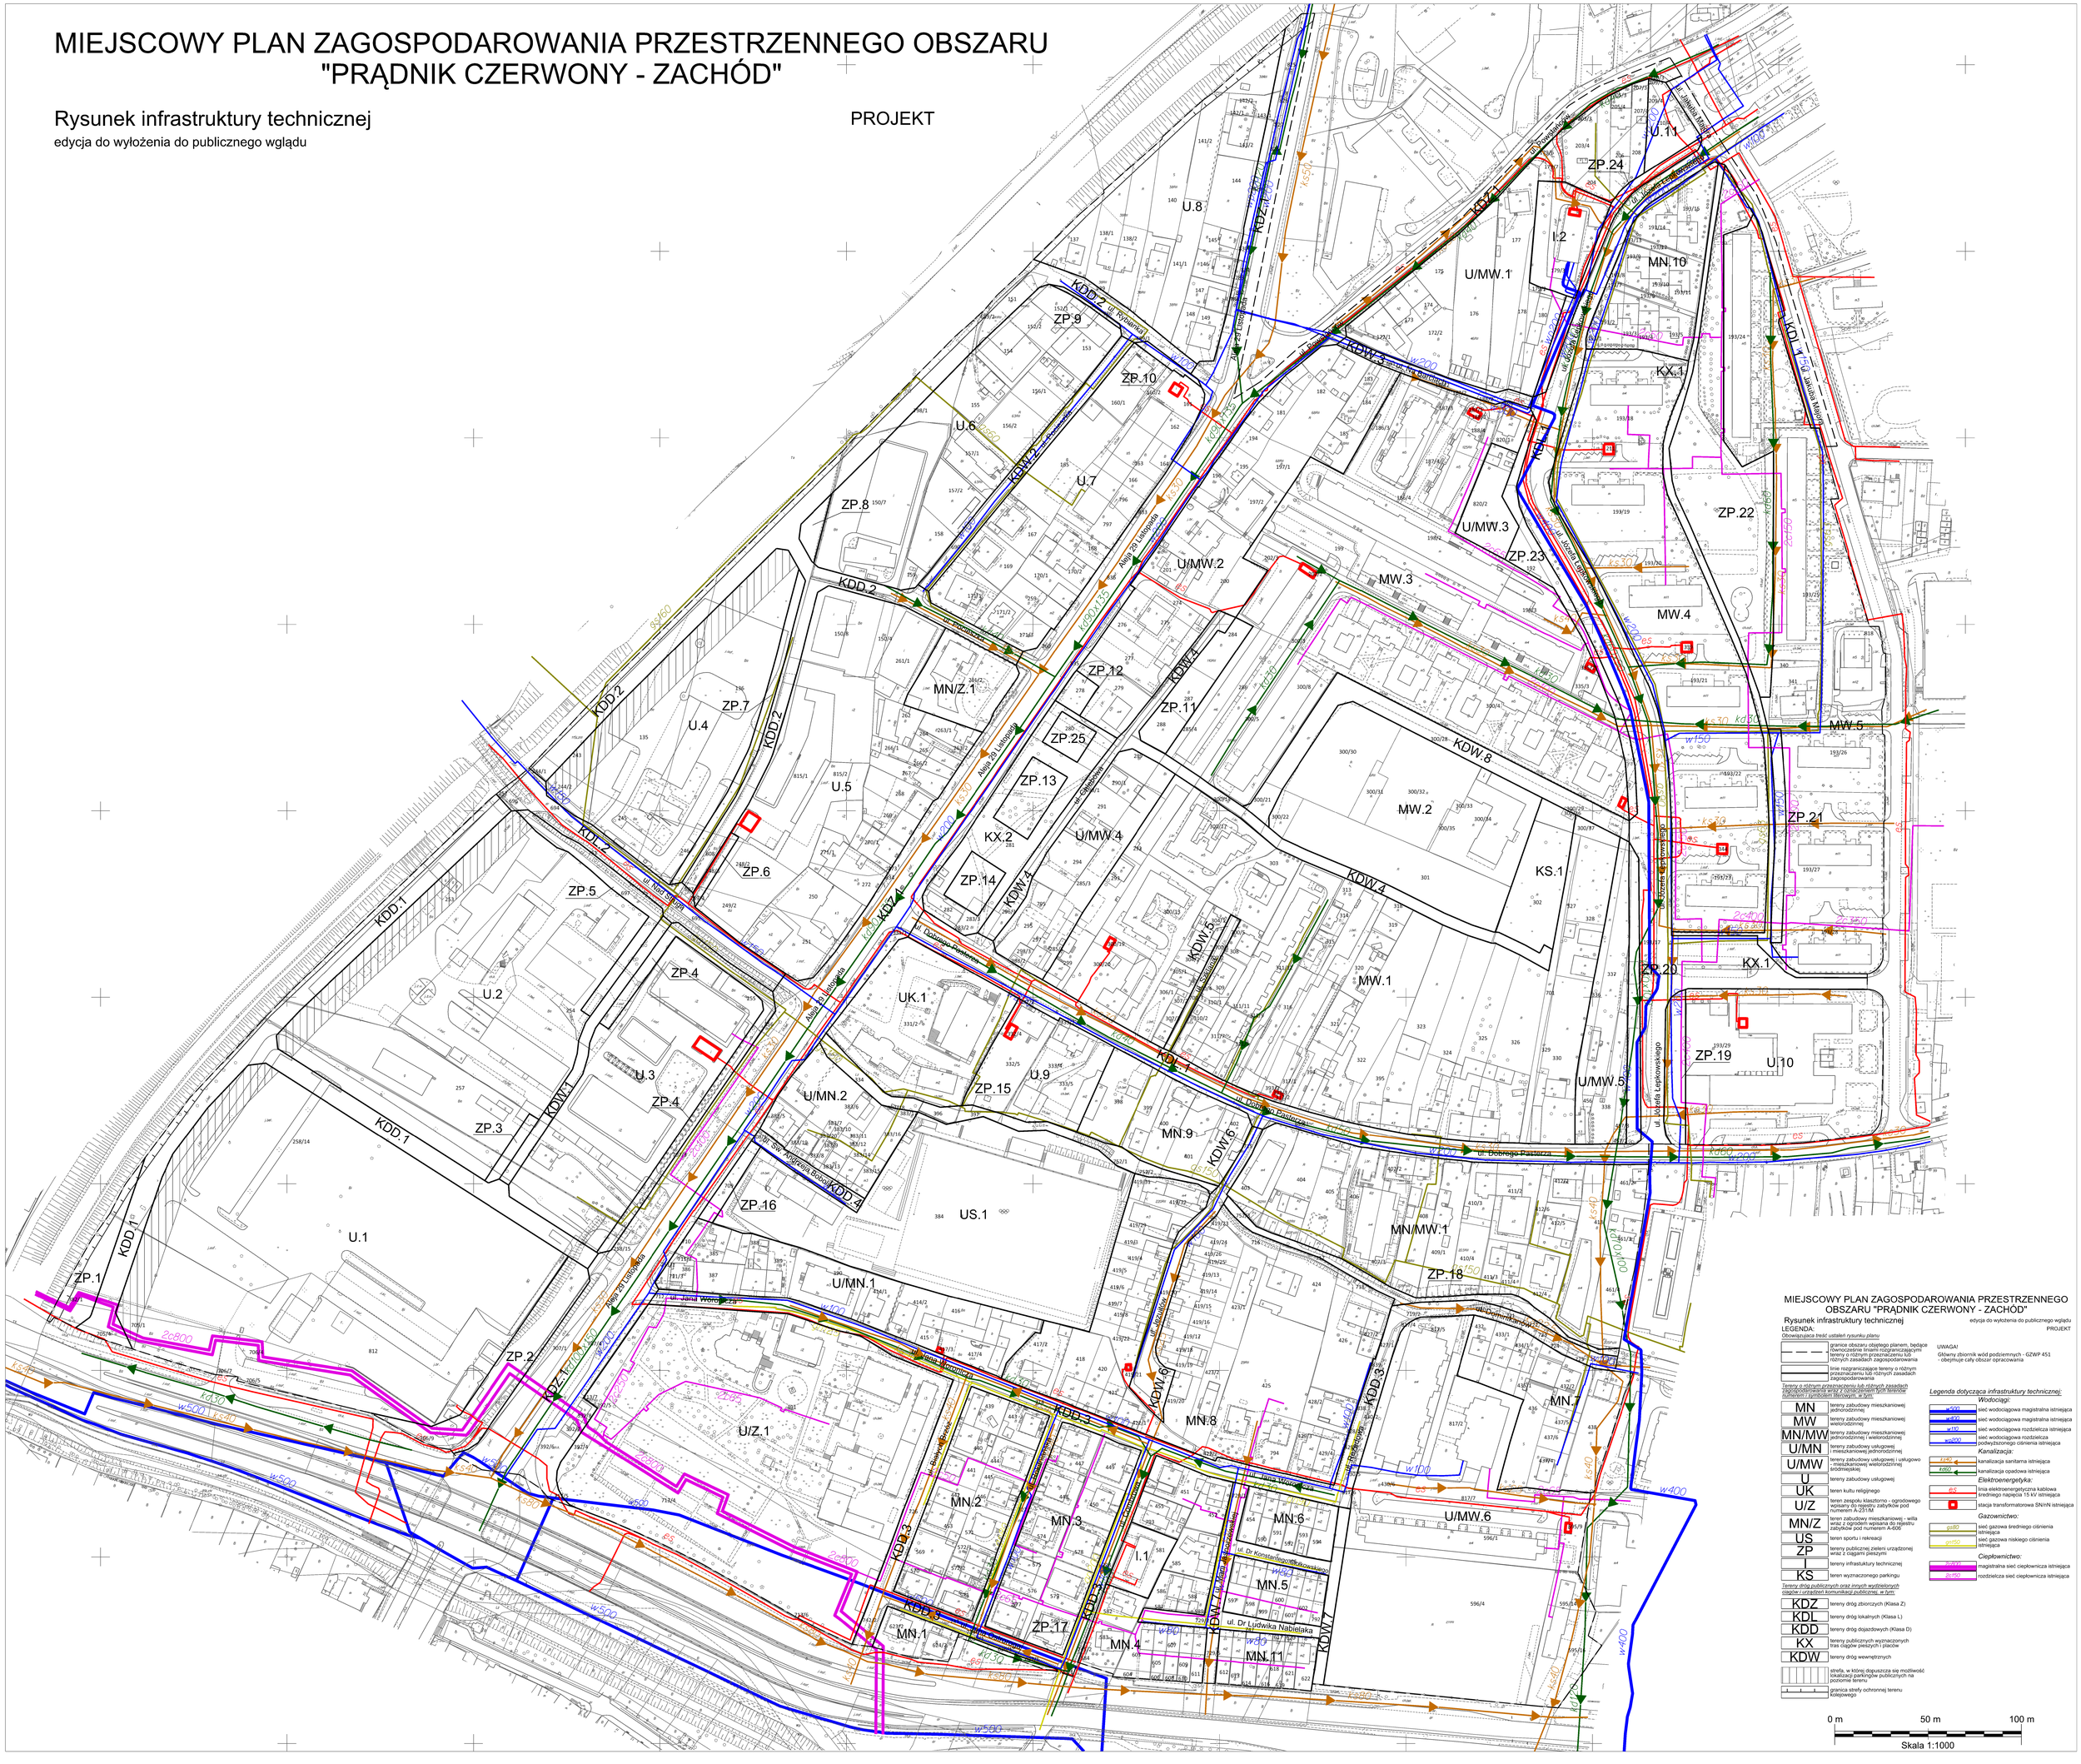

MIEJSCOWY PLAN ZAGOSPODAROWANIA PRZESTRZENNEGO OBSZARU "PRĄDNIK CZERWONY - ZACHÓD"

Rysunek infrastruktury technicznej

edycja do wyłożenia do publicznego wglądu

PROJEKT

LEGENDA:

Obowiązująca treść ustaleń rysunku planu

- granice obszaru objętego planem, będące równocześnie liniami rozgraniczającymi tereny o różnym przeznaczeniu lub różnych zasadach zagospodarowania
- linie rozgraniczające tereny o różnym przeznaczeniu lub różnych zasadach zagospodarowania

Tereny o różnym przeznaczeniu lub różnych zasadach zagospodarowania wraz z oznaczeniem tych terenów numerami i symbolami literowymi, w tym:

MN	tereny zabudowy mieszkaniowej jednorodzinnej
MW	tereny zabudowy mieszkaniowej wielorodzinnej
MN/MW	tereny zabudowy mieszkaniowej jednorodzinnej i wielorodzinnej
U/MN	tereny zabudowy usługowej i mieszkaniowej jednorodzinnej
U/MW	tereny zabudowy usługowej i usługowo - mieszkaniowej wielorodzinnej śródmiejskiej
U	tereny zabudowy usługowej
UK	teren kultu religijnego
U/Z	teren zespołu klasztorno - ogrodowego wpisany do rejestru zabytków pod numerem A-231/M
MN/Z	teren zabudowy mieszkaniowej - willa wraz z ogrodem wpisana do rejestru zabytków pod numerem A-606
US	teren sportu i rekreacji
ZP	tereny publicznej zieleni urządzonej wraz z ciągami pieszymi
I	tereny infrastruktury technicznej
KS	teren wyznaczonego parkingu

Tereny dróg publicznych oraz innych wydzielonych ciągów i urządzeń komunikacji publicznej, w tym:

KDZ	tereny dróg zbiorczych (Klasa Z)
KDL	tereny dróg lokalnych (Klasa L)
KDD	tereny dróg dojazdowych (Klasa D)
KX	tereny publicznych wyznaczonych tras ciągów pieszych i placów
KDW	tereny dróg wewnętrznych

- strefa, w której dopuszcza się możliwość lokalizacji parkingów publicznych na poziomie terenu
- granica strefy ochronnej terenu kolejowego

UWAGA!

Główny zbiornik wód podziemnych - GZWP 451 - obejmuje cały obszar opracowania

Legenda dotycząca infrastruktury technicznej:

Wodociągi:

- sieć wodociągowa magistralna istniejąca
- sieć wodociągowa magistralna istniejąca
- sieć wodociągowa rozdzielcza istniejąca
- sieć wodociągowa rozdzielcza podwyższonego ciśnienia istniejąca

Kanalizacja:

- kanalizacja sanitarna istniejąca
- kanalizacja opadowa istniejąca

Elektroenergetyka:

- linia elektroenergetyczna kablowa średniego napięcia 15 kV istniejąca
- stacja transformatorowa SN/nN istniejąca

Gazownictwo:

- sieć gazowa średniego ciśnienia istniejąca
- sieć gazowa niskiego ciśnienia istniejąca

Ciepłownictwo:

- magistralna sieć ciepłownicza istniejąca
- rozdzielcza sieć ciepłownicza istniejąca

0 m 50 m 100 m

Skala 1:1000