


# MIEJSCOWY PLAN ZAGOSPODAROWANIA PRZESTRZENNEGO

## OBSZARU "II KAMPUS AGH"

### ZAŁĄCZNIK NR 1 - RYSUNEK PLANU PRZEZNACZENIE I ZASADY ZAGOSPODAROWANIA TERENU

Skala 1 : 2 000

100 0 m 100 200 300 400 m

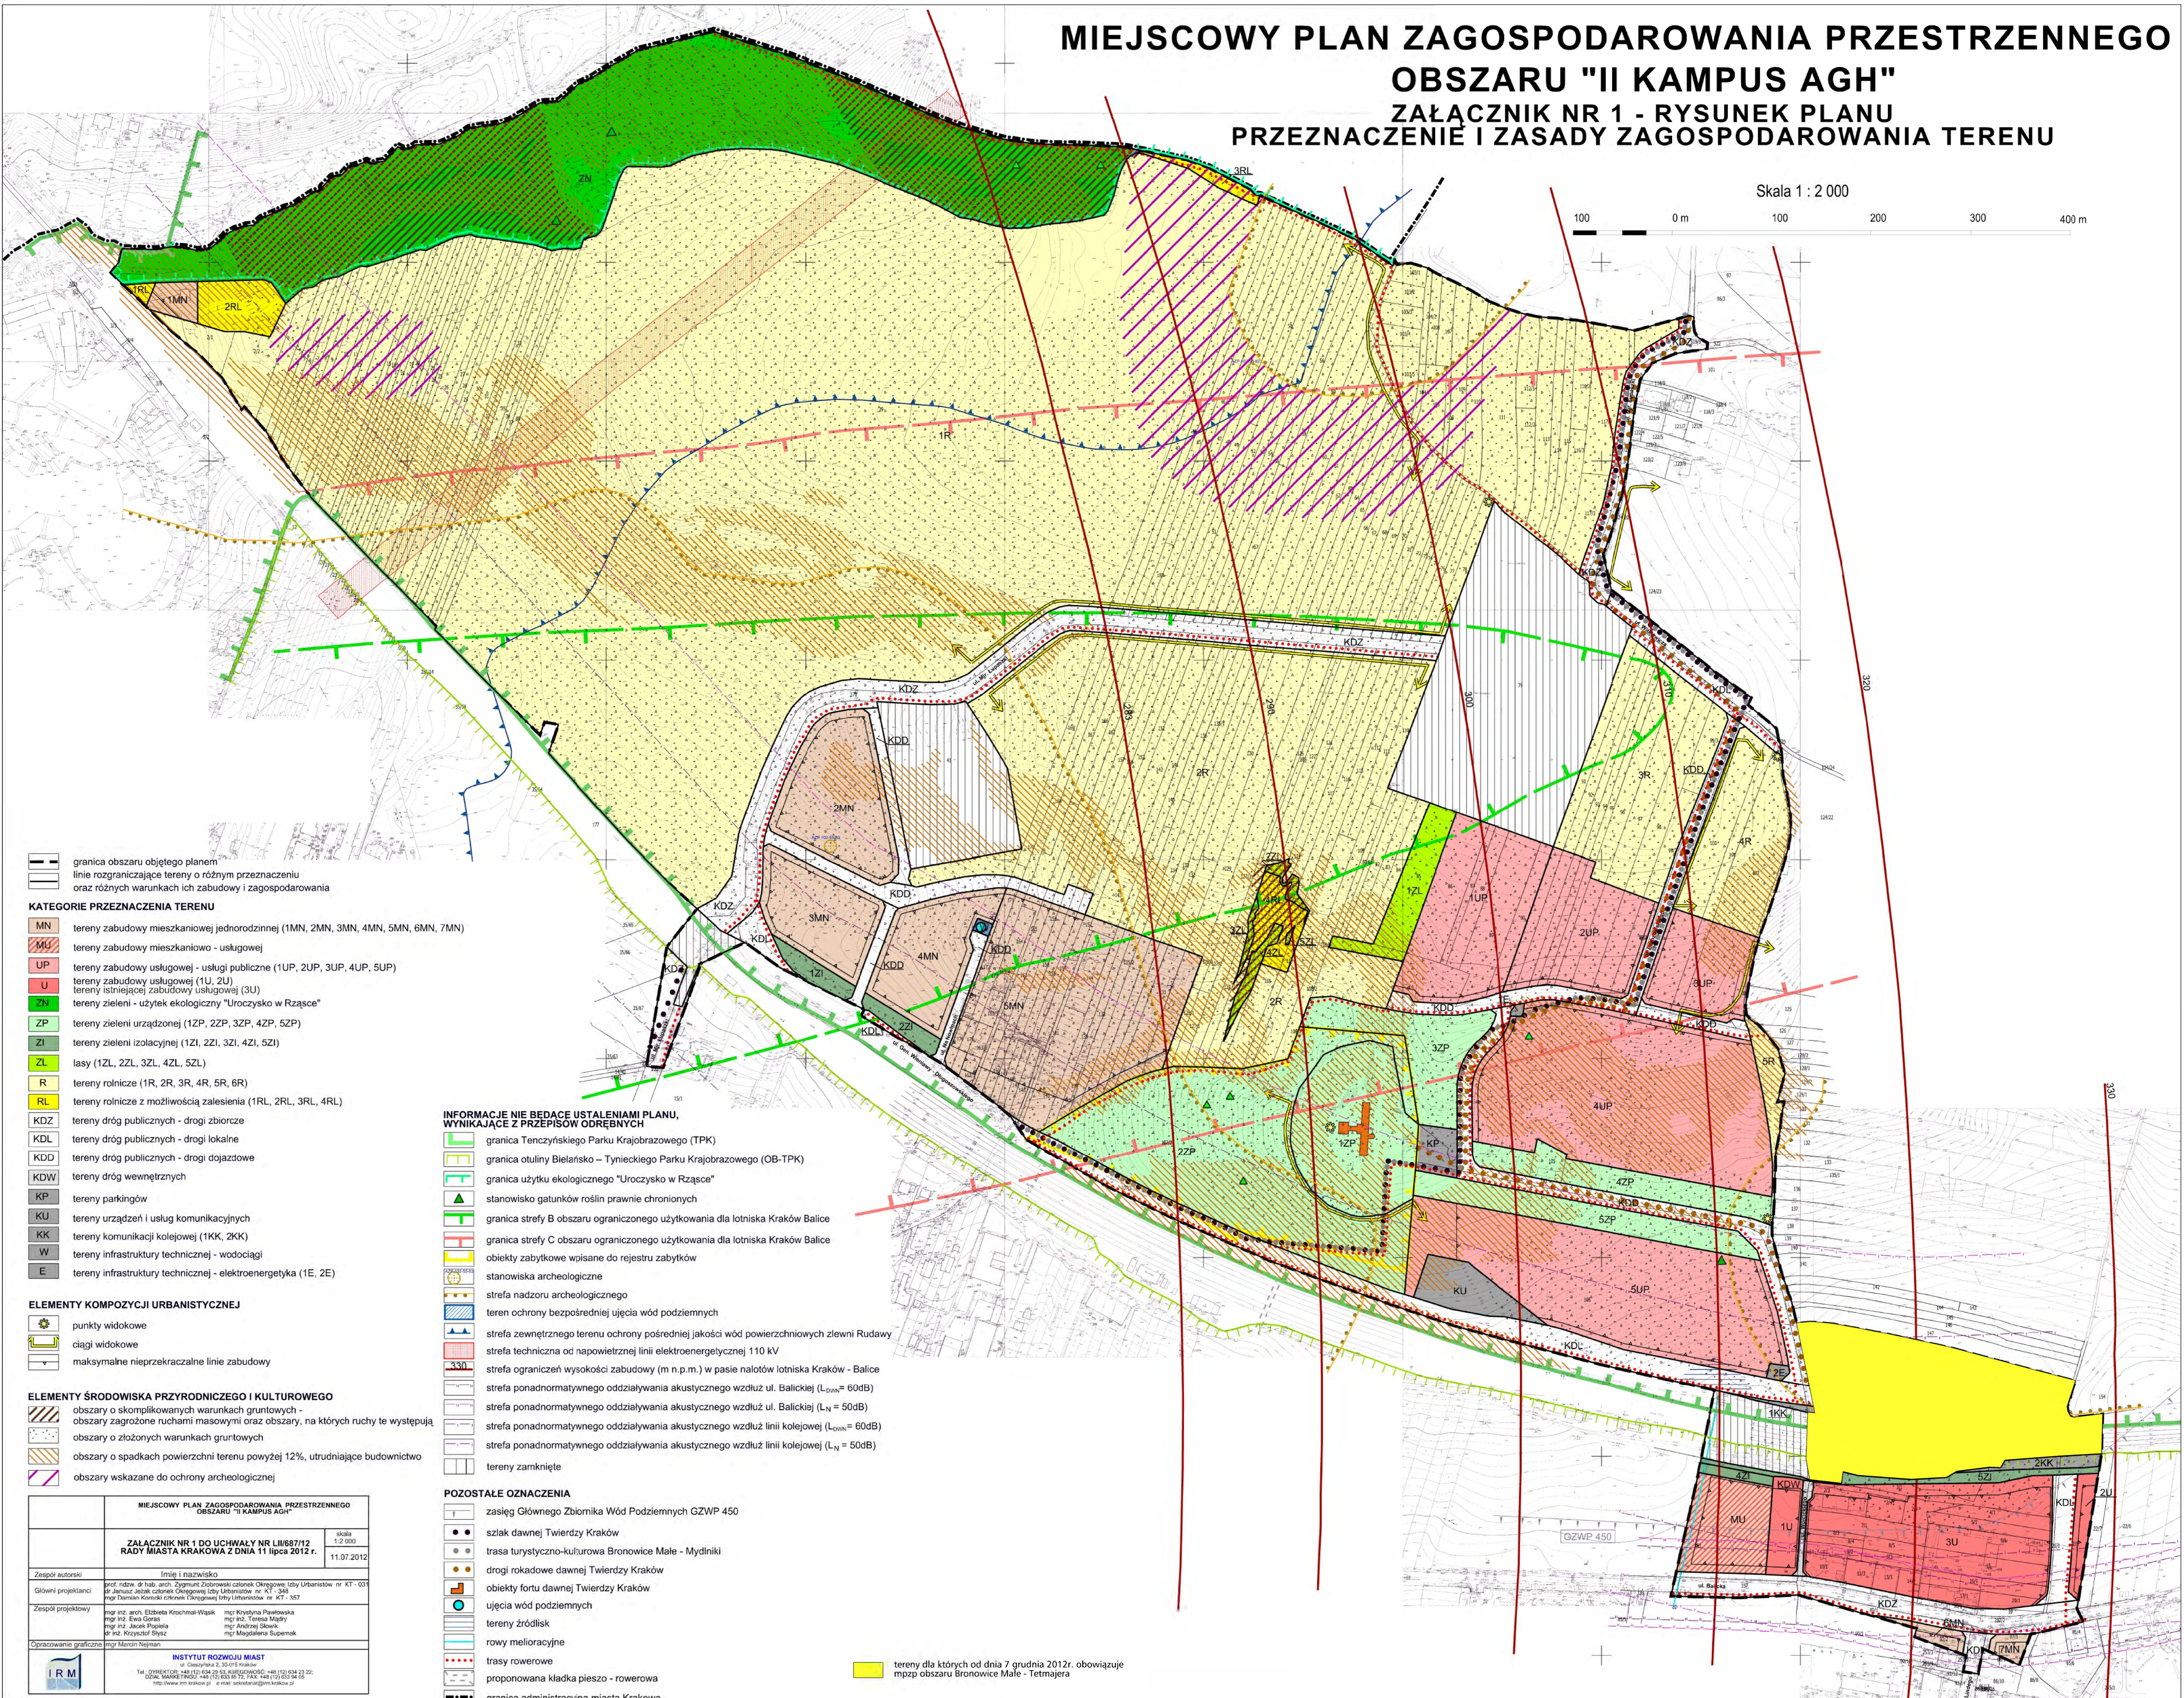

- granica obszaru objętego planem
- linie rozgraniczające tereny o różnym przeznaczeniu oraz różnych warunkach ich zabudowy i zagospodarowania

#### KATEGORIE PRZEZNACZENIA TERENU

- MN tereny zabudowy mieszkaniowej jednorodzinnej (1MN, 2MN, 3MN, 4MN, 5MN, 6MN, 7MN)
- MU tereny zabudowy mieszkaniowo - usługowej
- UP tereny zabudowy usługowej - usługi publiczne (1UP, 2UP, 3UP, 4UP, 5UP)
- U tereny zabudowy usługowej (1U, 2U)
- U tereny istniejącej zabudowy usługowej (3U)
- ZN tereny zieleni - użyciek ekologiczny "Uroczysko w Rządce"
- ZP tereny zieleni urządzonej (1ZP, 2ZP, 3ZP, 4ZP, 5ZP)
- ZI tereny zieleni izolacyjnej (1ZI, 2ZI, 3ZI, 4ZI, 5ZI)
- ZL lasy (1ZL, 2ZL, 3ZL, 4ZL, 5ZL)
- R tereny rolnicze (1R, 2R, 3R, 4R, 5R, 6R)
- RL tereny rolnicze z możliwością zalesienia (1RL, 2RL, 3RL, 4RL)
- KDZ tereny dróg publicznych - drogi zbiorcze
- KDL tereny dróg publicznych - drogi lokalne
- KDD tereny dróg publicznych - drogi dojazdowe
- KDW tereny dróg wewnętrznych
- KP tereny parkingów
- KU tereny urządzeń i usług komunikacyjnych
- KK tereny komunikacji kolejowej (1KK, 2KK)
- W tereny infrastruktury technicznej - wodociągi
- E tereny infrastruktury technicznej - elektroenergetyka (1E, 2E)

#### ELEMENTY KOMPOZYCJI URBANISTYCZNEJ

- ☼ punkty widokowe
- ciągi widokowe
- maksymalne nieprzekraczalne linie zabudowy

#### ELEMENTY ŚRODOWISKA PRZYRODNICZEGO I KULTUROWEGO

- ▨ obszary o skomplikowanych warunkach gruntowych - obszary zagrożone ruchami masowymi oraz obszary, na których ruchy te występują
- ▨ obszary o złożonych warunkach gruntowych
- ▨ obszary o spadkach powierzchni terenu powyżej 12%, utrudniające budownictwo
- ▨ obszary wskazane do ochrony archeologicznej

MIEJSCOWY PLAN ZAGOSPODAROWANIA PRZESTRZENNEGO OBSZARU "II KAMPUS AGH"		
ZAŁĄCZNIK NR 1 DO UCHWAŁY NR LIII/687/12 RADY MIASTA KRAKOWA Z DNIA 11 lipca 2012 r.		
skala 1:2 000		
11.07.2012		
Zespół autorski	Imię i nazwisko	
Główni projektanci	mgr inż. dr hab. arch. Zygmunt Ziobrowski członek Okręgowej Izby Urbanistów nr KT - 037 mgr inż. Jacek Ciołek członek Okręgowej Izby Urbanistów nr KI - 365 mgr Damian Konecki członek Okręgowej Izby Urbanistów nr KI - 357	
Zespół projektowy	mgr inż. arch. Elżbieta Krocimski-Wasiak mgr inż. Ewa Górska mgr inż. Jacek Popieła mgr inż. Krzysztof Szydz	mgr Krystyna Pawłowska mgr inż. Teresa Magry mgr Andrzej Słowik mgr Magdalena Supernak
Opracowanie graficzne	mgr Marcin Nowak	
INSTYTUT ROZWOJU MIAST		

- granicę Tenczyńskiego Parku Krajobrazowego (TPK)
- granicę otuliny Bielańsko - Tynieckiego Parku Krajobrazowego (OB-TPK)
- granicę użytku ekologicznego "Uroczysko w Rządce"
- stanowisko gatunków roślin prawnie chronionych
- granicę strefy B obszaru ograniczonego użytkowania dla lotniska Kraków Balice
- granicę strefy C obszaru ograniczonego użytkowania dla lotniska Kraków Balice
- obiekty zabytkowe wpisane do rejestru zabytków
- stanowiska archeologiczne
- strefa nadzoru archeologicznego
- teren ochrony bezpośredniej ujęcia wód podziemnych
- strefa zewnętrznej terenu ochrony pośredniej jakości wód powierzchniowych zlewni Rudawy
- strefa techniczna od nadpowietrznej linii elektroenergetycznej 110 kV
- strefa ograniczeń wysokości zabudowy (m n.p.m.) w pasie naltów lotniska Kraków - Balice
- strefa ponadnormatywnego oddziaływania akustycznego wzdłuż ul. Balickiej ( $L_{d_{0.1}}$  = 60dB)
- strefa ponadnormatywnego oddziaływania akustycznego wzdłuż ul. Balickiej ( $L_N$  = 50dB)
- strefa ponadnormatywnego oddziaływania akustycznego wzdłuż linii kolejowej ( $L_{d_{0.1}}$  = 60dB)
- strefa ponadnormatywnego oddziaływania akustycznego wzdłuż linii kolejowej ( $L_N$  = 50dB)
- tereny zamknięte

#### POZOSTAŁE OZNACZENIA

- zasięg Głównego Zbiornika Wód Podziemnych GZWP 450
- szlak dawnej Twierdzy Kraków
- trasa turystyczno-kulturowa Bronowice Małe - Mydlniki
- drogi rokadowe dawnej Twierdzy Kraków
- obiekty fortu dawnej Twierdzy Kraków
- ujęcia wód podziemnych
- tereny źródeł
- rowy melioracyjne
- trasy rowerowe
- proponowana kładka pieszo - rowerowa
- granica administracyjna miasta Krakowa

tereny dla których od dnia 7 grudnia 2012r. obowiązują mppz obszaru Bronowice Małe - Tetmajera