

MIEJSCOWY PLAN ZAGOSPODAROWANIA PRZESTRZENNEGO OBSZARU "PRĄDNIK CZERWONY - PÓŁNOC"
PROGNOZA ODDZIAŁYWANIA NA ŚRODOWISKO
 EDYCJA PO OPINIOWANIU I UZGODNIENIACH DO WYŁOŻENIA DO PUBLICZNEGO WGLĄDU

Skala 1 : 1000

TERENY WYDZIELONE LINIAMI ROZGRANICZAJĄCYMI

INFORMACJE NIE BĘDĄCE USTALENIAMI PLANU, WYNIKAJĄCE Z PRZEPISÓW ODREBNYCH

ZAINWESTOWANIE I UŻYTKOWANIE TERENU

KATEGORIE UŻYTKOWANIA TERENU

WALORYZACJA PRZYRODNICZA

GLÓWNE ŹRÓDŁA HALASU

IMISJA HALASU DO ŚRODOWISKA

ELEMENTY KOMPZYCJI URBANISTYCZNEJ

ELEMENTY ŚRODOWISKA KULTUROWEGO I PRZYRODNICZEGO

KATEGORIE ZABUDOWY

SKUTKI USTALEN PLANU ZAGOSPODAROWANIE TERENÓW

SKUTKI USTALEN DOKUMENTU - OCHRONA PRZED HALASEM

KONFLIKTY USTALEN PROJEKTU PLANU

POZOSTAŁE ELEMENTY PROGNOZY

UWARUNKOWANIA EKOFIZJOGRAFICZNE

ELEMENTY ŚRODOWISKA KULTUROWEGO I PRZYRODNICZEGO

SKUTKI USTALEN PLANU ZAGOSPODAROWANIE TERENÓW


SKUTKI USTALEN DOKUMENTU - OCHRONA PRZED HALASEM

KONFLIKTY USTALEN PROJEKTU PLANU

POZOSTAŁE ELEMENTY PROGNOZY

UWARUNKOWANIA EKOFIZJOGRAFICZNE

ELEMENTY ŚRODOWISKA KULTUROWEGO I PRZYRODNICZEGO

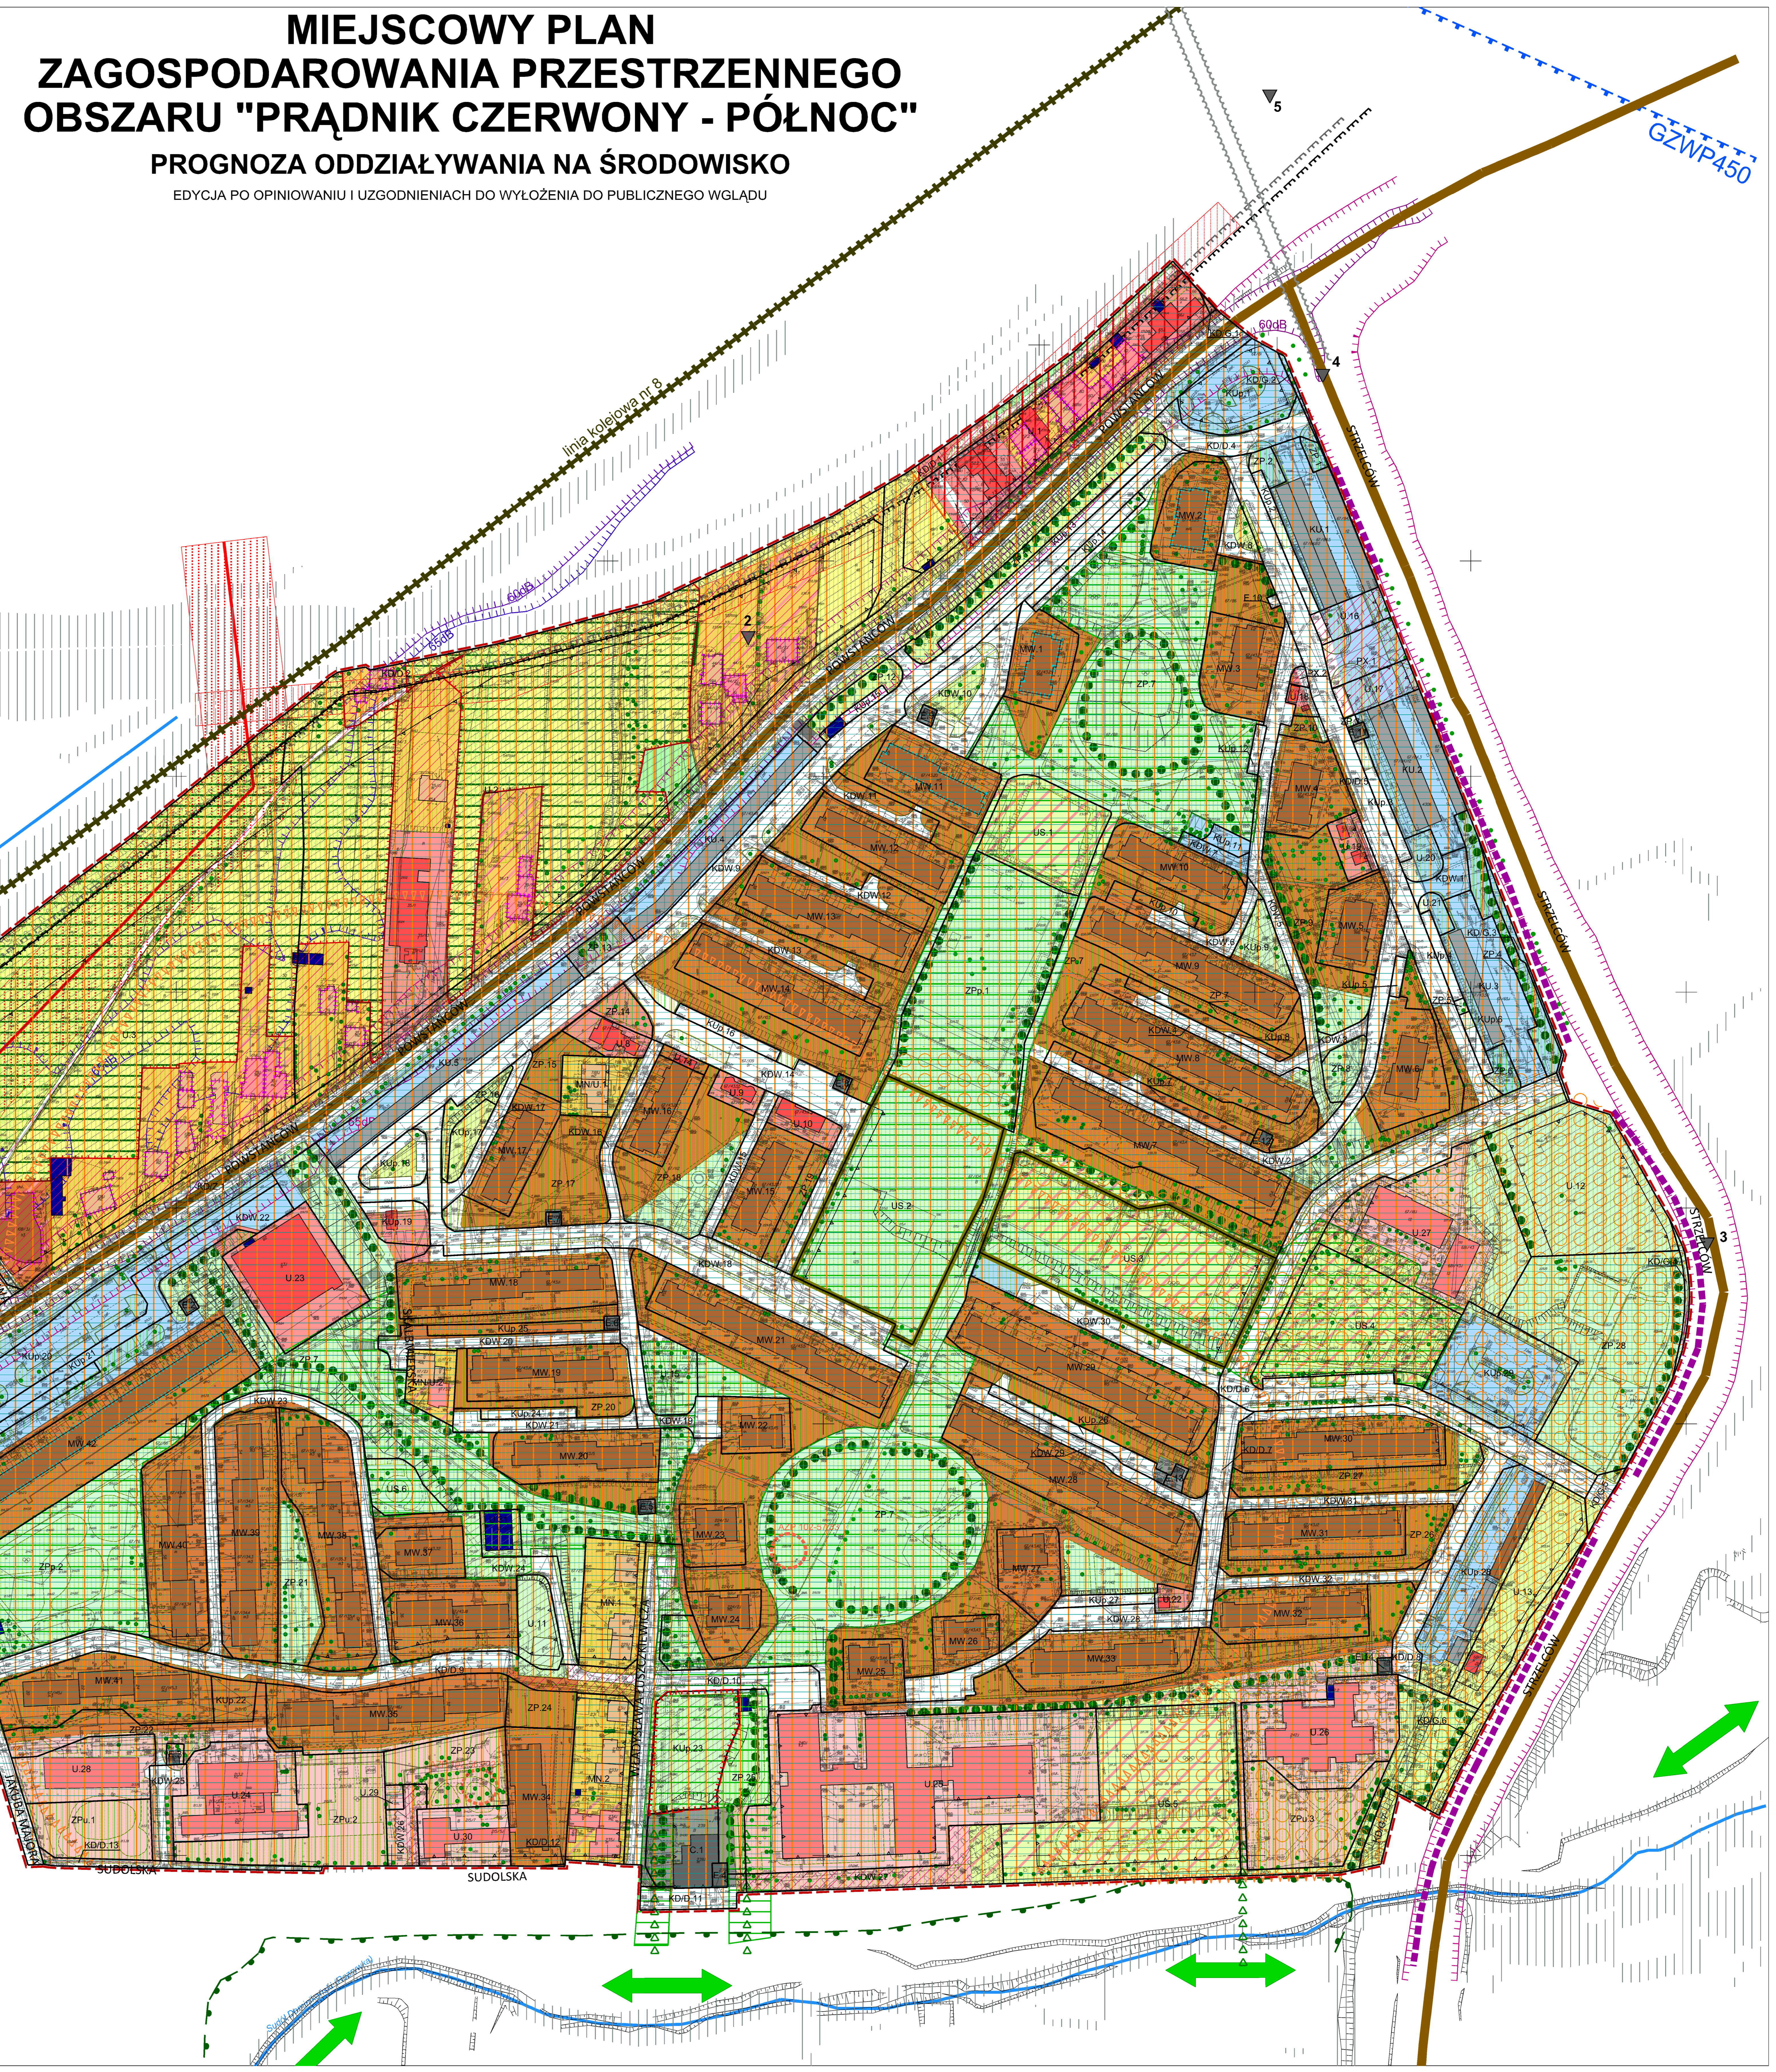

MIEJSCOWY PLAN ZAGOSPODAROWANIA PRZESTRZENNEGO OBSZARU "PRĄDNIK CZERWONY - PÓŁNOC"

PROGNOZA ODDZIAŁYWANIA NA ŚRODOWISKO

EDYCJA PO OPINIOWANIU I UZGODNIENIACH DO WYŁOŻENIA DO PUBLICZNEGO WGLĄDU