MIEJSCOWY PLAN ZAGOSPODAROWANIA PRZESTRZENNEGO OBSZARU "BULWARY WISŁY"

RYSUNEK ROZWIĄZAŃ INFRASTRUKTURY TECHNICZNEJ

EDYCJA DO PONOWNEGO WYŁOŻENIA DO PUBLICZNEGO WGLĄDU W ZAKRESIE WPROWADZONYCH ZMIAN WYNIKAJĄCYCH Z ROZPATRZENIA UWAG W DNIACH 25.02.2013-25.03.2013

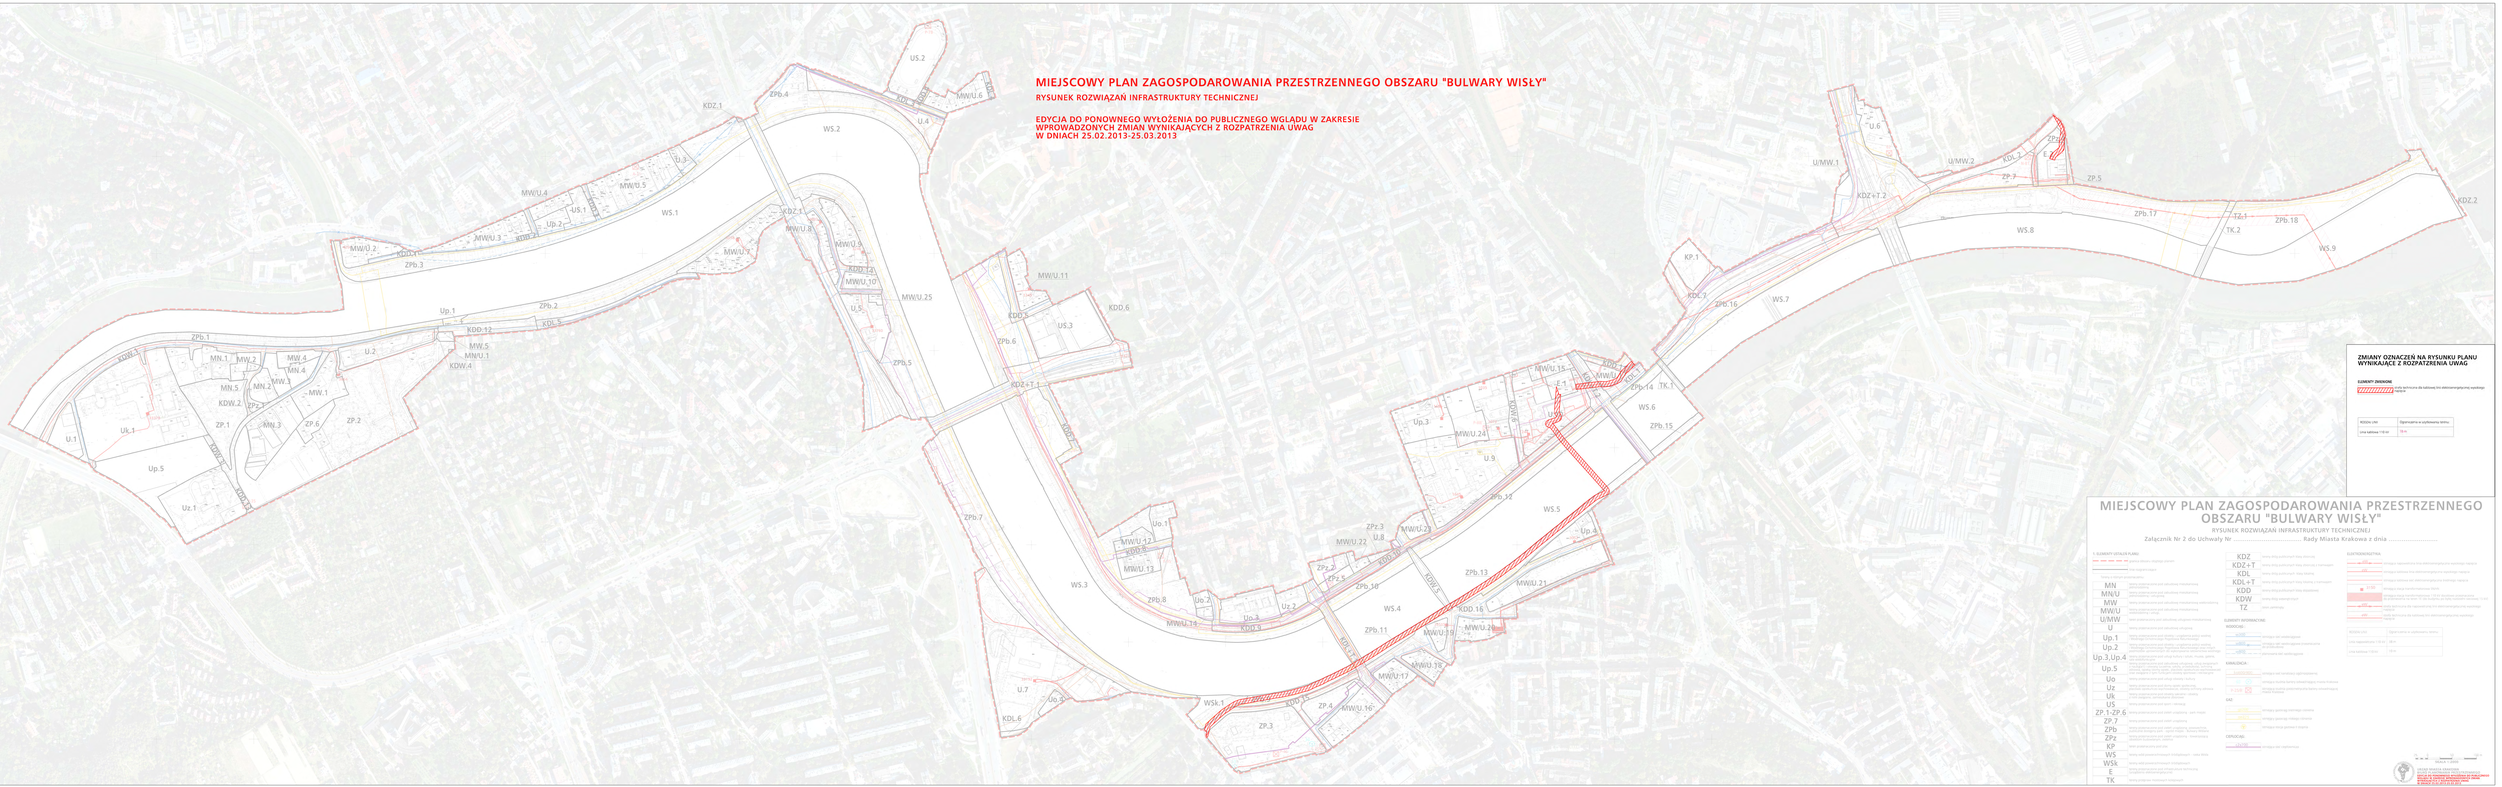

ZMIANY OZNACZEŃ NA RYSUNKU PLANU WYNIKAJĄCE Z ROZPATRZENIA UWAG

ELEMENTY ZMIENIONE

- [illegible] w celu technicznego dobłożenia linii elektroenergetycznej wysokiego napięcia

KODZIN LINII	Oznaczenie w wydziewaniu terenu
nowa dobłożona 110 kV	15-L

MIEJSCOWY PLAN ZAGOSPODAROWANIA PRZESTRZENNEGO OBSZARU "BULWARY WISŁY"

RYSUNEK ROZWIĄZAŃ INFRASTRUKTURY TECHNICZNEJ

Załącznik Nr 2 do Uchwały Nr ..... Rady Miasta Krakowa z dnia .....

1. ELEMENTY USTALEŃ PLANU

- [illegible] granica obszaru objętego planem
- [illegible] linia rozgraniczająca tereny o różnym przeznaczeniu lub sposobie użytkowania
- MN — tereny zabudowy jednorodzinnej i zabudowy mieszkaniowej jednorodzinnej
- MN/U — tereny zabudowy jednorodzinnej i zabudowy mieszkaniowej jednorodzinnej z usługami
- MW — tereny zabudowy wielorodzinnej i zabudowy mieszkaniowej wielorodzinnej
- MW/U — tereny zabudowy wielorodzinnej i zabudowy mieszkaniowej wielorodzinnej z usługami
- U/MW — tereny zabudowy usługowej z mieszkaniowym wielorodzinnym
- U — tereny zabudowy usługowej
- Up.1 — tereny zabudowy produkcyjno-usługowej z ograniczeniem uciążliwości dla otoczenia
- Up.2 — tereny zabudowy produkcyjno-usługowej z ograniczeniem uciążliwości dla otoczenia, z zakazem lokalizacji przedsięwzięć mogących znacząco oddziaływać na środowisko
- Up.3,Up.4 — tereny zabudowy produkcyjno-usługowej z ograniczeniem uciążliwości dla otoczenia, z zakazem lokalizacji przedsięwzięć mogących znacząco oddziaływać na środowisko, z zakazem lokalizacji obiektów handlu o powierzchni sprzedaży powyżej 2000 m² powierzchni handlowej
- Up.5 — tereny zabudowy produkcyjno-usługowej z ograniczeniem uciążliwości dla otoczenia, z zakazem lokalizacji obiektów handlu o powierzchni sprzedaży powyżej 2000 m² powierzchni handlowej
- Uo — tereny zabudowy usługowej o charakterze obsługi ponadlokalnej
- Uz — tereny zabudowy usługowej o charakterze zieleni urządzonej
- Uk — tereny zabudowy usługowej o charakterze kultu religijnego
- US — tereny zabudowy usługowej pod sport - obiekty
- ZP.1-ZP.6 — tereny publicznej zieleni urządzonej - parki, ogrody
- ZP.7 — tereny publicznej zieleni urządzonej
- ZPb — tereny publicznej zieleni urządzonej - bulwary nadwiślańskie
- ZPz — tereny publicznej zieleni urządzonej - zieleń izolacyjna
- KP — tereny publicznej zieleni - [illegible]
- WS — tereny wód powierzchniowych śródlądowych - rzeka Wisła
- WSk — tereny wód powierzchniowych śródlądowych - [illegible]
- E — tereny elektroenergetyki - [illegible]
- TK — tereny kolejowe - [illegible]
- KDZ — tereny dróg publicznych klasy zbiorczej
- KDZ+T — tereny dróg publicznych klasy zbiorczej z [illegible]
- KDL — tereny dróg publicznych klasy lokalnej
- KDL+T — tereny dróg publicznych klasy lokalnej z [illegible]
- KDD — tereny dróg publicznych klasy dojazdowej
- KDW — tereny dróg wewnętrznych
- TZ — [illegible]

ELEMENTY INFORMACYJNE

WODOCIĄGI

- [illegible] istniejąca sieć wodociągowa
- [illegible] projektowana sieć wodociągowa
- [illegible] istniejąca sieć wodociągowa przewidziana do przebudowy
- [illegible] projektowana sieć wodociągowa

KANALIZACJA

- [illegible] istniejąca sieć kanalizacji ogólnospławnej
- [illegible] projektowana sieć kanalizacji ogólnospławnej
- [illegible] istniejąca sieć kanalizacji ogólnospławnej przewidziana do przebudowy
- [illegible] projektowana sieć kanalizacji ogólnospławnej

GAZ

- [illegible] istniejąca gazowa sieć średniego ciśnienia
- [illegible] projektowana gazowa sieć średniego ciśnienia

CIEPŁOCIĄG

- [illegible] istniejąca sieć ciepłownicza

ELEKTROENERGETYKA

- [illegible] istniejąca napowietrzna linia elektroenergetyczna napięcia 110 kV
- [illegible] projektowana napowietrzna linia elektroenergetyczna napięcia 110 kV
- [illegible] istniejąca napowietrzna linia elektroenergetyczna napięcia 110 kV przewidziana do demontażu
- [illegible] istniejąca napowietrzna linia elektroenergetyczna napięcia 110 kV przewidziana do przebudowy
- [illegible] istniejąca stacja elektroenergetyczna 110/15 kV
- [illegible] projektowana stacja elektroenergetyczna 110/15 kV
- [illegible] istniejąca stacja elektroenergetyczna 110/15 kV przewidziana do przebudowy
- [illegible] linia elektroenergetyczna 110 kV o zmienionej lokalizacji w stosunku do rysunku planu wynikającej z rozpatrzenia uwag
- [illegible] linia elektroenergetyczna 110 kV o zmienionej lokalizacji w stosunku do rysunku planu wynikającej z rozpatrzenia uwag

KODZIN LINII	Oznaczenie w wydziewaniu terenu
nowa dobłożona 110 kV	15-L
nowa napowietrzna 15 kV	15-N
nowa kablowa 15kV	15-K

0 10 20 40 60 80 100 m

1:1000

SKALA

PLAN SYTUACYJNY

PLAN SYTUACYJNY ZAWIERA ELEMENTY MAPY ZASADNICZEJ W ZAKRESIE WYSTARCZAJĄCYM DO PRZEDSTAWIENIA PRZEWIDYWANYCH ZMIAN PRZEZNACZENIA TERENU ORAZ ZASADY ICH ZAGOSPODAROWANIA