


PROGNOZA ODDZIAŁYWANIA NA ŚRODOWISKO MIEJSCOWEGO PLANU ZAGOSPODAROWANIA PRZESTRZENNEGO OBSZARU "STARE PODGÓRZE - LIMANOWSKIEGO"

SKALA 1:1000



EDYCJA: WYŁOŻENIE DO PUBLICZNEGO WGLĄDU
W DNIACH 26.02.2013 - 26.03.2013

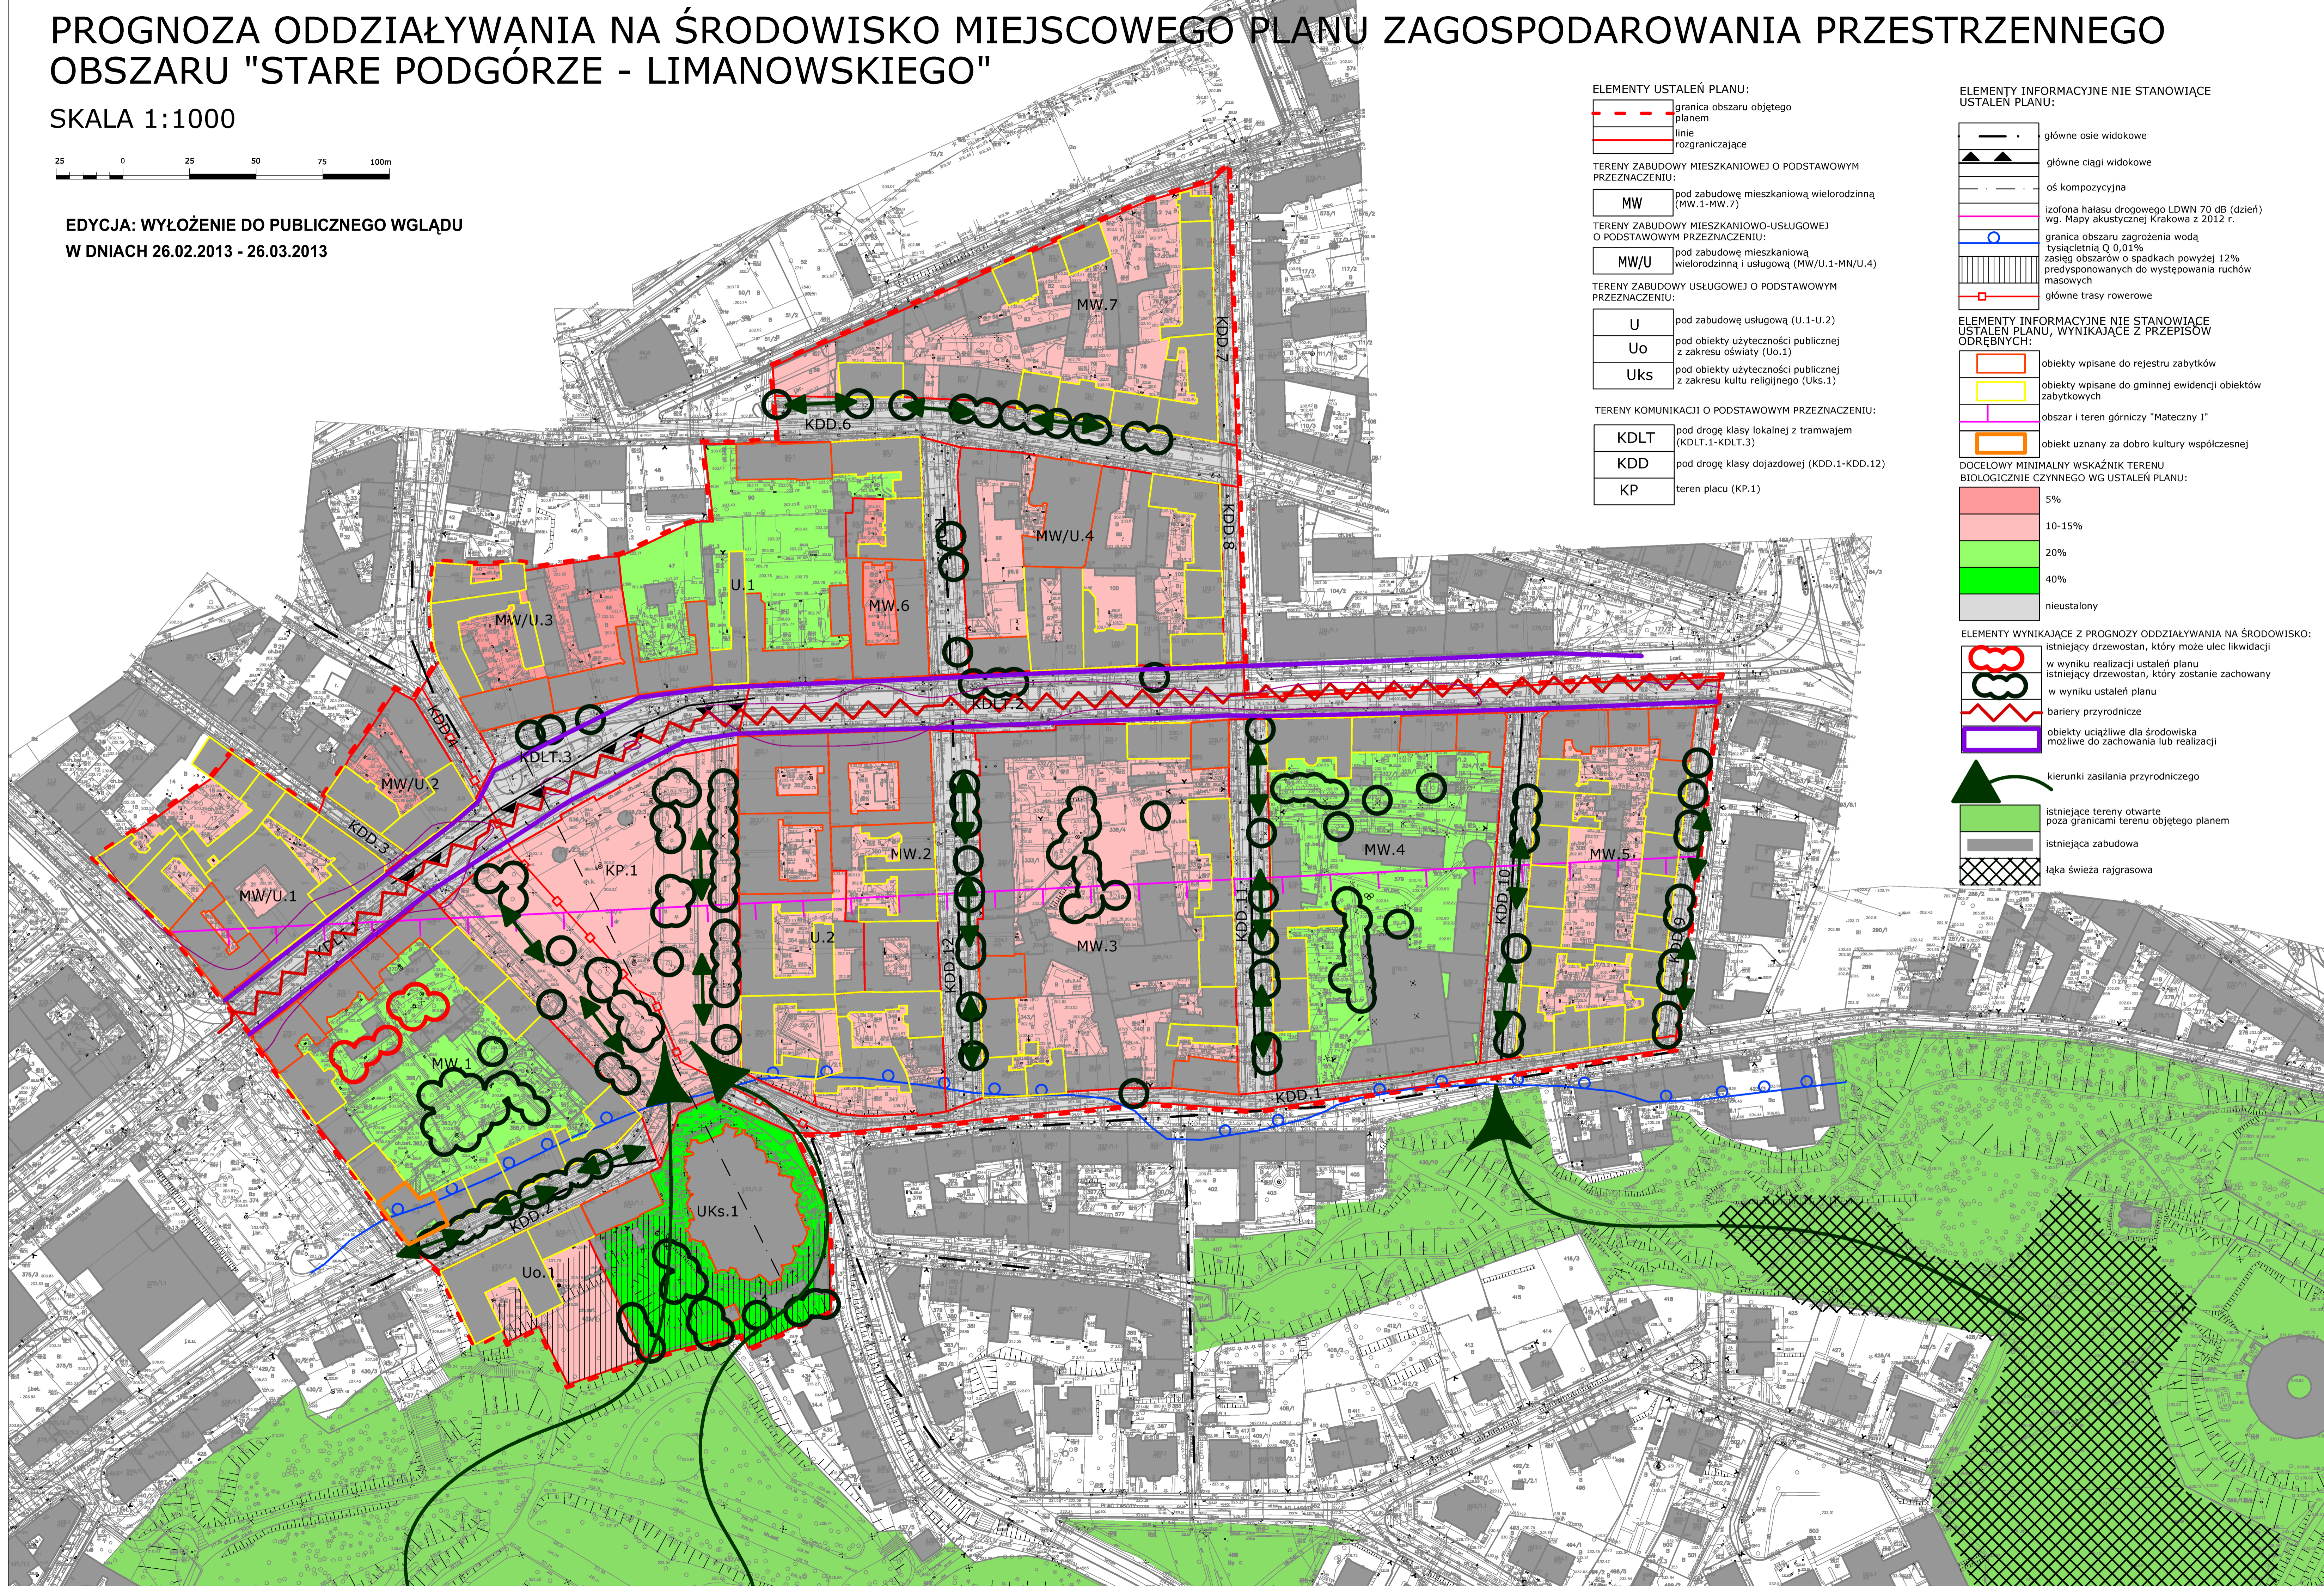

ELEMENTY USTALEŃ PLANU:

- granica obszaru objętego planem
- linie rozgraniczające

TERENY ZABUDOWY MIESZKANIOWEJ O PODSTAWOWYM PRZEZNACZENIU:

- MW pod zabudowę mieszkaniową wielorodzinną (MW.1-MW.7)

TERENY ZABUDOWY MIESZKANIOWO-USŁUGOWEJ O PODSTAWOWYM PRZEZNACZENIU:

- MW/U pod zabudowę mieszkaniową wielorodzinną i usługową (MW/U.1-MN/U.4)

TERENY ZABUDOWY USŁUGOWEJ O PODSTAWOWYM PRZEZNACZENIU:

- U pod zabudowę usługową (U.1-U.2)
- Uo pod obiekty użyteczności publicznej z zakresu oświaty (Uo.1)
- Uks pod obiekty użyteczności publicznej z zakresu kultury religijnej (Uks.1)

TERENY KOMUNIKACJI O PODSTAWOWYM PRZEZNACZENIU:

- KDLT pod drogę klasy lokalnej z tramwajem (KDLT.1-KDLT.3)
- KDD pod drogę klasy dojazdowej (KDD.1-KDD.12)
- KP teren placu (KP.1)

ELEMENTY INFORMACYJNE NIE STANOWIĄCE USTALEŃ PLANU:

- główne osie widokowe
- główne ciągi widokowe
- oś kompozycyjna
- izofona hałasu drogowego LDWN 70 dB (dzień) wg. Mapy akustycznej Krakowa z 2012 r.
- granica obszaru zagrożenia wodą tysiącletnią Q 0,01%
- zasięg obszarów o spadkach powyżej 12% predysponowanych do występowania ruchów masowych
- główne trasy rowerowe

ELEMENTY INFORMACYJNE NIE STANOWIĄCE USTALEŃ PLANU, WYNIKAJĄCE Z PRZEPISÓW ODREBNYCH:

- obiekty wpisane do rejestru zabytków
- obiekty wpisane do gminnej ewidencji obiektów zabytkowych
- obszar i teren górniczy "Mateczny 1"
- obiekt uznany za dobro kultury współczesnej

DOCELOWY MINIMALNY WSKAŹNIK TERENU BIOLOGICZNIE CZYNNY WYNIKAJĄCY Z PRZEPISÓW:

- 5%
- 10-15%
- 20%
- 40%
- nieustalony

ELEMENTY WYNIKAJĄCE Z PROGNOZY ODDZIAŁYWANIA NA ŚRODOWISKO:

- istniejący drzewostan, który może ulec likwidacji
- w wyniku realizacji ustaleń planu istniejący drzewostan, który zostanie zachowany w wyniku ustaleń planu
- bariery przyrodnicze
- obiekty uciążliwe dla środowiska możliwe do zachowania lub realizacji
- kierunki zasilania przyrodniczego
- istniejące tereny otwarte poza granicami terenu objętego planem
- istniejąca zabudowa
- łąka świeża rajgrasowa