

Oznaczenie planszy

Tytuł planszy

Skala

Plan 5


PROGRAM TWORZENIA I ULEPSZANIA INFRASTRUKTURY KOMUNALNEJ DLA OSIEDLA "SWOSZOWICE"

1:5000

Data opracowania

maj 2008

## SIEĆ TRANSPORTOWA

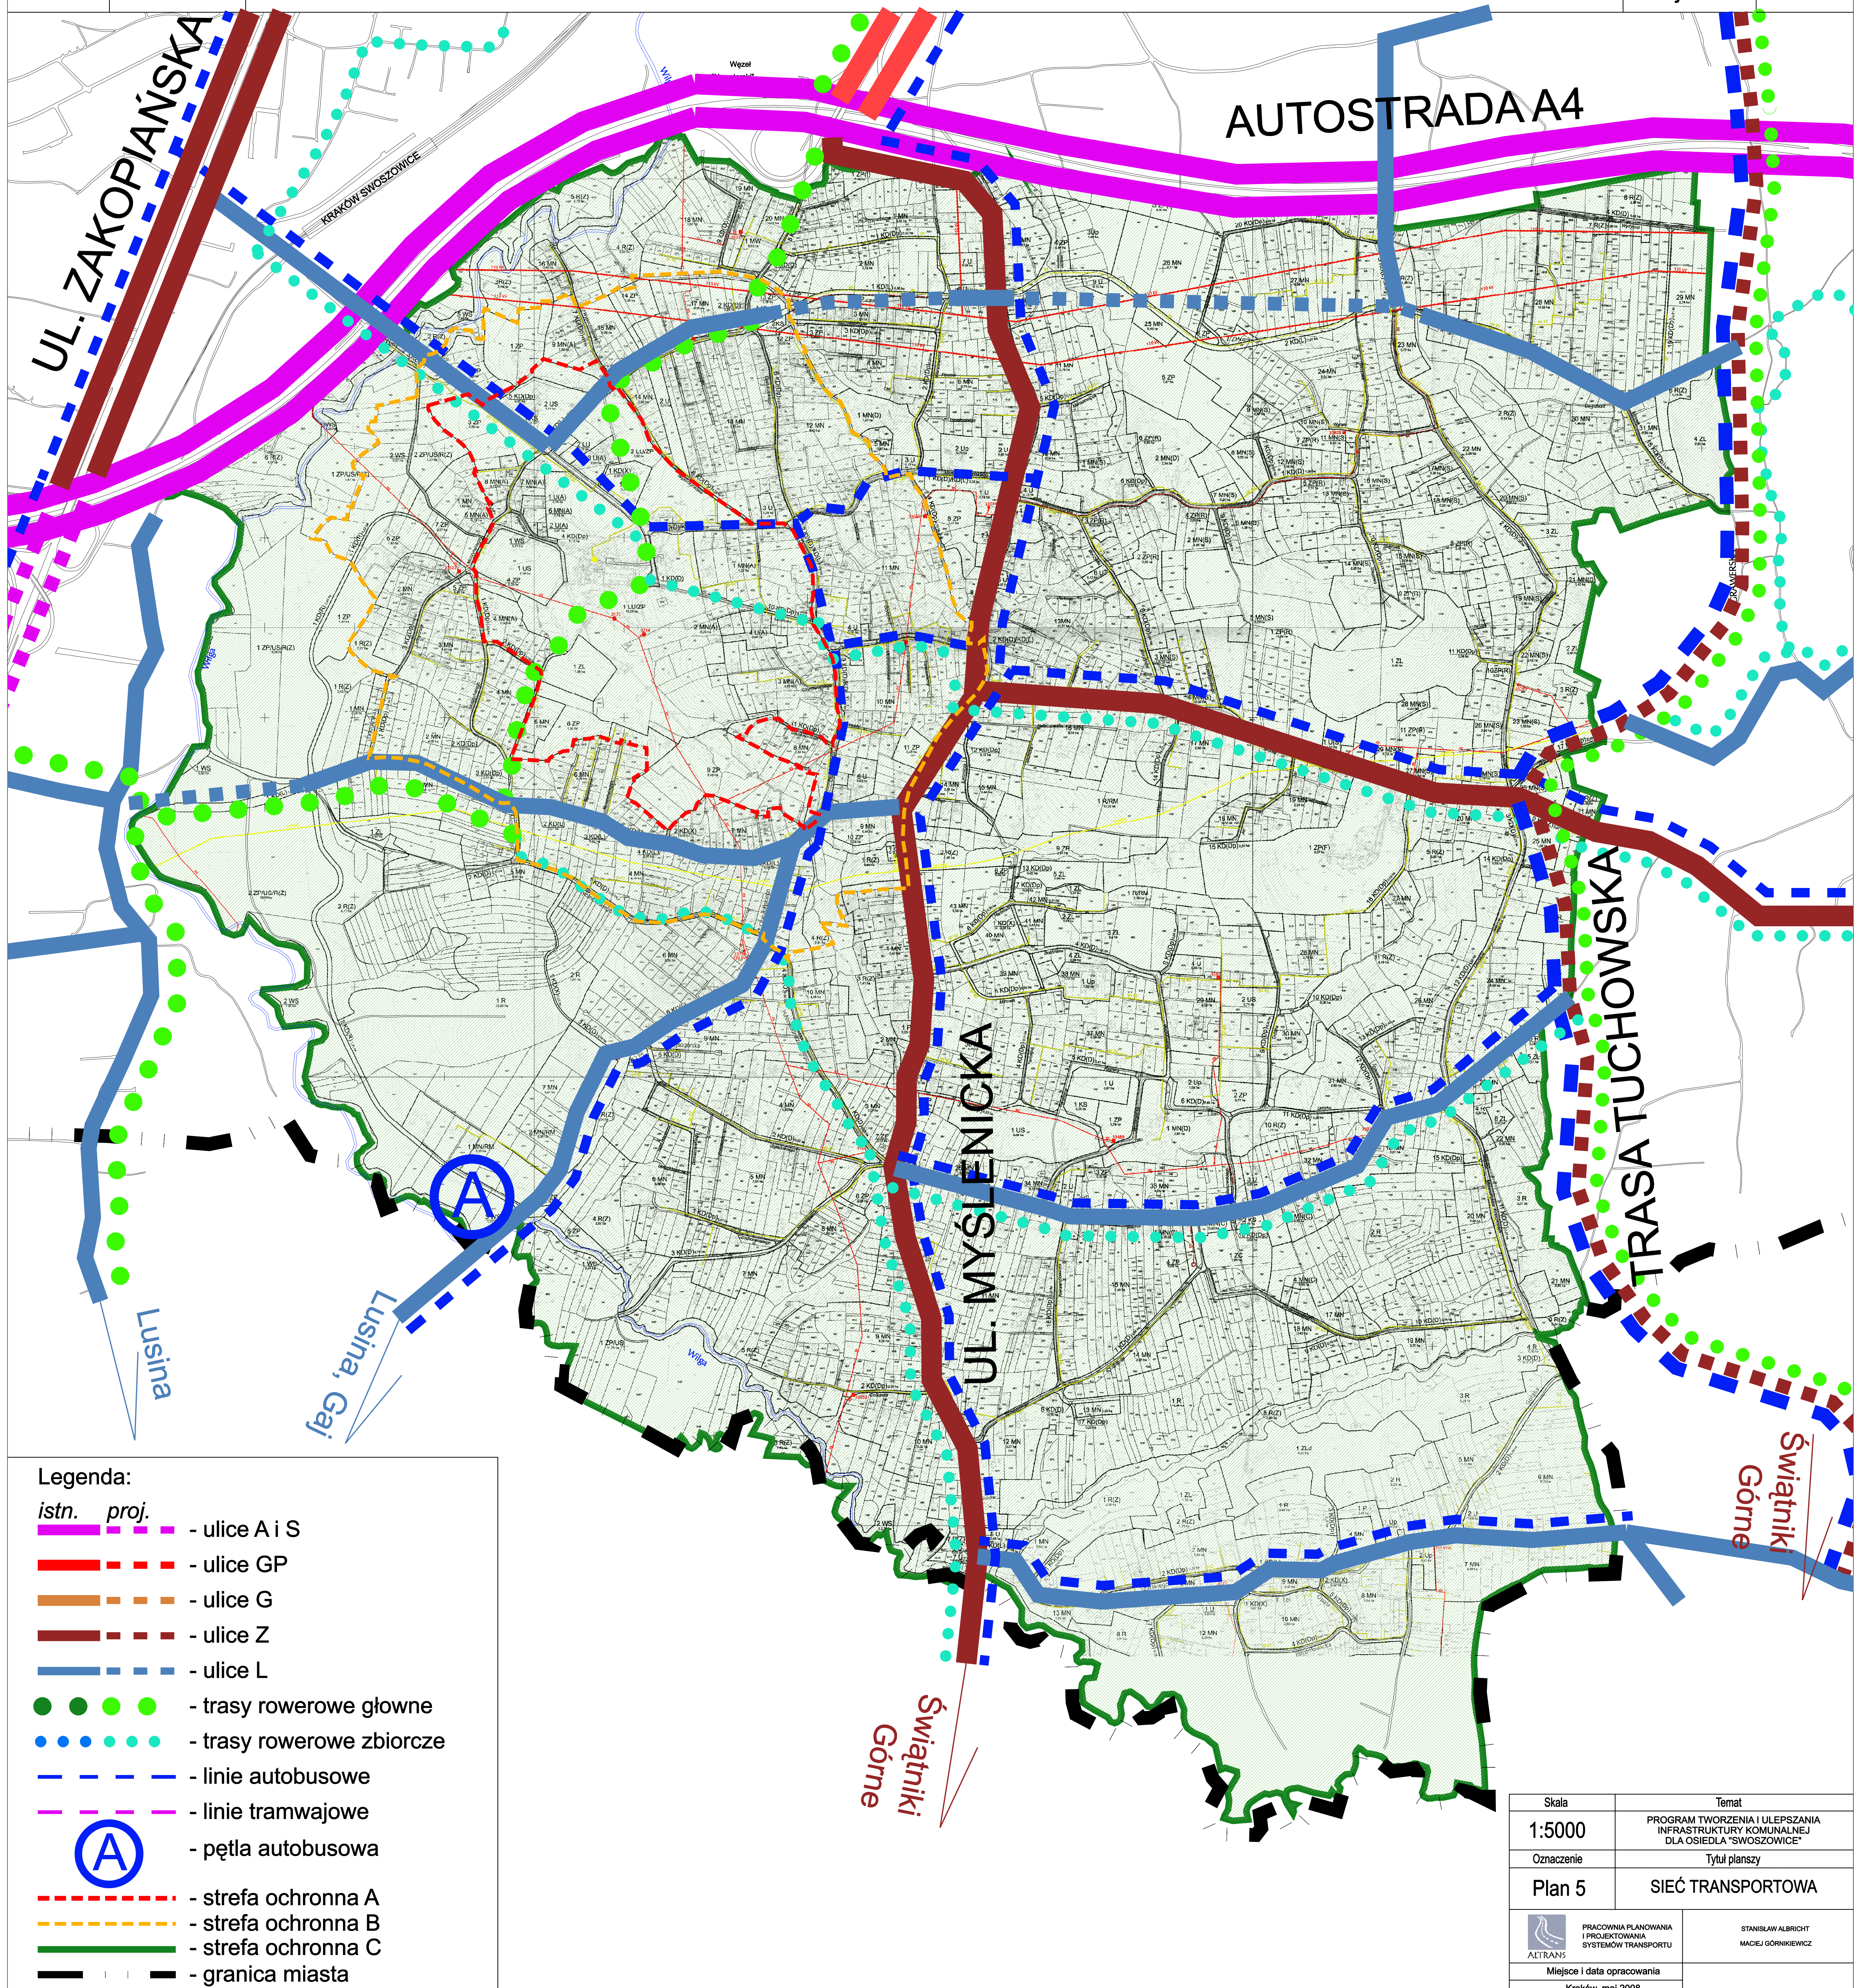

Skala	1:5000	Temat	PROGRAM TWORZENIA I ULEPSZANIA INFRASTRUKTURY KOMUNALNEJ DLA OSIEDLA "SWOSZOWICE"
Oznaczenie	Plan 5	Tytuł planszy	SIEĆ TRANSPORTOWA
Miejsce i data opracowania	Kraków, maj 2008	PRACOWNIA PLANOWANIA I PROJEKTOWANIA SYSTEMÓW TRANSPORTU	ALTRANS
		STANISŁAW ALBRICHT	MACIEJ GÓRNIKIEWICZ