

Oznaczenie planszy

Tytuł planszy

Skala


Plan 2

PROGRAM TWORZENIA I ULEPSZANIA INFRASTRUKTURY KOMUNALNEJ DLA "OSIEDLA UZDROWISKO SWOSZOWICE"
SIEĆ WODOCIĄGOWA

1:5000

Data opracowania

grudzień 2008

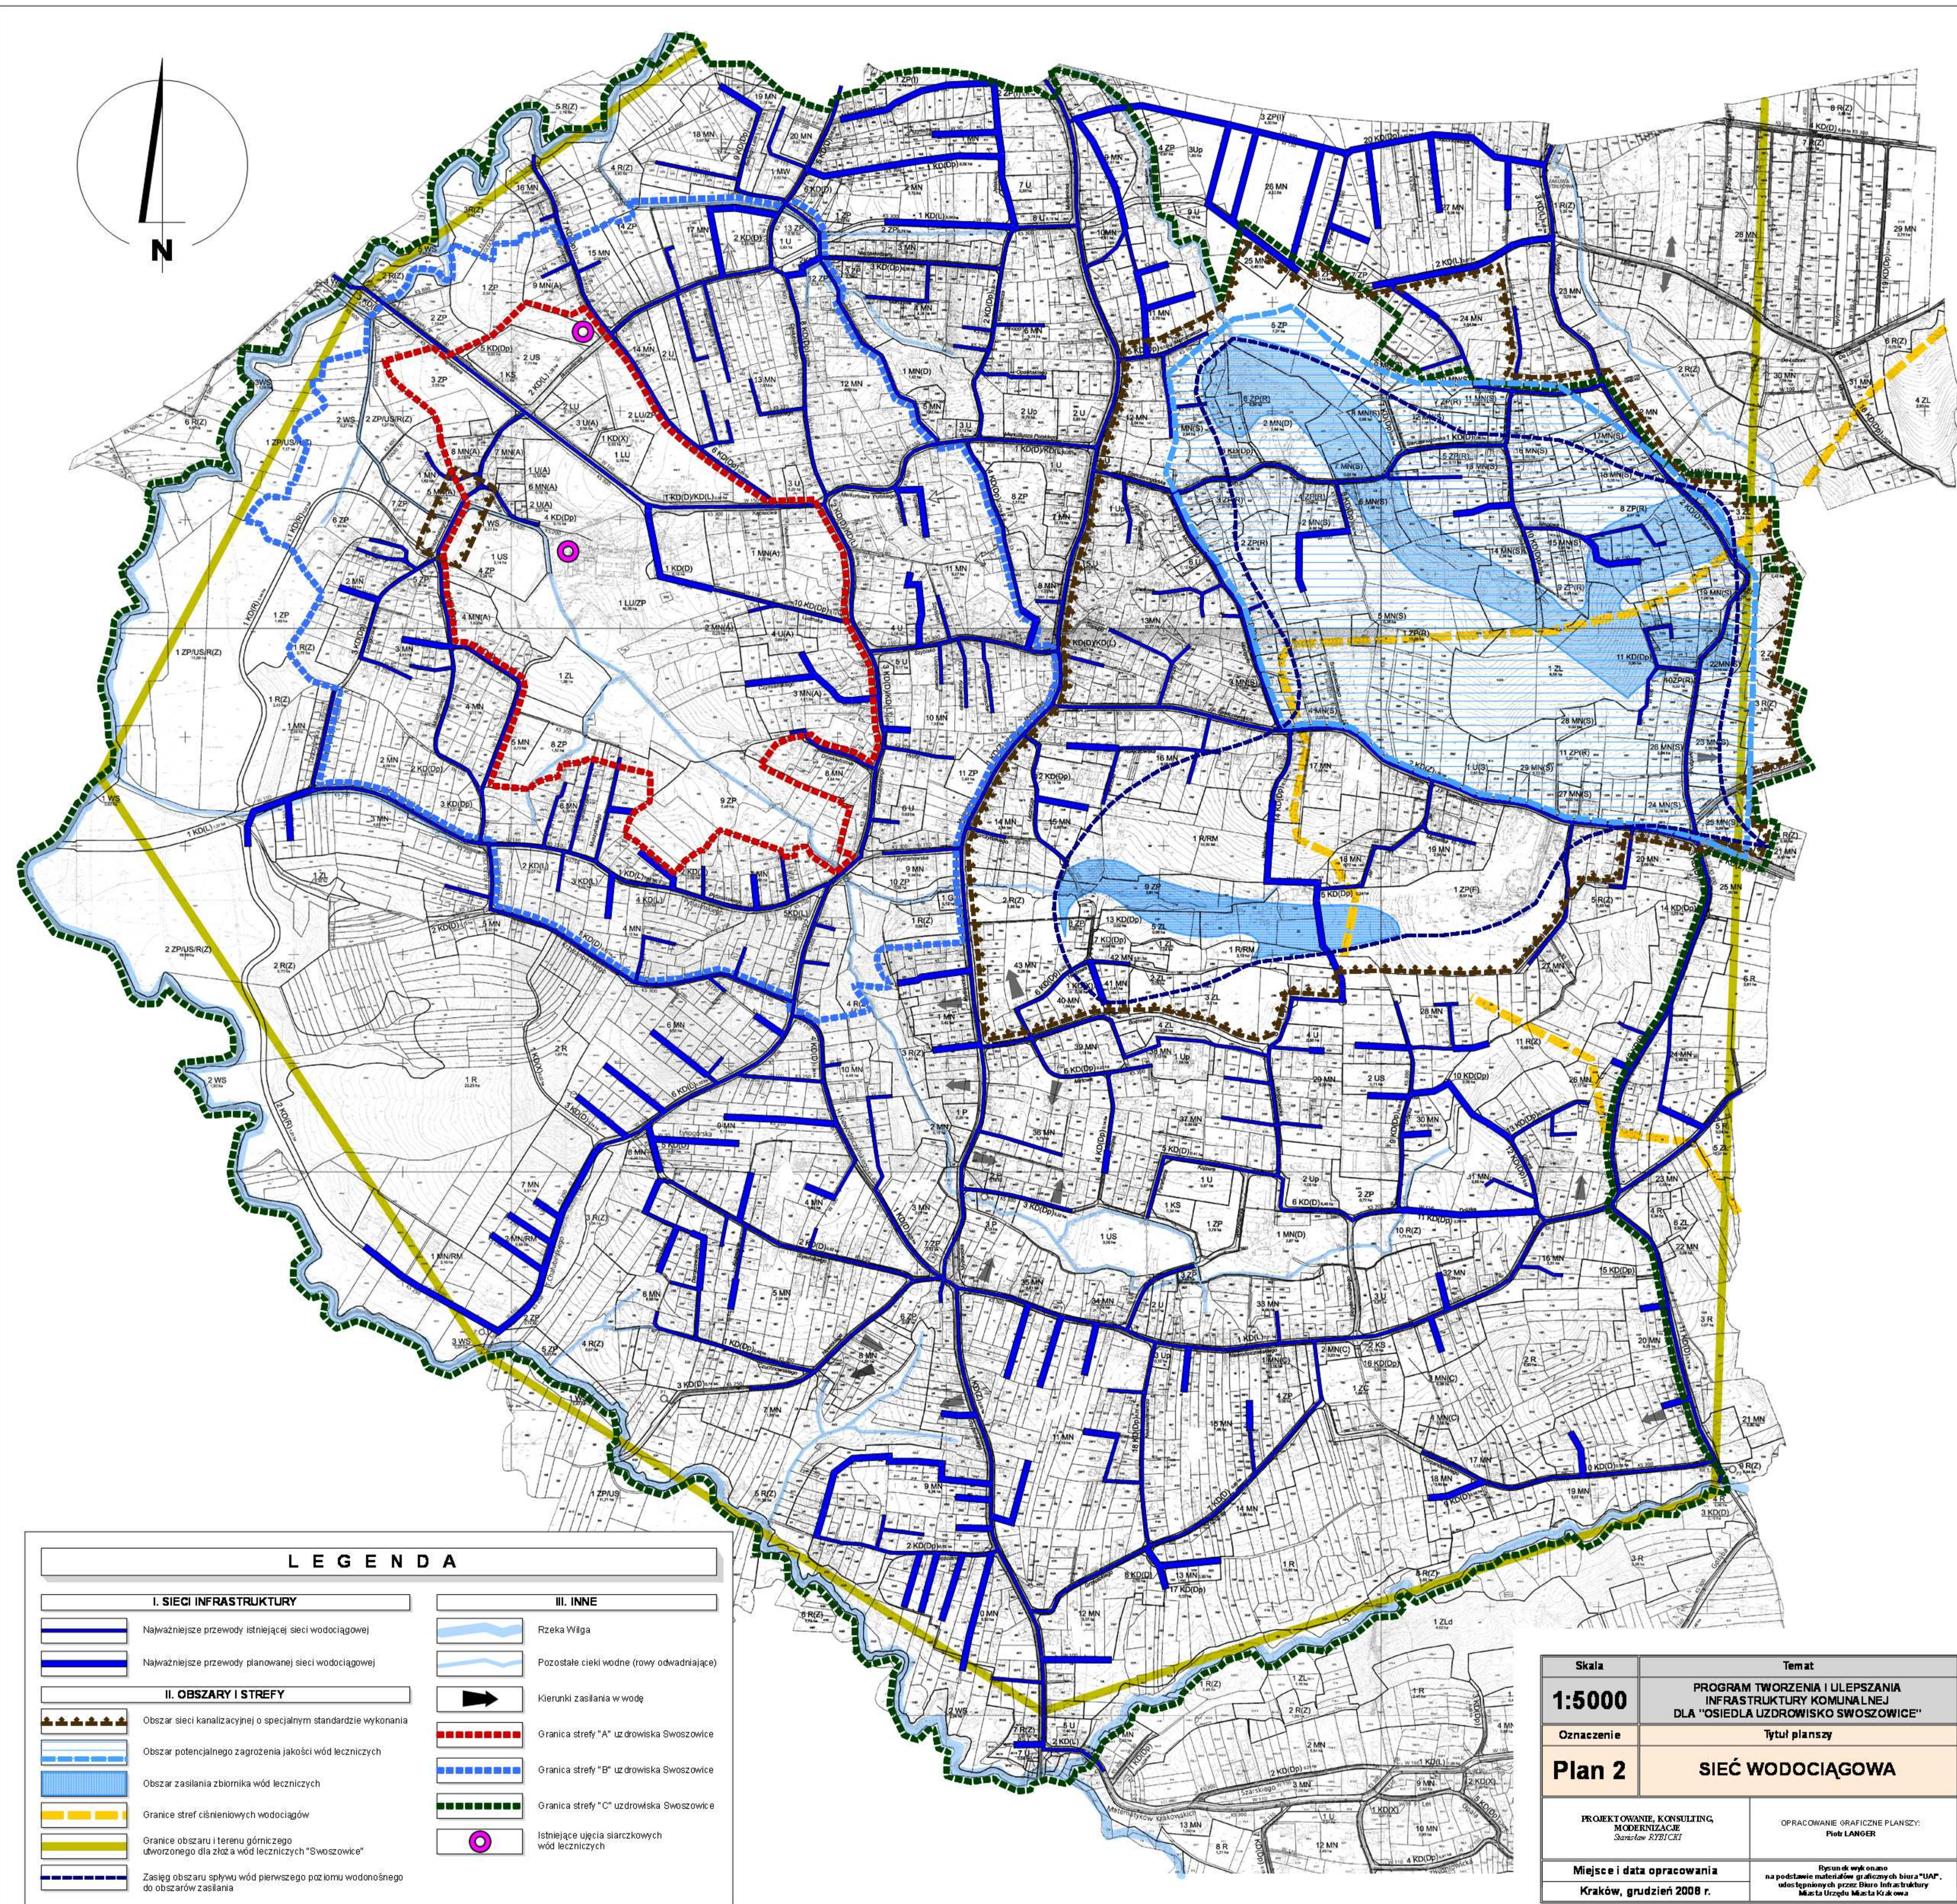

LEGENDA

I. SIEĆ INFRASTRUKTURY

Najważniejsze przewody istniejącej sieci wodociągowej

Najważniejsze przewody planowanej sieci wodociągowej

II. OBSZARY I STREFY

Obszar sieci kanalizacyjnej o specjalnym standardzie wykonania

Obszar potencjalnego zagrożenia jakości wód leczniczych

Obszar zasilania zbiornika wód leczniczych

Granice strefy "A" uzdrowiska Swoszowice

Granice obszaru i terenu górniczego utworzonego dla złóż wód leczniczych "Swoszowice"

Zasięg obszaru spływu wód pierwszego porządku wodonośnego do obszarów zasilania

III. INNE

Rzeka Wilga

Pozostałe ciekły wodne (tzw. odwadniające)

Kierunki zasilania w wodę

Granica strefy "A" uzdrowiska Swoszowice

Granica strefy "B" uzdrowiska Swoszowice

Granica strefy "C" uzdrowiska Swoszowice

Istniejące ujęcia starczkowe wód leczniczych

Skala	Temat
1:5000	PROGRAM TWORZENIA I ULEPSZANIA INFRASTRUKTURY KOMUNALNEJ DLA "OSIEDLA UZDROWISKO SWOSZOWICE"
Oznaczenie	Tytuł planszy
Plan 2	SIEĆ WODOCIĄGOWA
PROJEKTOWANIE, KONSULTING, WYKONANIE	OPRACOWANIE GRAFICZNEJ PLANSZY
Stwierdzono	Plan Langer
Miejsce i data opracowania	Opis: Wzrost i rozwój na podstawie materiałów graficznych i literatury "UAP", uwzględniających prace i dane z terenów
Kraków, grudzień 2008 r.	Plan Langer