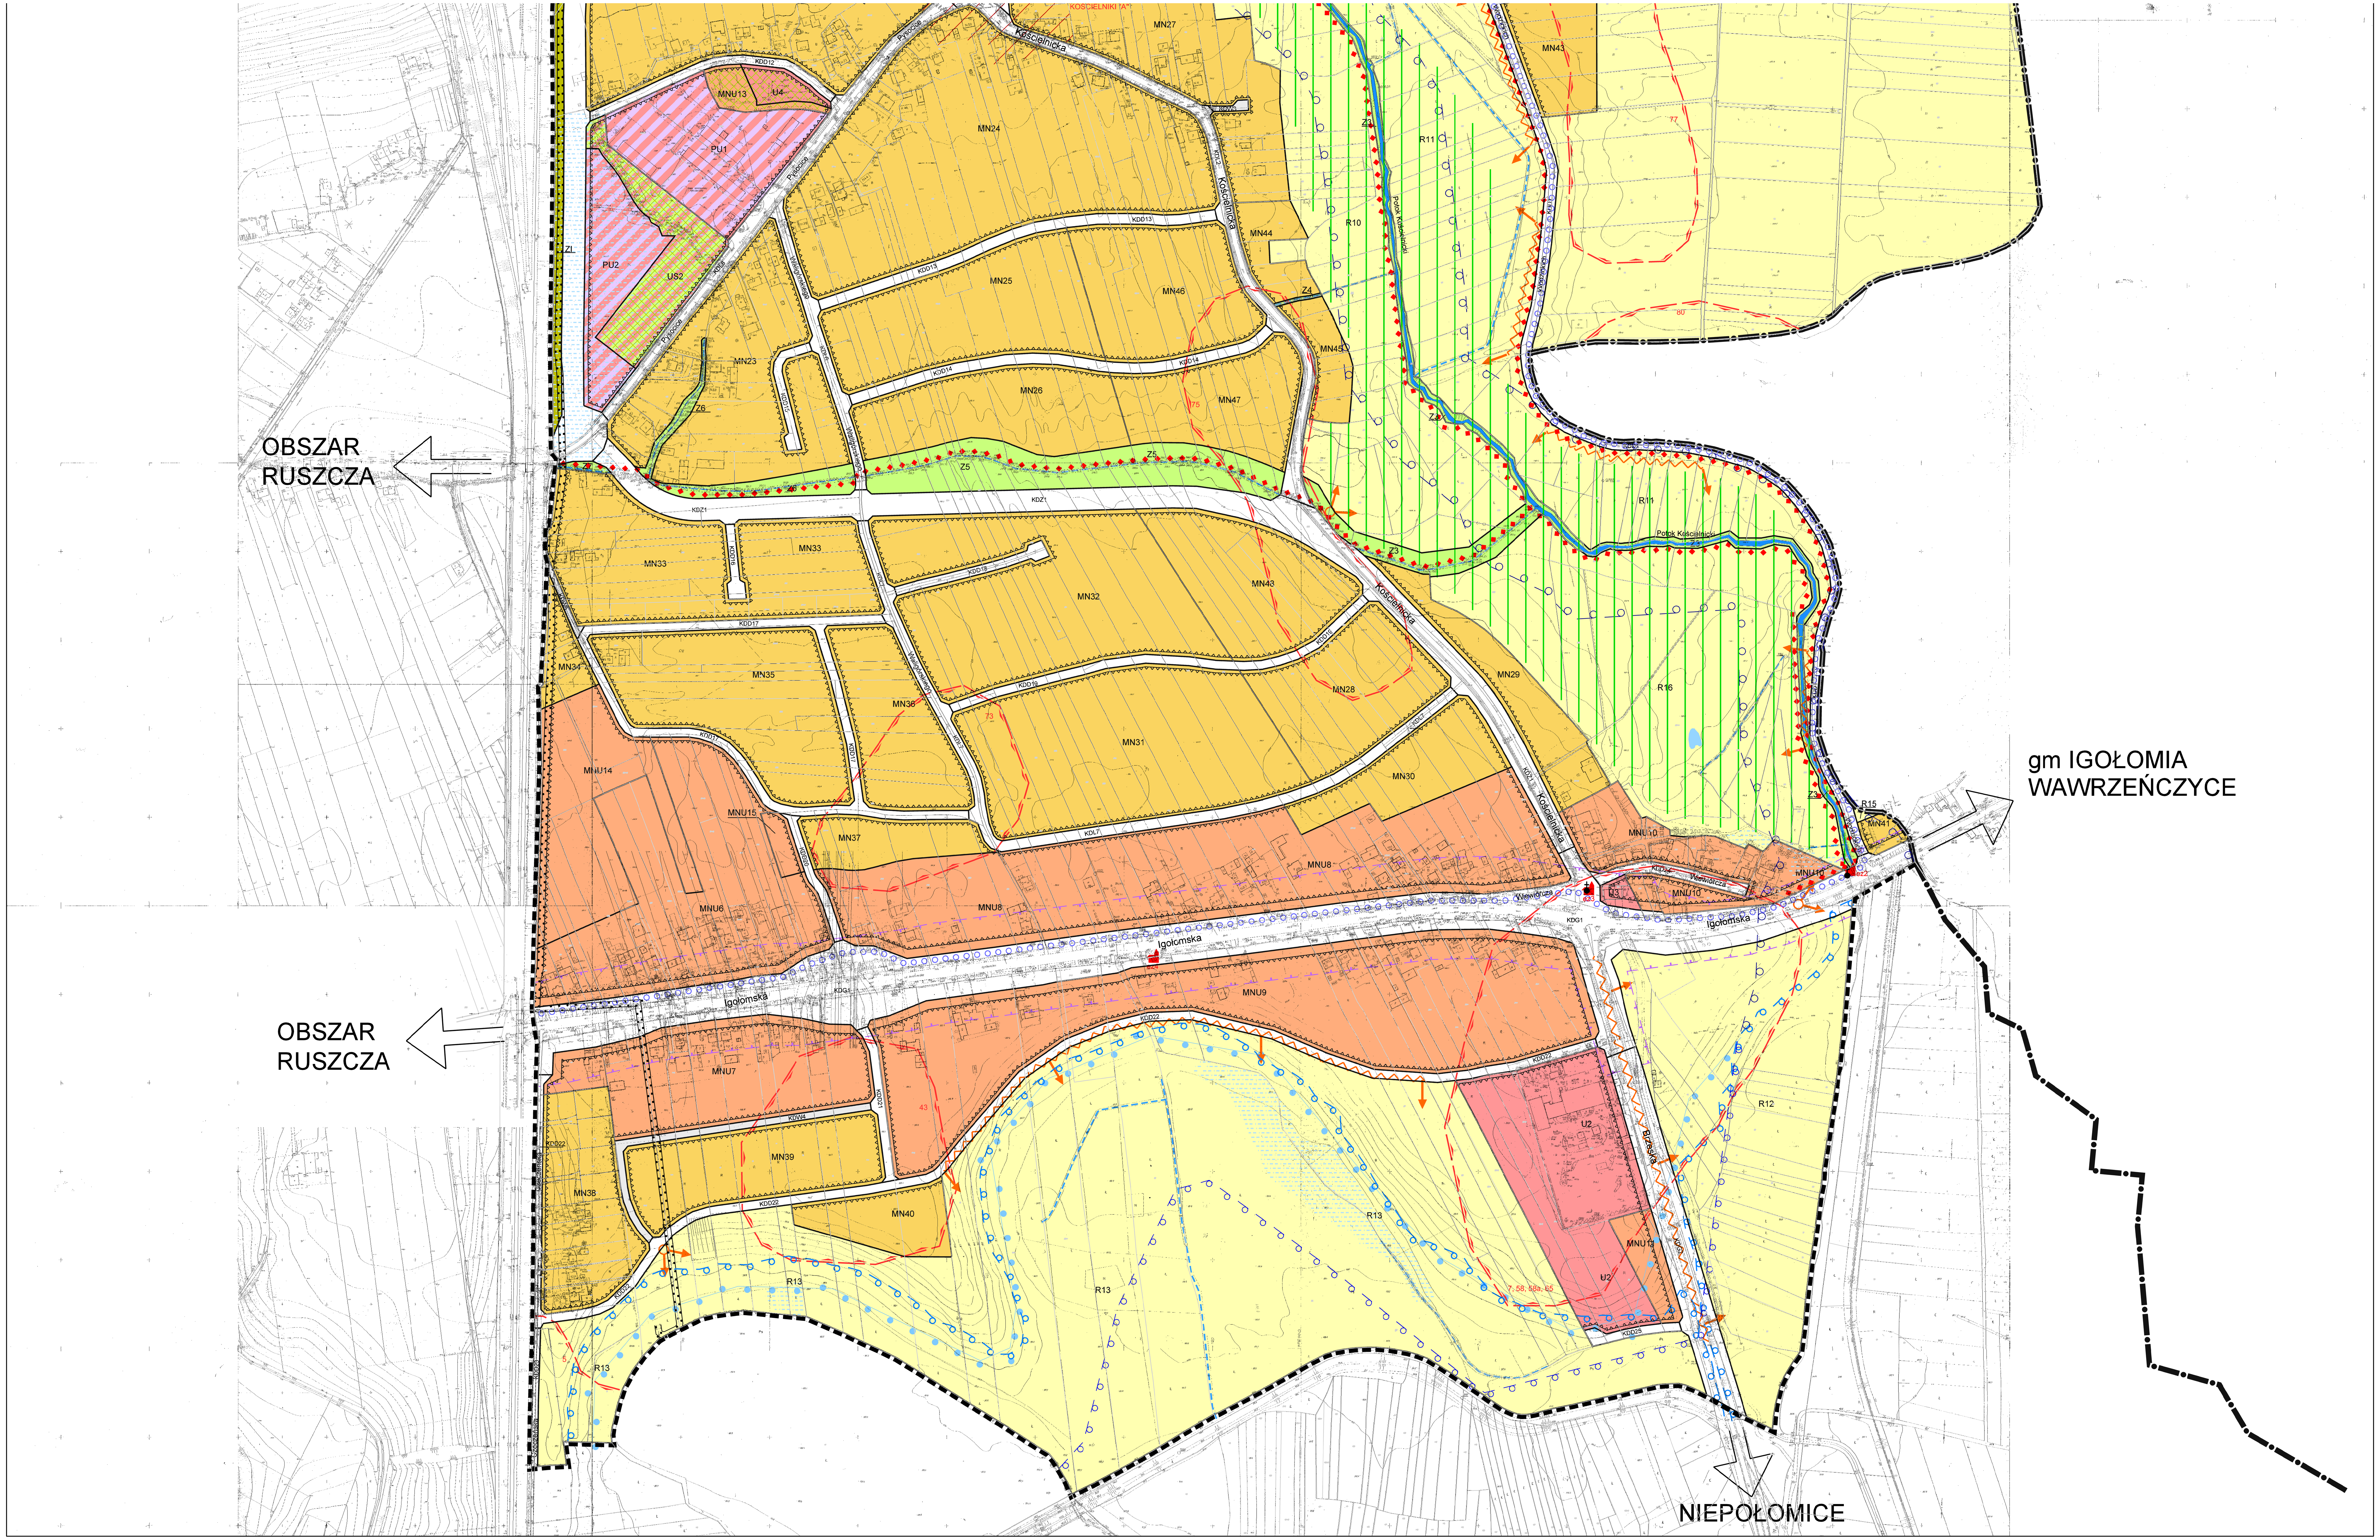

[legend symbol]	tereny wód powierzchniowych stojących
[legend symbol]	prognozowany obszar ograniczonego użytkowania
[legend symbol]	tereny podmokłe
[legend symbol]	kapliczki
[legend symbol]	pas zajętości dla skablowanej lini 110kV

orientacyjny zasięg obszarów narażonych na niebezpieczeństwo powodzi od rzeki Wisły

[legend symbol]	wodą stuletnią Q 1%
[legend symbol]	wodą tysiącletnią Q 0,1%
[legend symbol]	wodą stuletnią Q 1% wg RZGW

0 m 50 m 100 m 150 m 200 m 250 m

BIURO ROZWOJU KRAKOWA S.A.				
	INWESTOR	GMINA MIEJSKA KRAKÓW		
	TEMAT	Miejscowy plan zagospodarowania przestrzennego obszaru "Kościelniki"		
	NAZWA OPRACOWANIA	Projekt miejscowego planu zagospodarowania przestrzennego obszaru "Kościelniki"		
	FAZA	IVA		
	TREŚĆ RYSUNKU	PRZEZNACZENIE I WARUNKI ZAGOSPODAROWANIA TERENU - PROJEKT RYSUNKU PLANU		
	UMOWA NR	NR W/I/2975/BP/41/2007	NR RYSUNKU	1
	DATA UKOŃCZENIA	grudzień 2009	SKALA	1:2000
	IMIĘ I NAZWISKO:		NR OIU / NR UPRAWNIEŃ	PODPIS
KIEROWNIK ZAKŁADU	mgr Jan Pach			
KIEROWNIK PROJEKTU GŁÓWNY PROJEKTANT	mgr inż. arch. Elżbieta Koterba		KT-128 / upr. urb. 828/89	
ZESPÓŁ PROJEKTOWY				
ZAGADNIENIA PROGRAMOWO - PRZESTRZENNE	mgr inż. arch. Sebastian Chwedeczko mgr inż. arch. Beata Cichy mgr Kinga Kręcioch		KT-352	
WSPÓŁPRACA	mgr inż. Grzegorz Kukuła			
OCHRONA ŚRODOWISKA	mgr inż. Anna Grzejdziak tech. geolog Jadwiga Korzeniak			
KOMUNIKACJA	mgr inż. Stanisław Albricht		nr ewid. 145/2001	
INFRASTRUKTURA TECHNICZNA	mgr inż. Janusz Bardel		nr ewid. MAP/IE/0902/01	