

Oznaczenie planszy

Tytuł planszy

Skala


Plan 2

PROGRAM TWORZENIA I ULEPSZANIA INFRASTRUKTURY KOMUNALNEJ DLA "OSIEDLA UZDROWISKO SWOSZOWICE"  
**SIEĆ WODOCIĄGOWA**

1:5000

Data opracowania

grudzień 2008

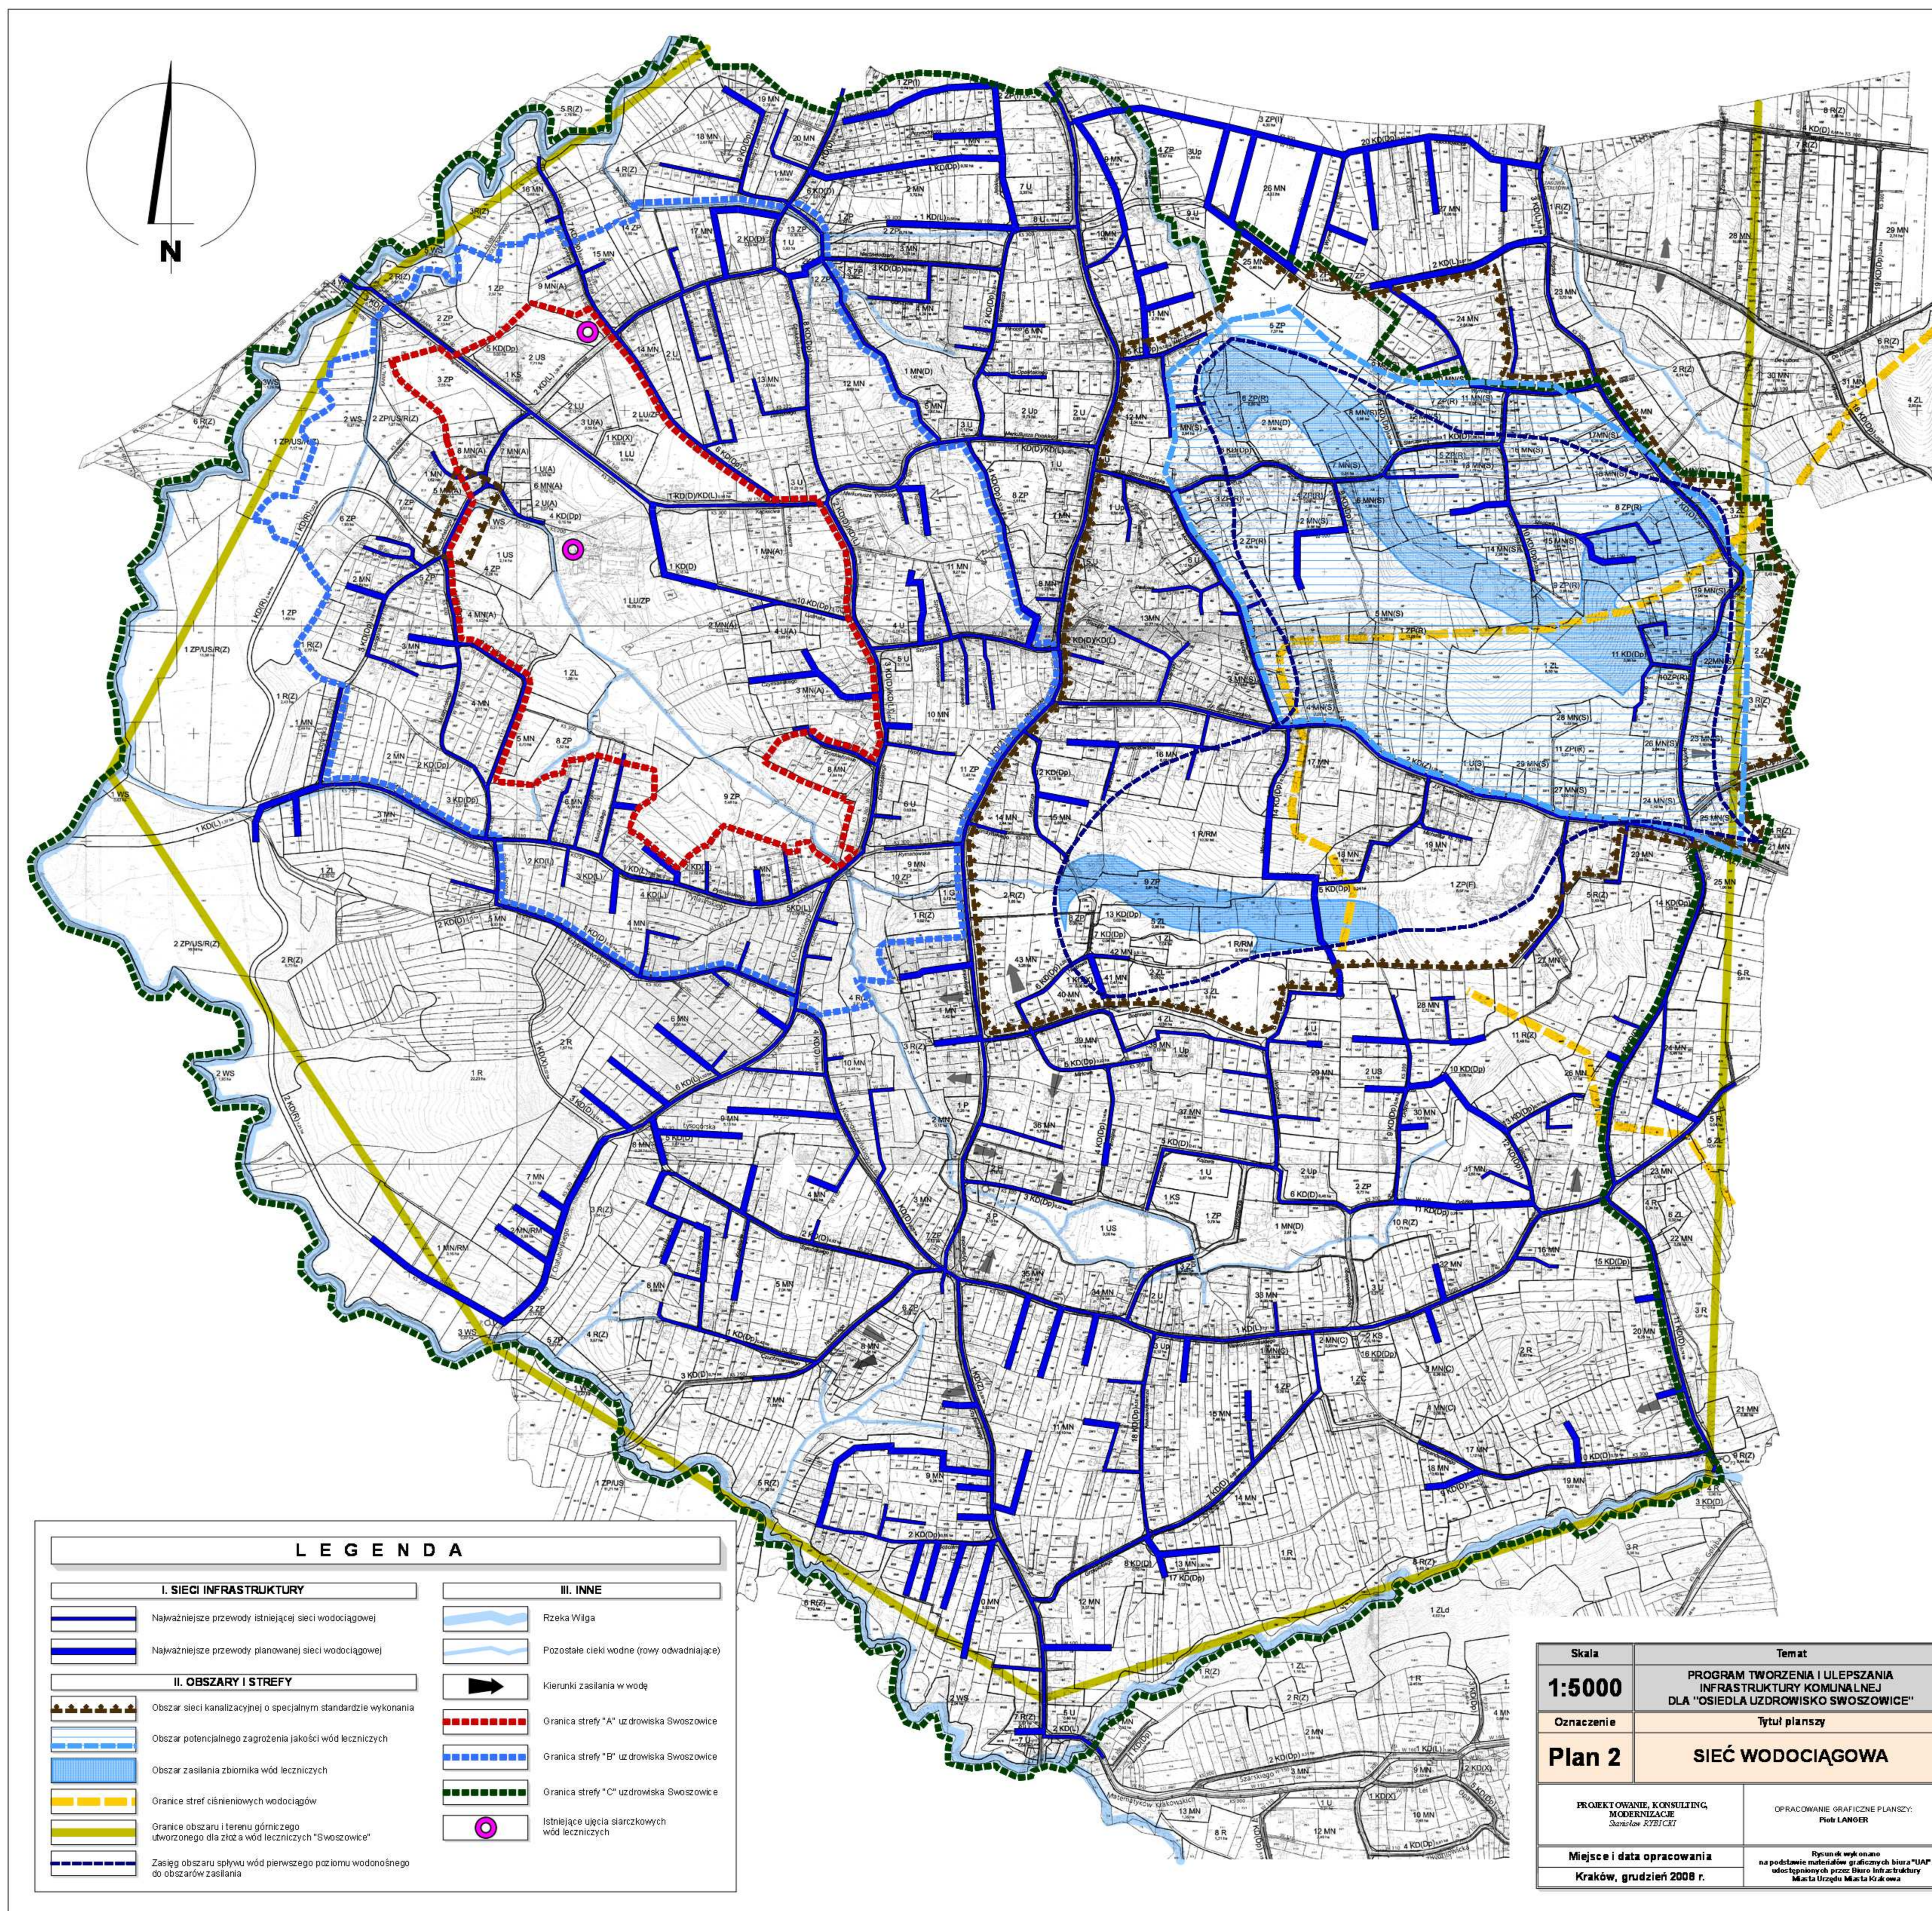

Skala	Temat
1:5000	PROGRAM TWORZENIA I ULEPSZANIA INFRASTRUKTURY KOMUNALNEJ DLA "OSIEDLA UZDROWISKO SWOSZOWICE"
Oznaczenie	Tytuł planszy
<b>Plan 2</b>	<b>SIEĆ WODOCIĄGOWA</b>
PROJEKTOWANIE, KONSULTING, WYKONAWCZYSTWO Sławomir RZTUŁEK	OPRACOWANIE GRAFICZNE PLANSZY Paweł LANGER
Miejsce i data opracowania Kraków, grudzień 2008 r.	Pracę wykonał na podstawie materiałów graficznych linii "UAP", wygenerowanych przez System Wód i Kanalizacji Miejskiej Małopolski i S.A.