FIRMA REMONTOWO BUDOWLANA
Adam Motłoch Sp. z o.o.
31-457 Kraków, ul. Fiołkowa 12/30
tel. (12) 417-25-95 fax (12) 418-72-70
NIP 945-20-08-080 Regon 356827229

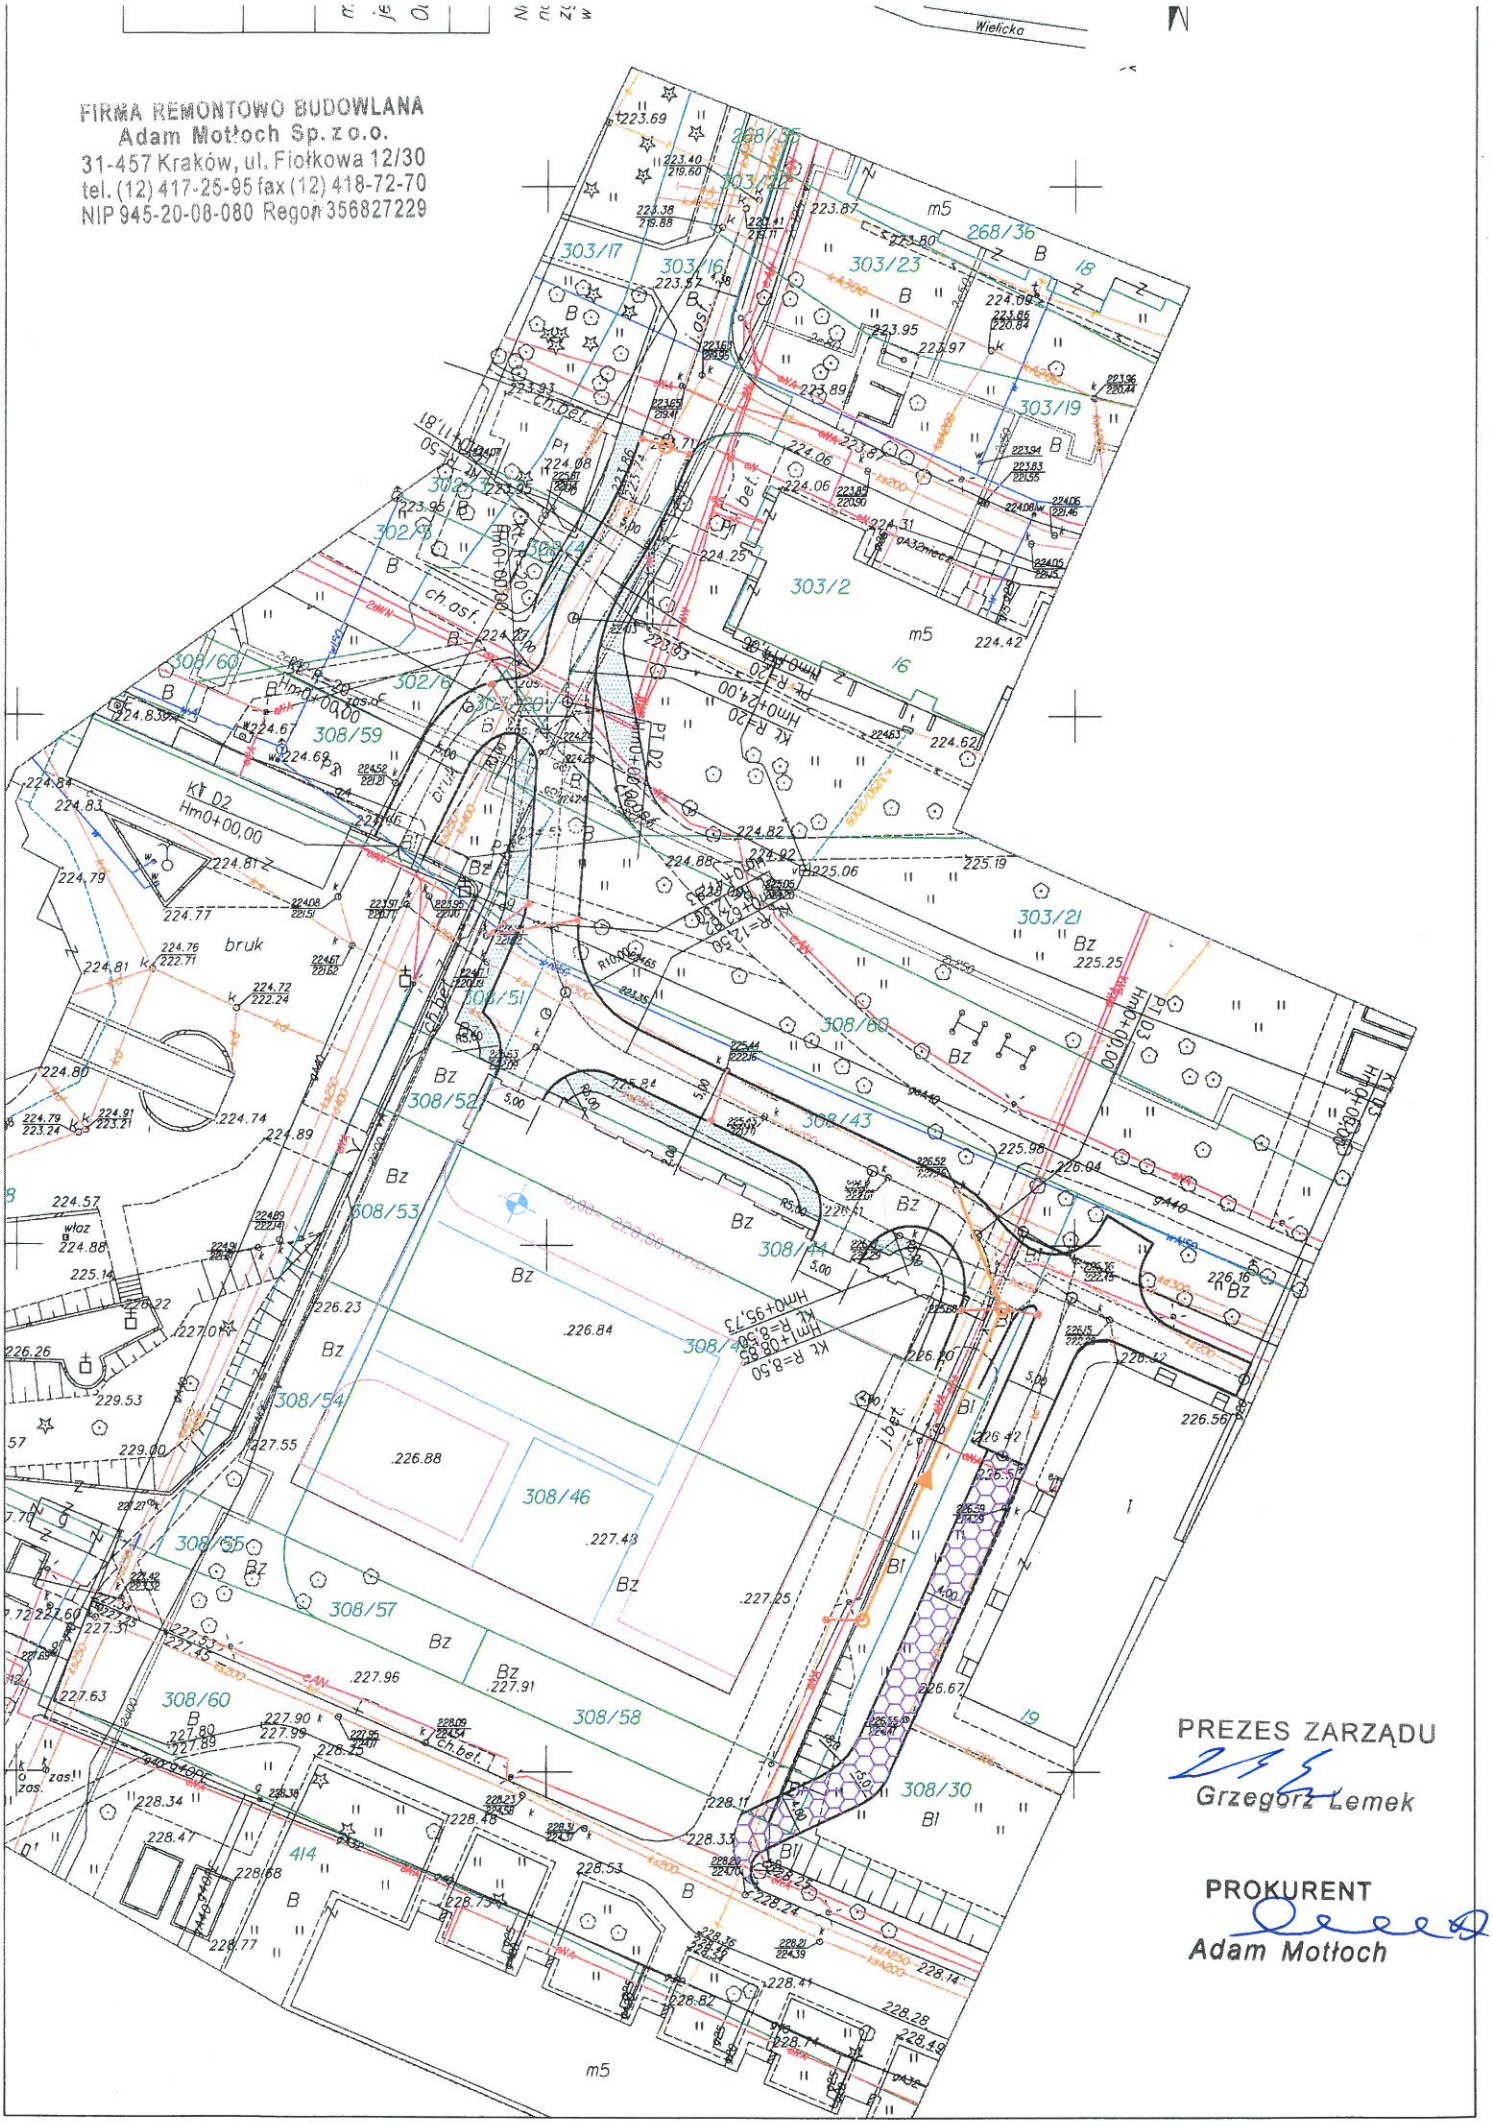

PREZES ZARZĄDU
Grzegorz Lemek

PROKURENT
Adam Motłoch