


LEGENDA



pomieszczenia przeznaczone do oddania w użyczenie na rzecz Pana Macieja Sochackiego

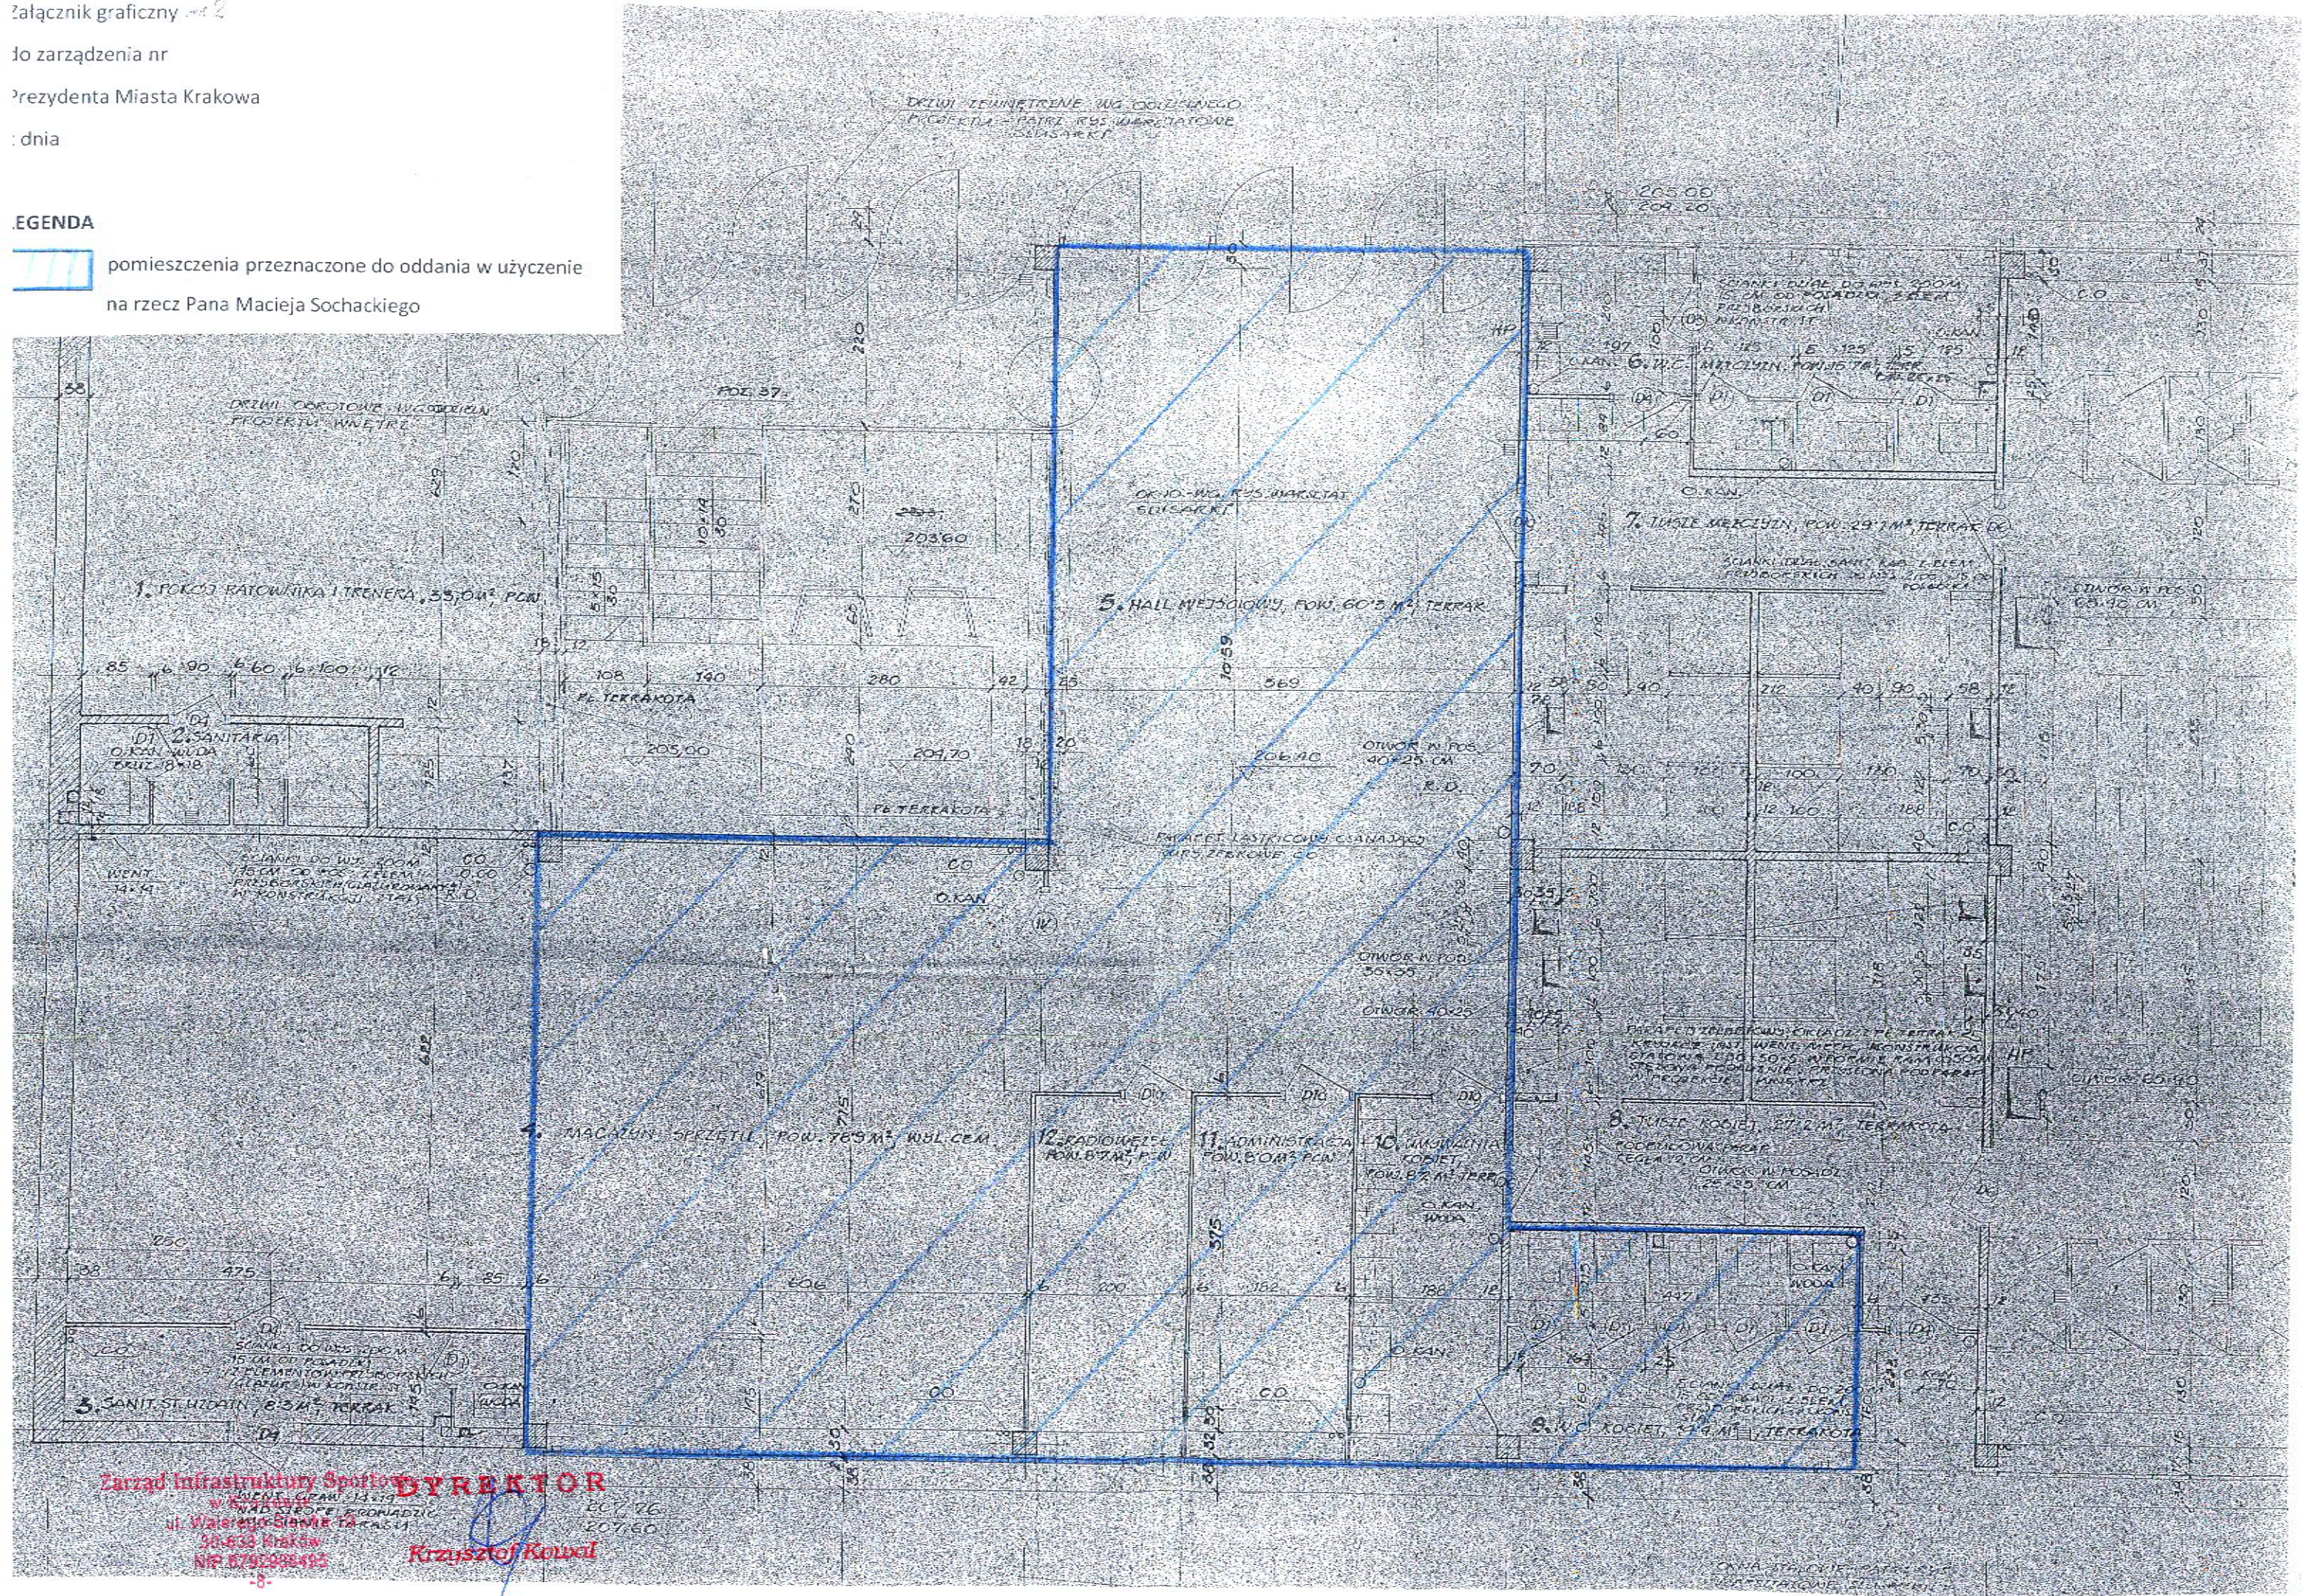

Zarząd Infrastruktury Sportu **DYREKTOR**  
w Krakowie  
ul. Waterloo 12  
30-333 Kraków  
NIP 679299492  
**Krzysztof Kowalczyk**