


MIEJSCOWY PLAN ZAGOSPODAROWANIA PRZESTRZENNEGO OBSZARU "SWOSZOWICE - WSCHÓD" W KRAKOWIE
RYSunEK INFRASTRUKTURY TECHNICZNEJ - WODOCIĄG I KANALIZACJA
 ZAŁĄCZNIK NR 3 DO OBWIESZCZENIA RADY MIASTA KRAKOWA Z DNIA
 UJEDNOLICONY RYSUNEK PLANU, STANOWIĄCY ZAŁĄCZNIK NR 2 DO UCHWAŁY NR XII/243/11 RADY MIASTA KRAKOWA Z DNIA 6 LIPCA 2011r.
 W SPRAWIE UCHWALENIA MIEJSCOWEGO PLANU ZAGOSPODAROWANIA PRZESTRZENNEGO DLA OBSZARU „SWOSZOWICE WSCHÓD”, ZE ZMIANAMI
 WYNIKAJĄCYMI Z UCHWAŁY NR LXXIX/1182/13 RADY MIASTA KRAKOWA Z DNIA 10 LIPCA 2013r. W SPRAWIE UCHWALENIA ZMIANY MIEJSCOWEGO PLANU
 ZAGOSPODAROWANIA PRZESTRZENNEGO OBSZARU "SWOSZOWICE - WSCHÓD".

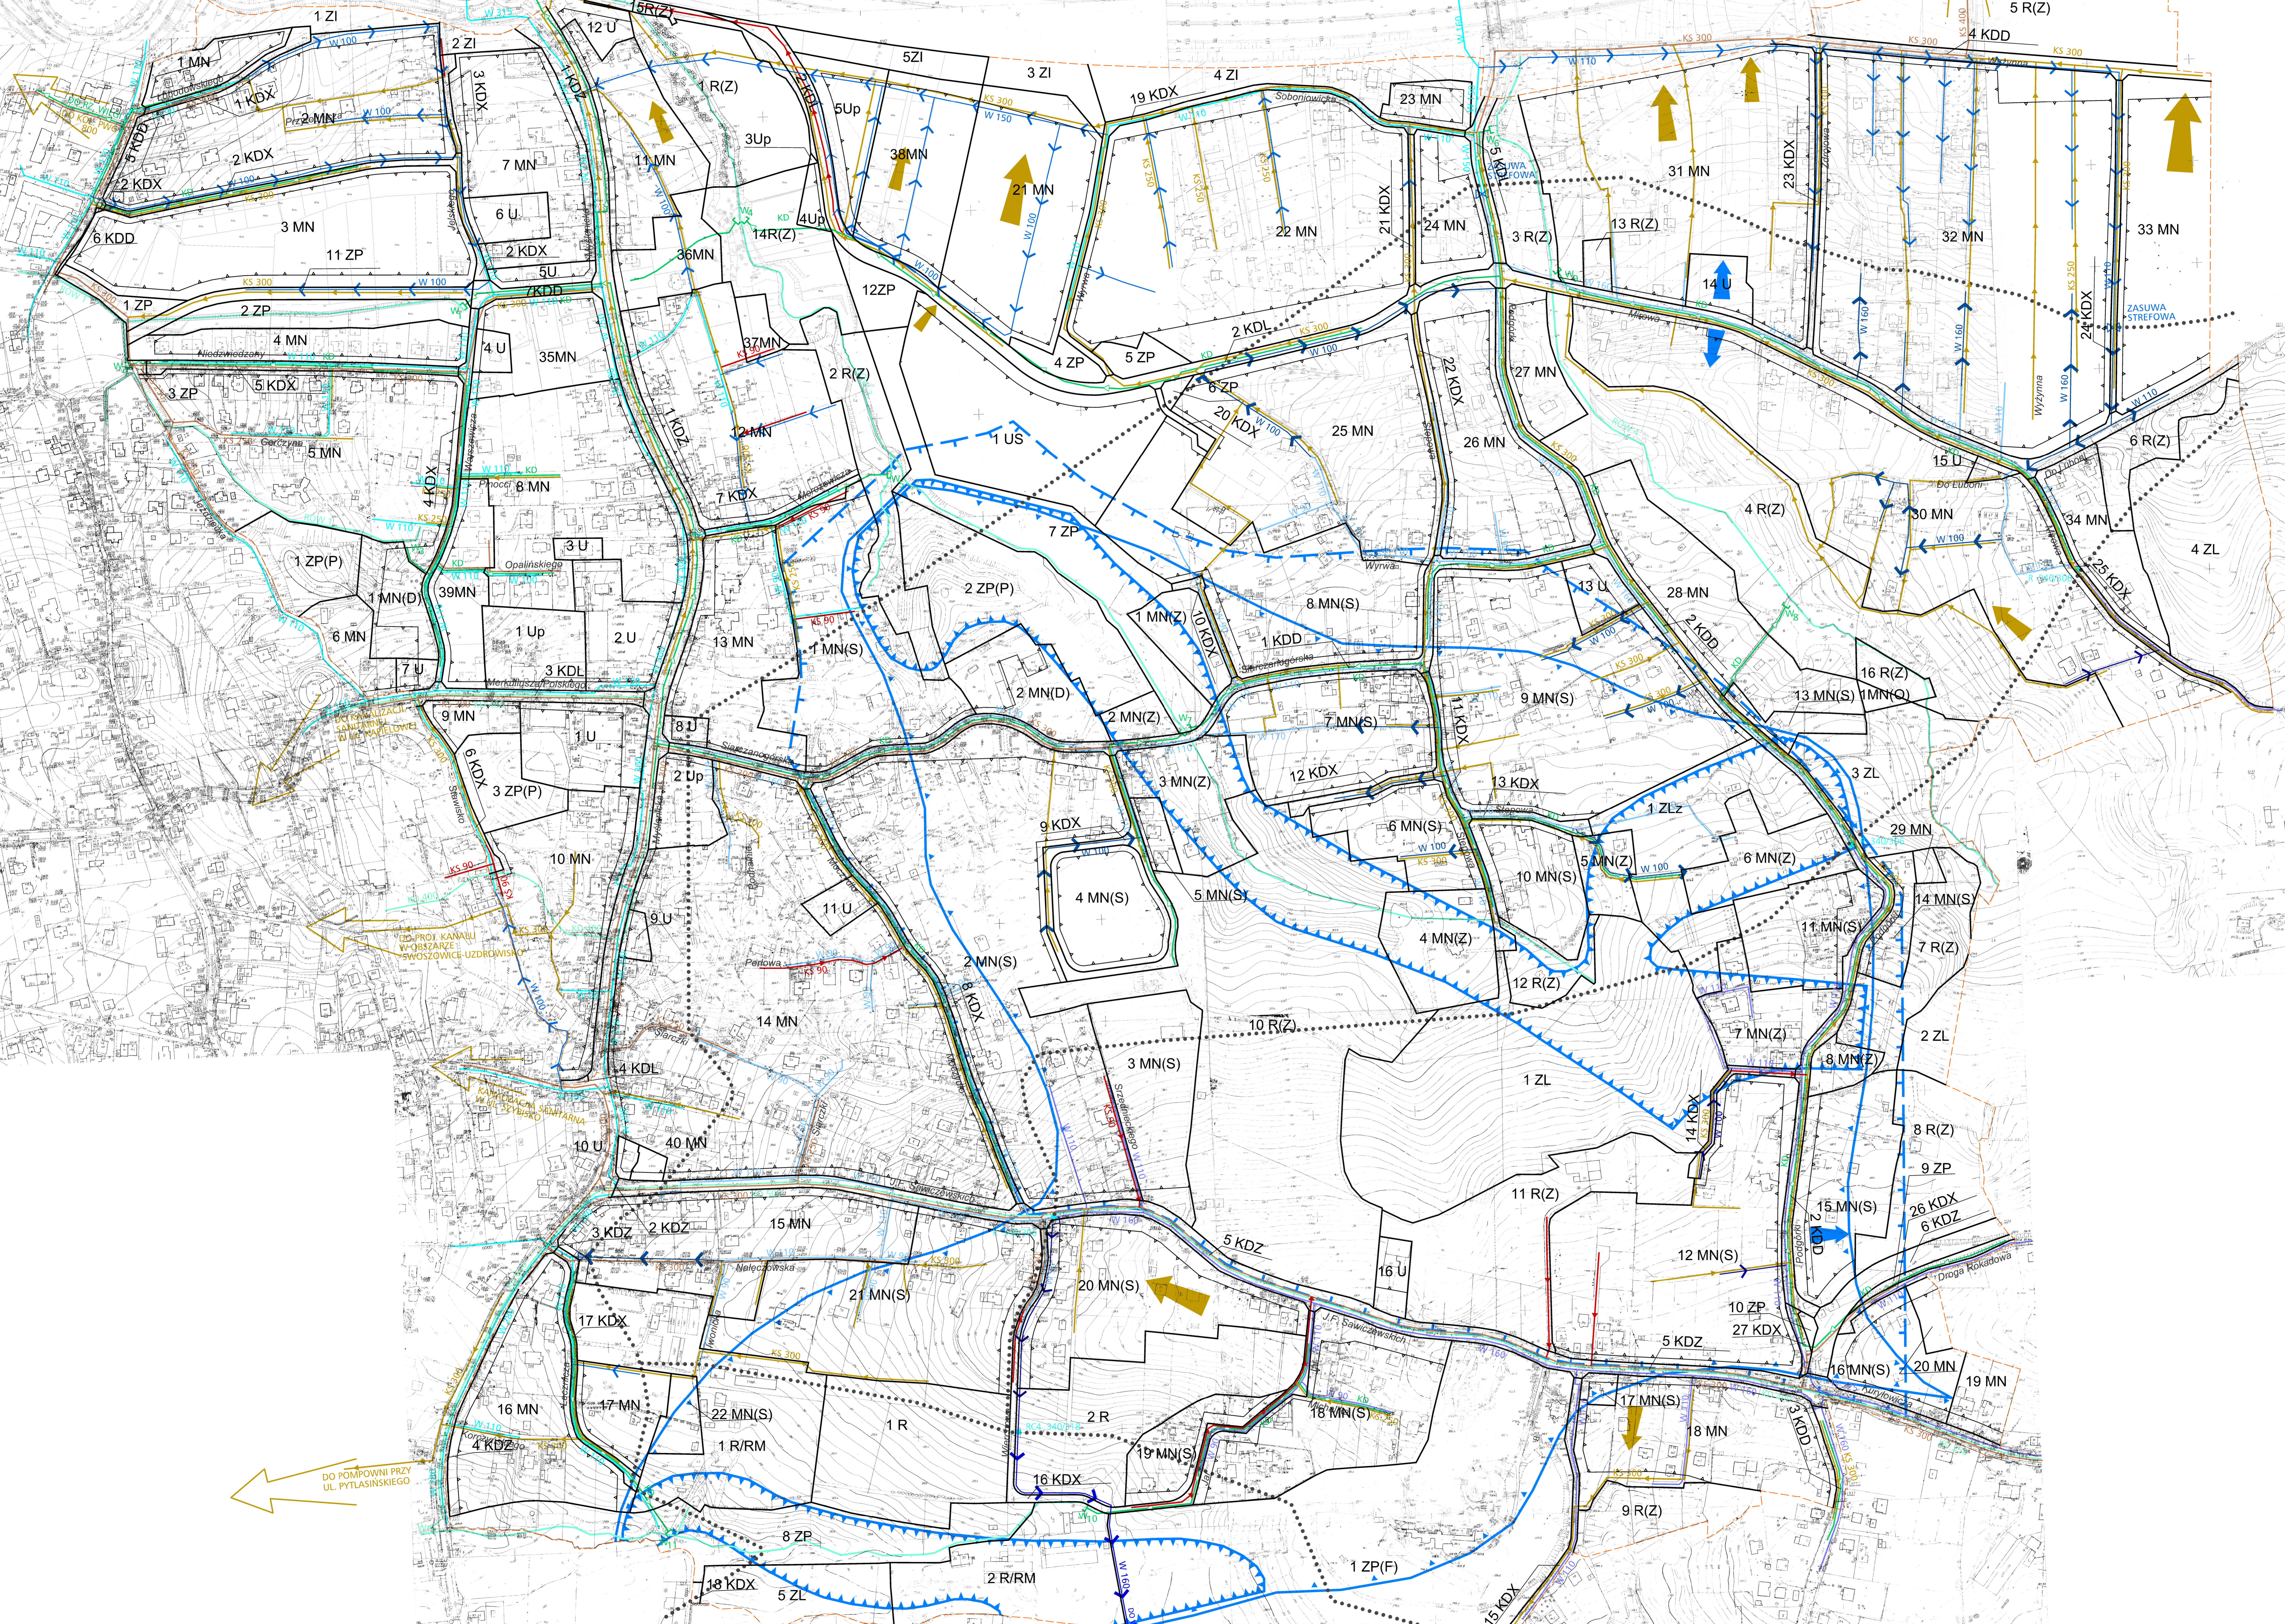

**LEGENDA :
 OBOWIĄZUJĄCA TREŚĆ USTALEŃ RYSUNKU PLANU**

- GRANICE OBSZARU OBIEKTU PLANU, BEZDĄC RÓWNOCZESNIE LINIĄ ROZGRANICZAJĄCĄ TERENY O RÓŻNYM PRZEZNACZENIU LUB RÓŻNYCH ZASADACH ZAGOSPODAROWANIA
- LINIE ROZGRANICZAJĄCE TERENY O RÓŻNYM PRZEZNACZENIU LUB RÓŻNYCH ZASADACH ZAGOSPODAROWANIA
- TERENY O RÓŻNYM PRZEZNACZENIU LUB RÓŻNYCH ZASADACH ZAGOSPODAROWANIA, WRAZ Z OZNACZENIEM TYCH TERENÓW NUMEREM I SYMBIEM LITEROWYM, W TYM:
 - MN(Z) 1 MN(Z) 40 8 MN(Z) - TERENY ZABUDOWY MIESZKANIOWEJ JEDNORODZINNEJ I STANIEJACE NA OBSZARZE ZASLANA ZBIORNIKA WÓD LEŻĄCYCH
 - MN(S) 1 MN(S) 40 22 MN(S) - TERENY ZABUDOWY MIESZKANIOWEJ JEDNORODZINNEJ NA OBSZARZE POTENCJALNEGO ZAGROZENIA JAKOŚCI WÓD LEŻĄCYCH ORAZ NA OBSZARZE BRZYWY WÓD PIERWSZEGO PORZĄKU WODNOŚCIOWEGO DO OBSZARÓW ZASLANA ZBIORNIKA WÓD LEŻĄCYCH 1 MN(S) 40 39 MN - TERENY ZABUDOWY MIESZKANIOWEJ JEDNORODZINNEJ
 - MN(O) 1 MN(O) - TEREN ZABUDOWY MIESZKANIOWEJ JEDNORODZINNEJ W OBSZARZE OSIWIŚKOWYM
 - MN(D) 1 MN(D) 2 MN(D) - TERENY ZABUDOWY MIESZKANIOWEJ JEDNORODZINNEJ - PRZEDSIĘBIEMIA, ZWIĄZANEJ SIĘ W GŁÓWNEJ EWIDENCJI ZABYTKÓW
 - Up 1 Up 40 50 U - TERENY ZABUDOWY USŁUGOWEJ Z ZAKRESU USŁUGI PUBLICZNYCH
 - U 1 U 40 10 U - TERENY ZABUDOWY USŁUGOWEJ Z ZAKRESU USŁUGI KOMERCYJNYCH
 - US 1 US - TEREN SPORTU I REKREACJI
 - US 1 US 40 12 US - TERENY PUBLICZNEJ ZIELENI URZĄDZONEJ
 - ZP 1 ZP 40 12 ZP - TERENY ZIELENI URZĄDZONEJ - PORTYKLEJ
 - ZP(F) 1 ZP(F) 40 2 ZP(F) - TERENY ZIELENI URZĄDZONEJ
 - ZP(P) 1 ZP(P) 40 2 ZP(P) - TERENY WYDZIELONEJ PRYWATNEJ ZIELENI PARKOWEJ
 - ZI 1 ZI 2 ZI - TERENY ROLNICZE
 - R 1 R 2 R - TERENY ROLNICZE
 - R/RM 1 R/RM 2 R/RM - TERENY ROLNICZE WRAZ Z ZABUDOWĄ ZAGRODĄ W GOSPODARSTWACH RODZINNYCH
 - R(Z) 1 R(Z) 40 16 R(Z) - TERENY ROLNICZE W WODOCIECIE ORAZ W POSTACI ZIELENI STANOWIĄCEJ ZAKRZEŚLENIA I ZAKRZEŚLEŃ SRODKOWE ORAZ TERENY WYDZIELONEJ ZIELENI
 - ZL 1 ZL 40 2 ZL - TERENY LASU
 - ZLz 1 ZLz - TEREN GRUNTÓW DO ZALISZENIA
- TERENY DROG PUBLICZNYCH ORAZ WYDZIELONEJ ZIELENI I OSZCZĘDZKI KOMUNIKACJI PUBLICZNEJ W TYM:
 - KDZ 1 KDZ 40 8 KDZ - TERENY ULIC ZBIORCZYCH (KLASY Z)
 - KDL 1 KDL 40 8 KDZ - TERENY ULIC LOKALNYCH (KLASY L)
 - KDD 1 KDD 40 9 KDZ - TERENY ULIC DOJAZDOWYCH (KLASY D)
 - KDX 1 KDX 40 22 KDX - TERENY WYDZIELONYCH CIĄGÓW PRZEDZIĘCZYCH
- GRANICE OBSZARÓW ZASLANA ZBIORNIKA WÓD LEŻĄCYCH
- GRANICA OBSZARU POTENCJALNEGO ZAGROZENIA JAKOŚCI WÓD LEŻĄCYCH
- GRANICA STREFY CIŚNIENIOWYCH

- LEGENDA DOTYCZĄCA INFRASTRUKTURY TECHNICZNEJ**
- ISTNIEJĄCA ŚIEĆ WODOCIĄGOWA STREFY KOSOWICE
 - ISTNIEJĄCA ŚIEĆ WODOCIĄGOWA STREFY ZBIORNIKA WÓD LEŻĄCYCH
 - ISTNIEJĄCA ŚIEĆ WODOCIĄGOWA STREFY HYDROTERMU RAJÓW (0,600 m³/m³)
 - ISTNIEJĄCA ŚIEĆ WODOCIĄGOWA STREFY KOSOWICE
 - PROJEKTOWANA ŚIEĆ WODOCIĄGOWA STREFY KOSOWICE
 - PROJEKTOWANA ŚIEĆ WODOCIĄGOWA ZREDUKOWANEGO CIŚNIENIA (0,600 m³/m³)
 - PROJEKTOWANA ŚIEĆ ZREDUKOWANEGO CIŚNIENIA ZBIORNIKA WÓD LEŻĄCYCH
 - WYLOTY ZASLANA W WÓDZ
 - ZASLANA STREFOWA
 - ISTNIEJĄCA KANALIZACJA SANITARNIA
 - PROJEKTOWANA KANALIZACJA SANITARNIA
 - PROJEKTOWANA KANALIZACJA CIŚNIENIOWA
 - COBORNIKI ŚCIEKÓW SANITARNYCH
 - KIERUNEK SPŁYNĄCA ŚCIEKÓW SANITARNYCH
 - ISTNIEJĄCA KANALIZACJA DESZCZOWA
 - PROJEKTOWANA KANALIZACJA DESZCZOWA
 - ISTNIEJĄCE WYLOTY KANALIZACJI DESZCZOWEJ
 - PROJEKTOWANE WYLOTY KANALIZACJI DESZCZOWEJ
 - RÓWNY ODWADNIACZAJ