załącznik graficzny
do zarządzenia Prezydenta Miasta Krakowa
Nr z dnia
obręb 36 jedn. ewid. Nowa Huta

- nieruchomość oznaczona nr działki 254/8 przeznaczona do sprzedaży
- nieruchomość oznaczona nr działki 254/9 przeznaczona do sprzedaży
- nieruchomość oznaczona nr działki 254/10 przeznaczona do sprzedaży
- nieruchomość oznaczona nr działki 254/11 przeznaczona do sprzedaży
- przebieg służebności przejazdu i przechodu po terenie działki 254/13

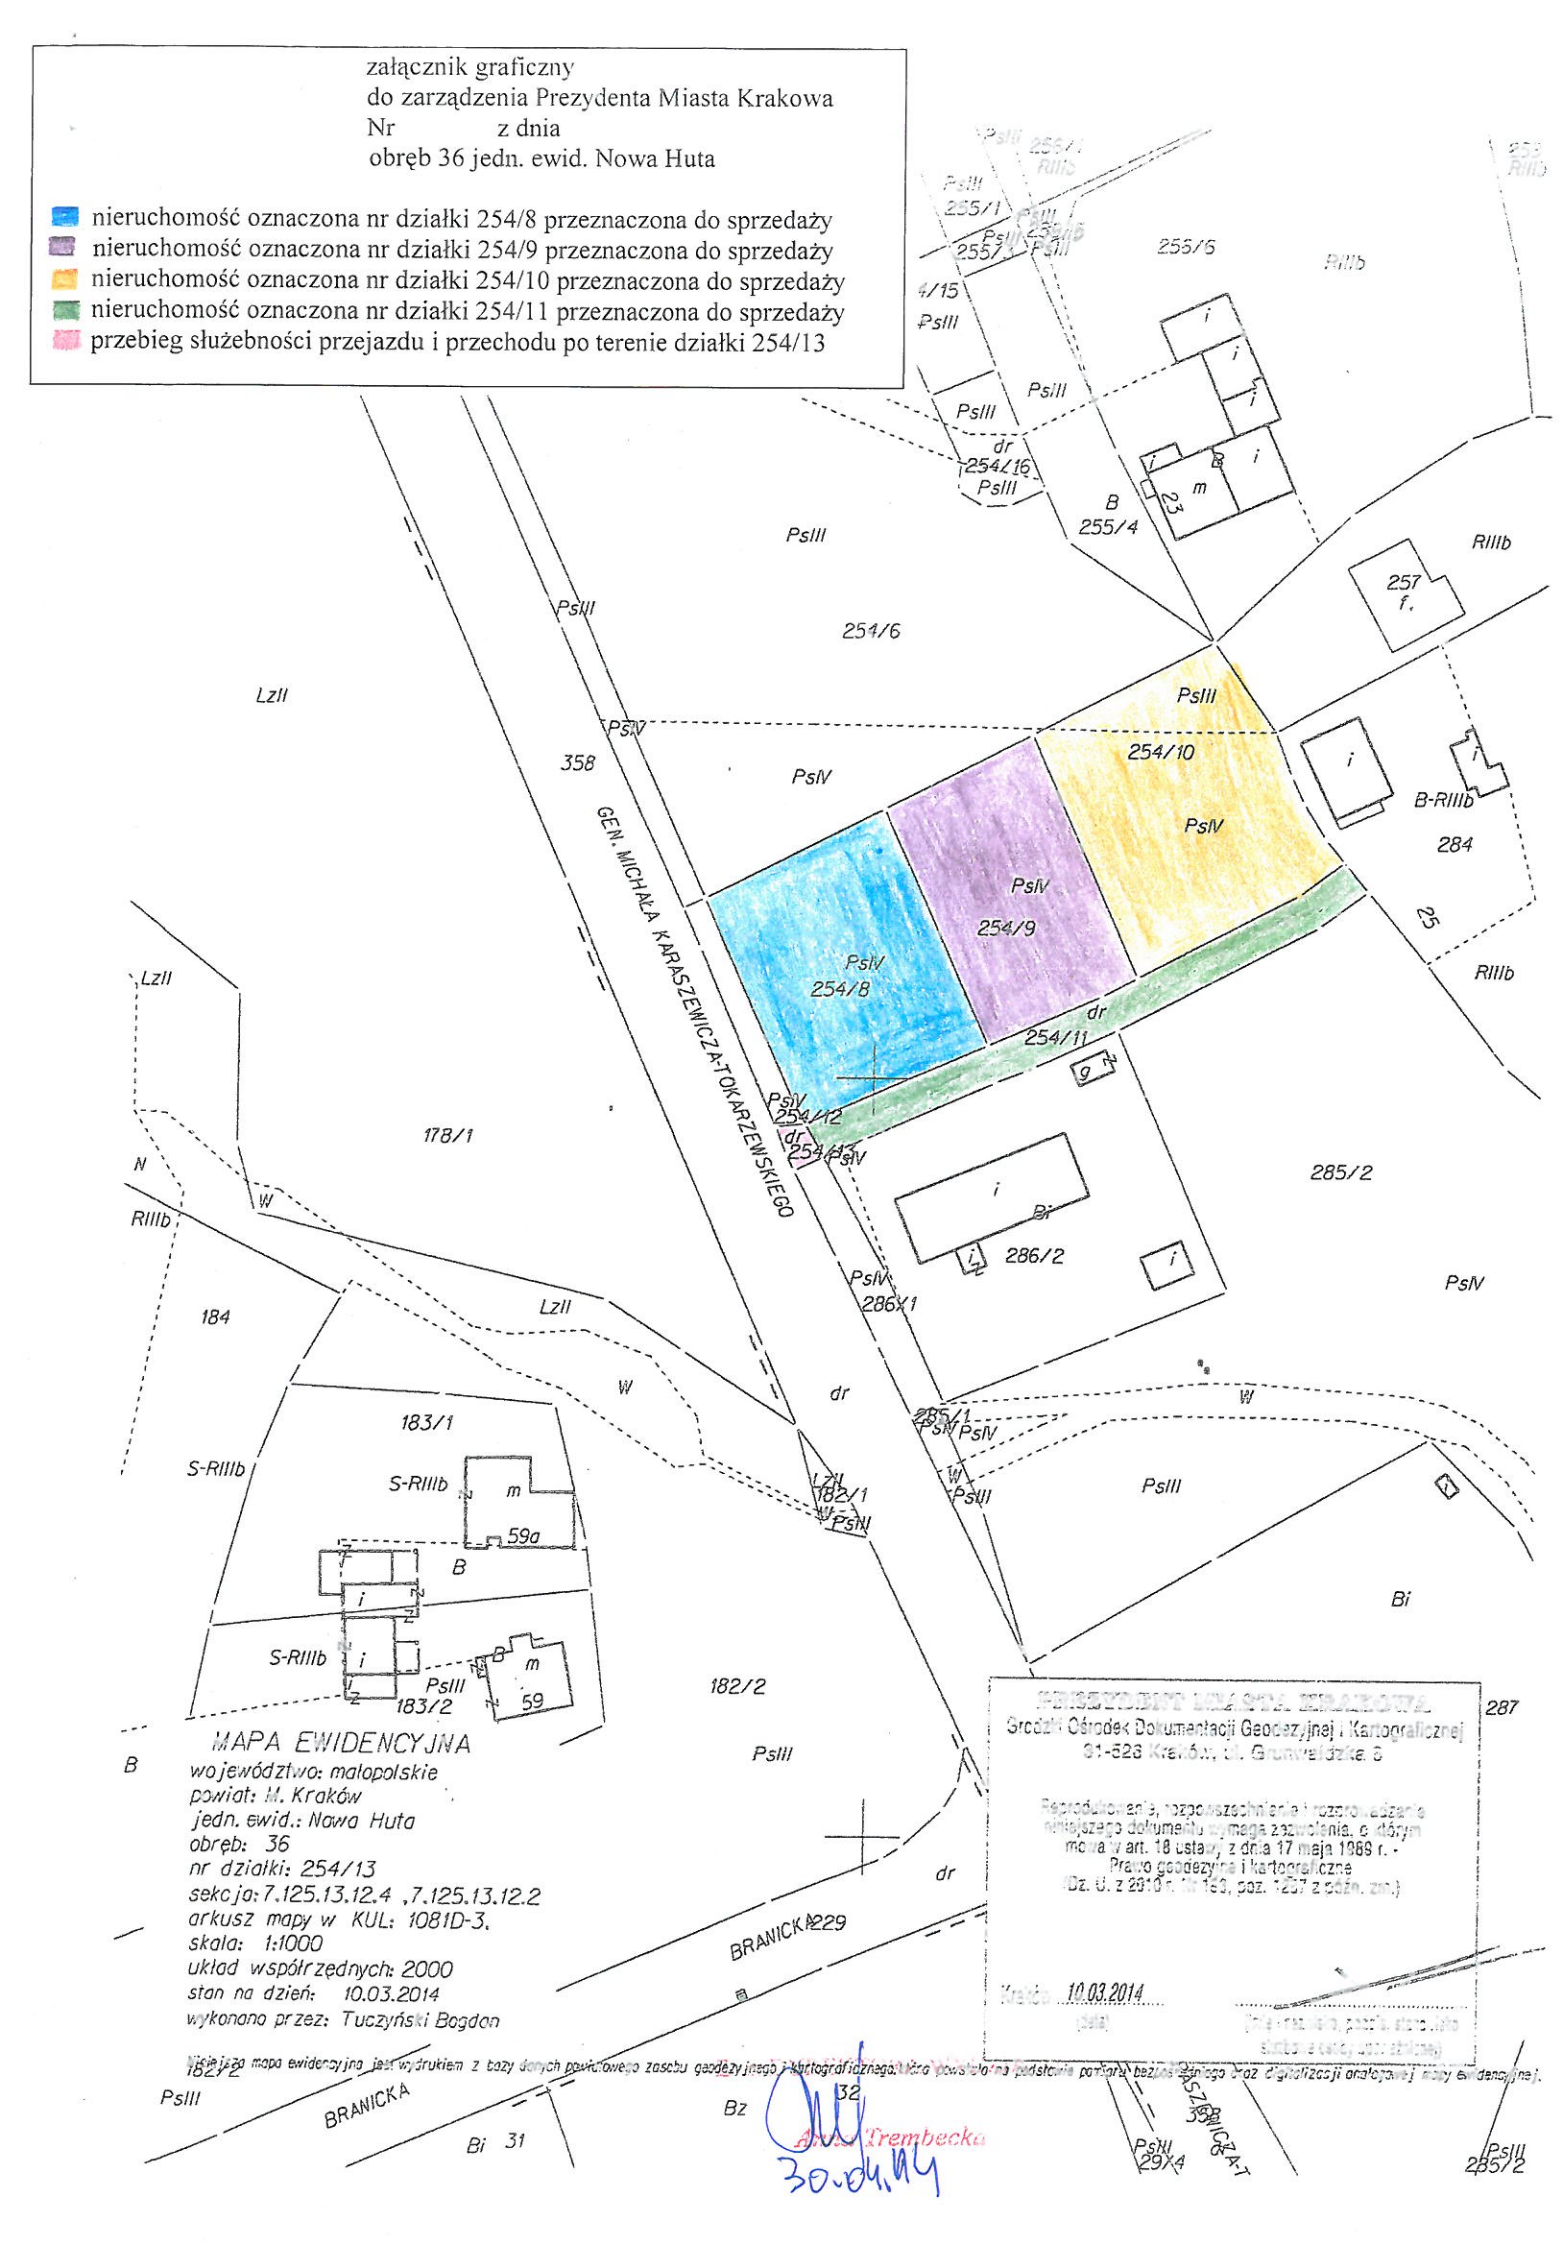

Niniejsza mapa ewidencyjna jest wydrukiem z bazy danych powiatowego zasobu geodezyjnego i kartograficznego, która powstała na podstawie pomiaru bezpośredniego oraz digitalizacji analogowej mapy ewidencyjnej.