Nie podlega opłacie skarbowej - na podstawie art. 2 ust. 1 lit h ustawy z dnia 16 listopada 2006 r. o opłacie skarbowej (Dz. U. Nr 225, poz. 1635 z późn. zm.)

PREZYDENT MIASTA KRAKOWA
Grodzki Ośrodek Dokumentacji Geodezyjnej i Kartograficznej
31-526 Kraków, ul. Grunwaldzka 8

Poświadcza się zgodność niniejszej mapy z oryginałem przyjętym do państwowego zasobu geodezyjnego i kartograficznego w dniu 24.02.2011
i zaewidencjonowanym pod nr 3483-6/2011
Niniejsza mapa nie może służyć do celów projektowych

Kraków 27.08.2013 (data)
(imię i nazwisko, podpis, stanowisko służbowe osoby upoważnionej)

PREZYDENT MIASTA KRAKOWA
GD-06-2.6642.19220.2013

MAPA EWIDE
województwo: mało
powiat: M. Kraków
jedn. ewid.: Nowa
obręb: 4
nr działki: 140, 109
sekcja: 7.126.12.08
arkusz mapy w KI
skala: 1:1000
układ współrzędny
stan na dzień: 27.
wykonano przez: Kol

Załącznik graficzny Nr 4 do Zarządzenia Nr
Prezydenta Miasta Krakowa
z dnia

Z-ca DYREKTORA WYDZIAŁU
25.06.14
Krystyna Dworakowska

Niniejsza mapa ewidencyjna jest wydrukiem z bazy danych powiatowego zasobu geodezyjnego i kartograficznego, która powstała na podstawie

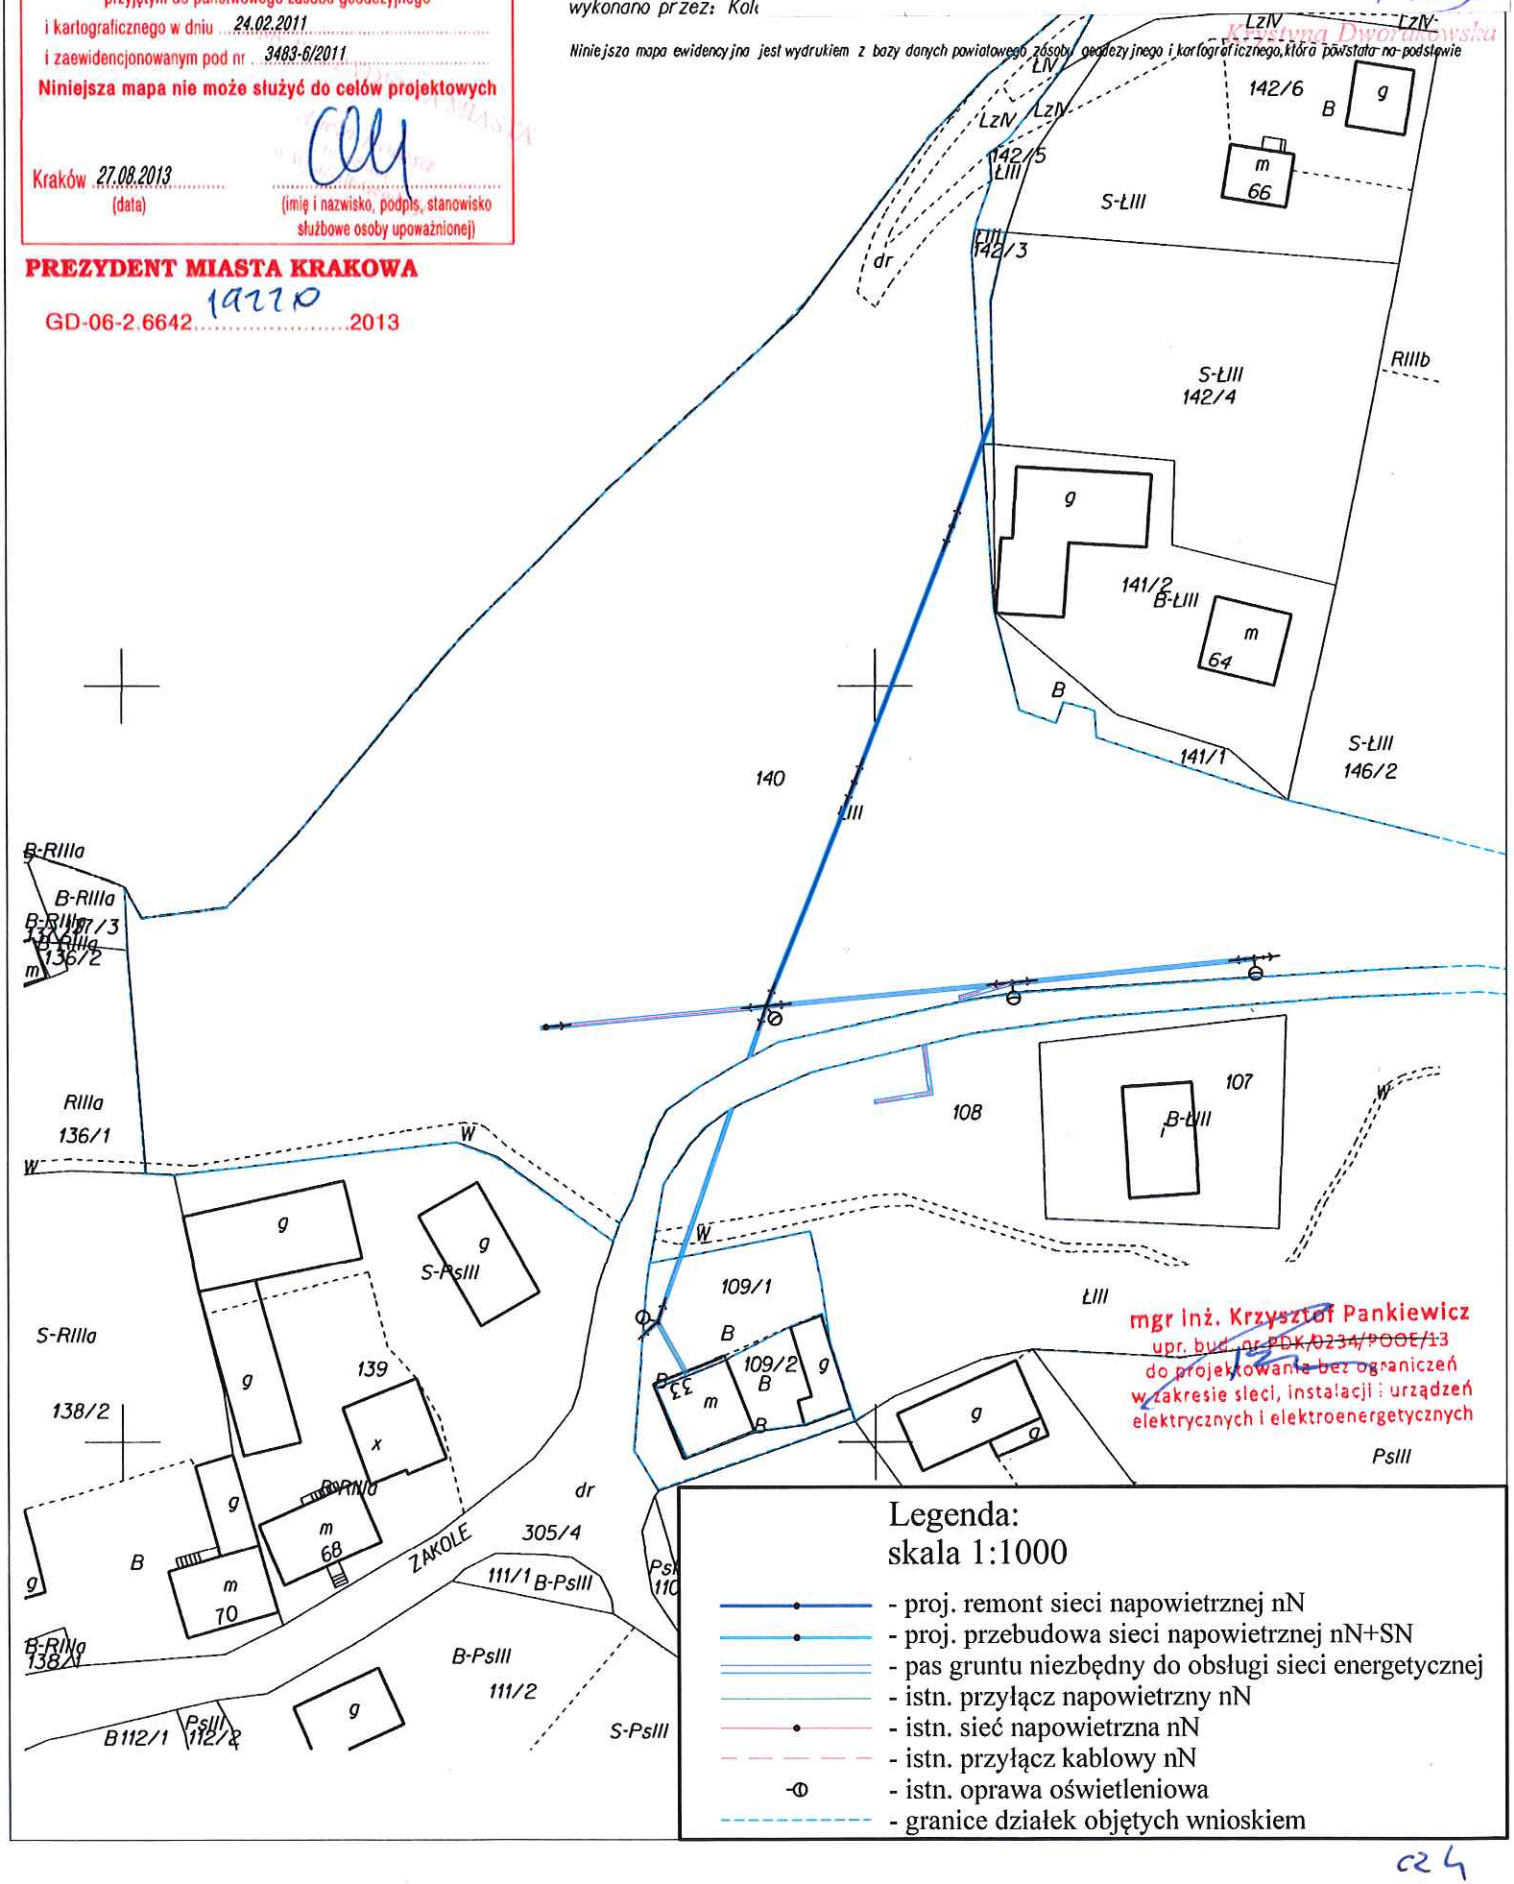

mgr inż. Krzysztof Pankiewicz
upr. bud. nr PDK/0234/POOE/13
do projektowania bez ograniczeń
w zakresie sieci, instalacji i urządzeń
elektrycznych i elektroenergetycznych

Legenda:
skala 1:1000

- proj. remont sieci napowietrznej nN
- proj. przebudowa sieci napowietrznej nN+SN
- pas gruntu niezbędny do obsługi sieci energetycznej
- istn. przyłącz napowietrzny nN
- istn. sieć napowietrzna nN
- istn. przyłącz kablowy nN
- istn. oprawa oświetleniowa
- granice działek objętych wnioskiem

c24