

PREZYDENT MIASTA KRAKOWA
 GD-06-2.6642.....2013
 4428

Nie podlega opłacie skarbowej -
 na podstawie art. 2 ust. 1 lit h ustawy
 z dnia 16 listopada 2006 r. o
 opłacie skarbowej
 (Dz. U. Nr 225, poz. 1635 z późn. zm.)

PREZYDENT MIASTA KRAKOWA
 Główny Ośrodek Dokumentacji Geodezyjnej i Kartograficznej
 31-526 Kraków, ul. Grunwaldzka 8

Poswiadcza się zgodność niniejszej mapy z oryginałem
 przyjętym do państwowego zasobu geodezyjnego
 i kartograficznego w dniu 24.02.2013
 i zaewidencjonowanym pod nr 3463-6/2011

Niniejsza mapa nie może służyć do celów projektowych

Kraków 27.02.2013, Z. Jędrzejko
 (data) (imię i nazwisko, podpis, stanowisko
 i adres nadawcy, podpis, stanowisko
 odbiorcy)

PREZYDENT MIASTA KRAKOWA
 Główny Ośrodek Dokumentacji Geodezyjnej i Kartograficznej
 31-526 Kraków, ul. Grunwaldzka 8

Reprodukcje, rozpowszechnianie i rozpraszanie
 niniejszego dokumentu wymaga zezwolenia, o którym
 mowa w art. 18 ustawy z dnia 17 maja 1988 r. -
 Prawo geodezyjne i kartograficzne
 (Dz. U. z 2010 r. Nr 193, poz. 1287 z późn. zm.)


Kraków 27.02.2013
 (data) (imię i nazwisko, podpis, stanowisko
 odbiorcy)

z up. P.A. (nazwisko osoby upoważnionej)

Legenda:
 skala 1:1000

- proj. napowietrzna stacja transformatorowa SN/nN
- proj. remont sieci napowietrznej nN
- proj. przebudowa sieci napowietrznej nN+SN
- pas gruntu niezbędny do obsługi sieci energetycznej
- istn. przyłącz napowietrzny nN
- istn. oprawa oświetleniowa
- granice działek objętych wnioskiem

Załącznik graficzny Nr 5 do Zarządzenia Nr
 Prezydenta Miasta Krakowa
 z dnia

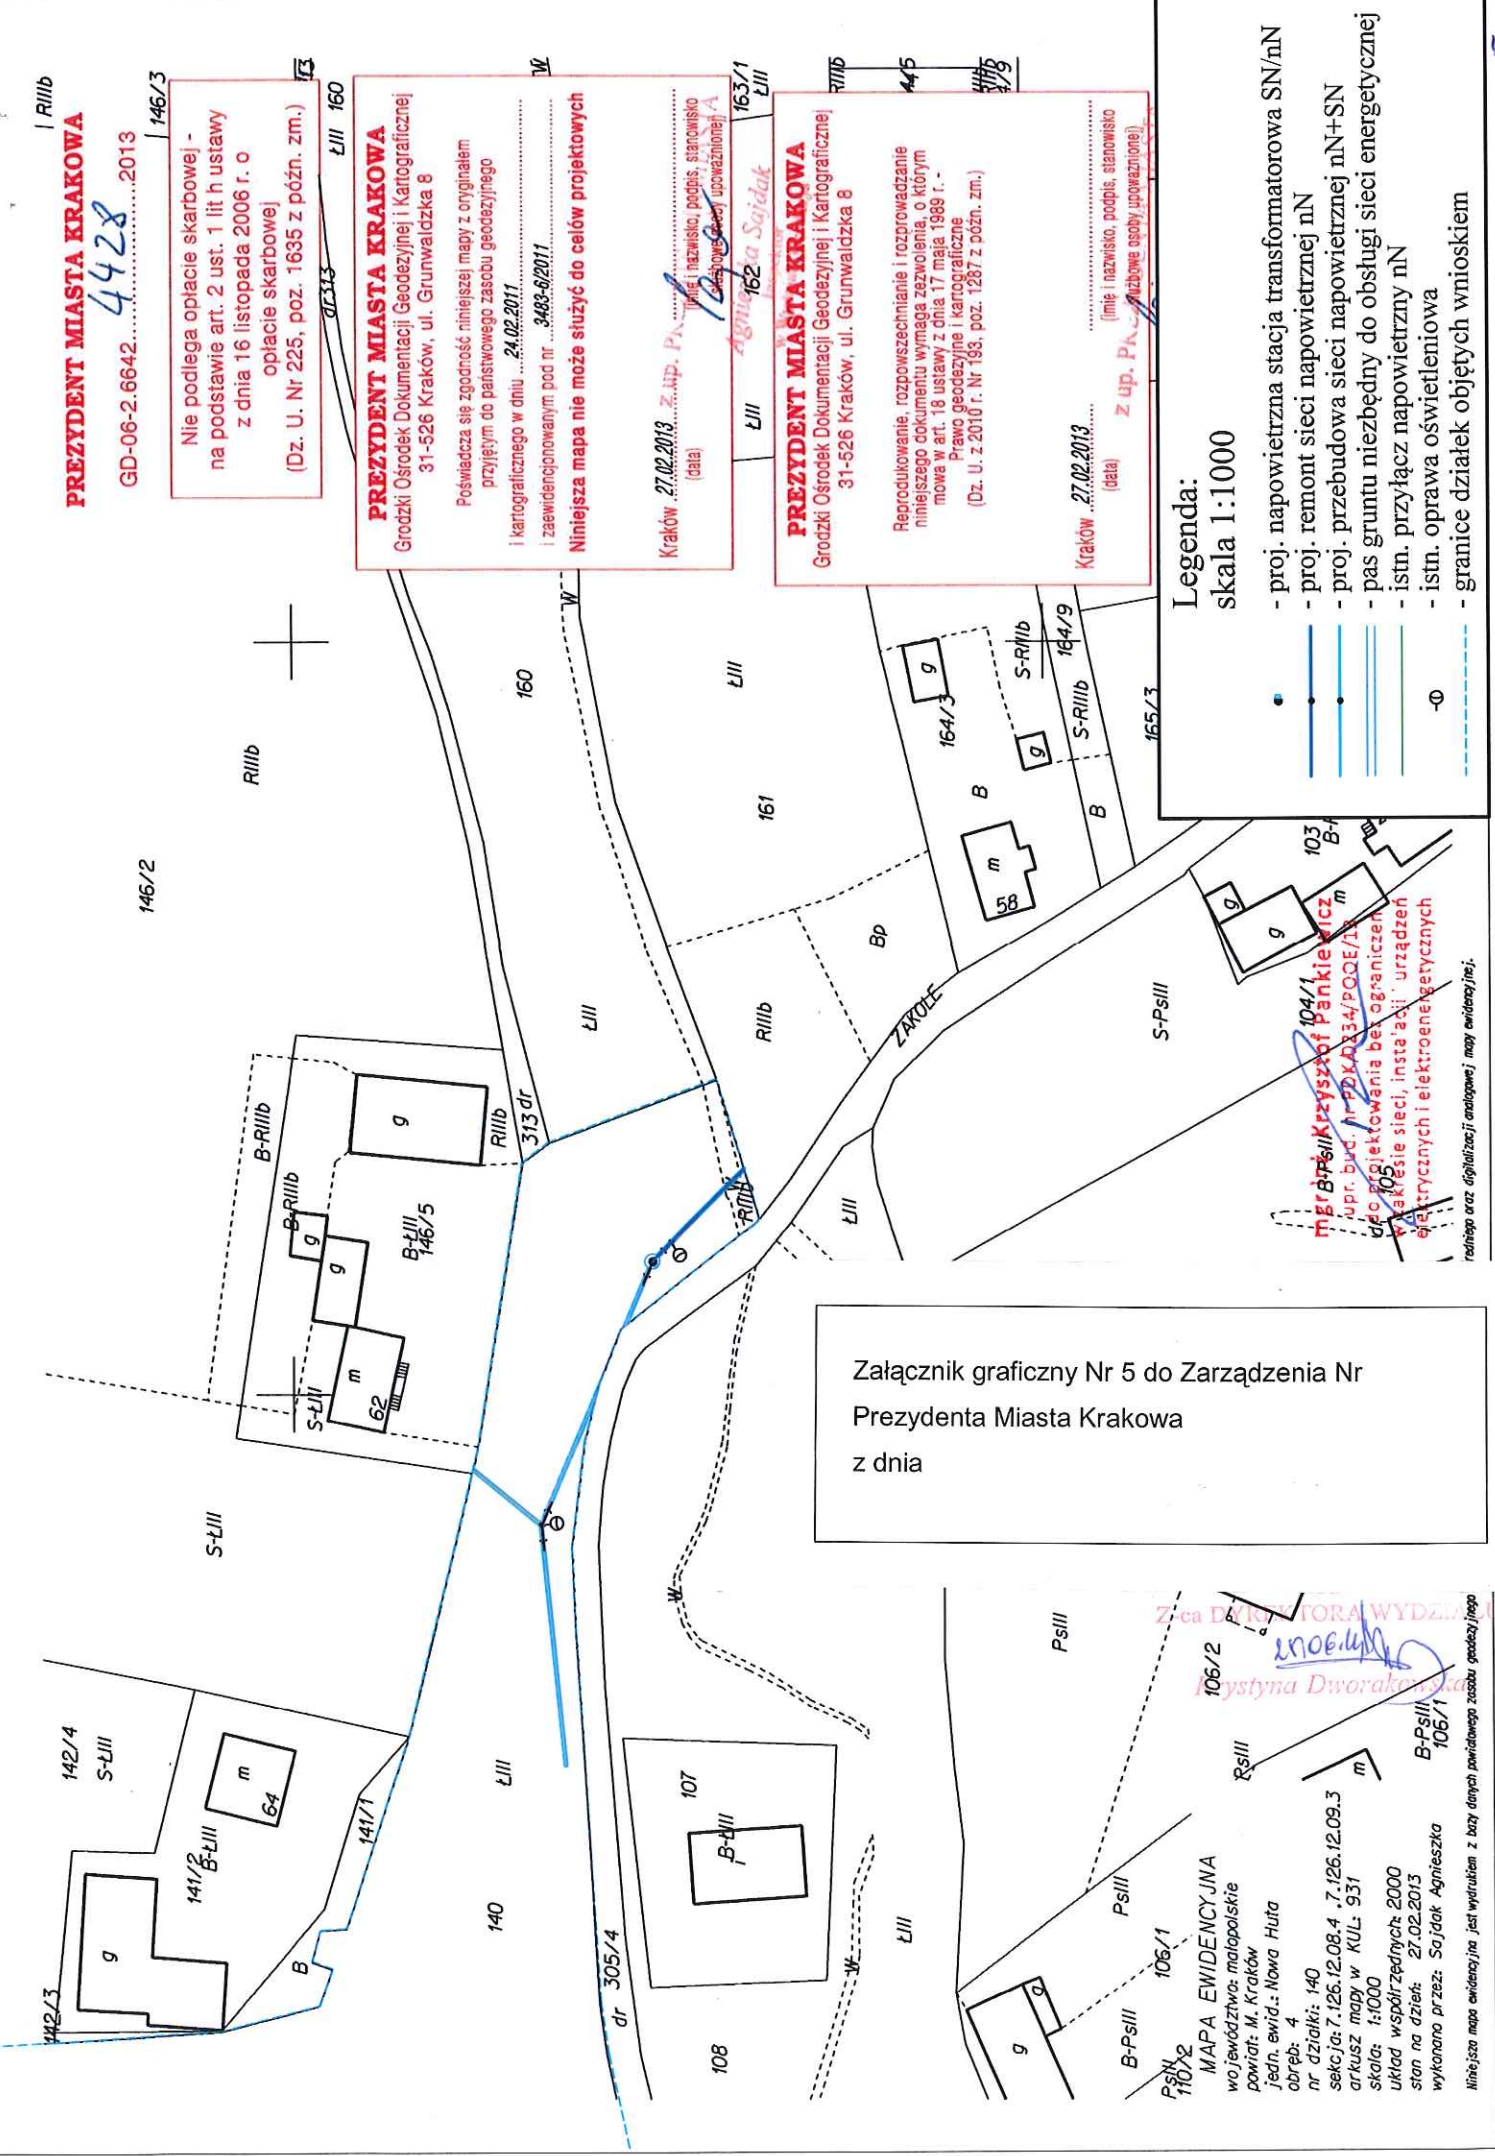

MBP PsIII Krzysztof Pankiewicz
 Jupp. bud. nr 22KA/34/POQE/13
 do objętości bez ograniczeń
 w zakresie sieci, instalacji urządzeń
 elektrycznych i elektroenergetycznych
 rodzimo oraz digitalizacji analogowej mapy ewidencyjnej.

Za DOKTORA WYDZIAŁU
 Krystyna Dworakowska
 27.02.2013

MAPA EWIDENCYJNA
 województwa małopolskie
 powiat: M. Kraków
 jedn. ewid.: Nowa Huta
 obręb: 4
 nr działki: 140
 sekcja: 7.126.12.08.4, 7.126.12.09.3
 arkusz mapy w KUL: 931
 skala: 1:1000
 układ współrzędnych 2000
 stan na dzień: 27.02.2013
 wykonano przez: Sądak Agnieszka

Niniejsza mapa ewidencyjna jest wydrukem z bazy danych państwowego zasobu geodezyjnego