

Firma Handlowo-Usługowa
„GEO-INTERBIT”
ul. Rzeźnicza 2/23, 31-540 Kraków
tel. 608 053 594; www.geointerbit.pl
NIP 677-007-02-41


Województwo: małopolskie
Miasto: Kraków
Jedn. ewid.: 126104_9 Podgórze
Obręb: 48 Podgórze

załącznik graficzny
do uchwały Nr.....
Rady Miasta Krakowa
z dnia.....

nieruchomość składająca się z działek oznaczonych nr 208/4 i 209/9, położonej w obrębie 48, jednostka ewidencyjna Podgórze, przy ul. Pierzchówka.

Skala: 1:1000

MAPA UZUPEŁNIAJĄCA WYZNACZENIA PUNKTÓW GRANICZNYCH DZIAŁEK 208/4, 208/9 Z DZIAŁKAMI 207/3, 207/2, 208/2, 209/8, 209/10, 209/11, 207/3

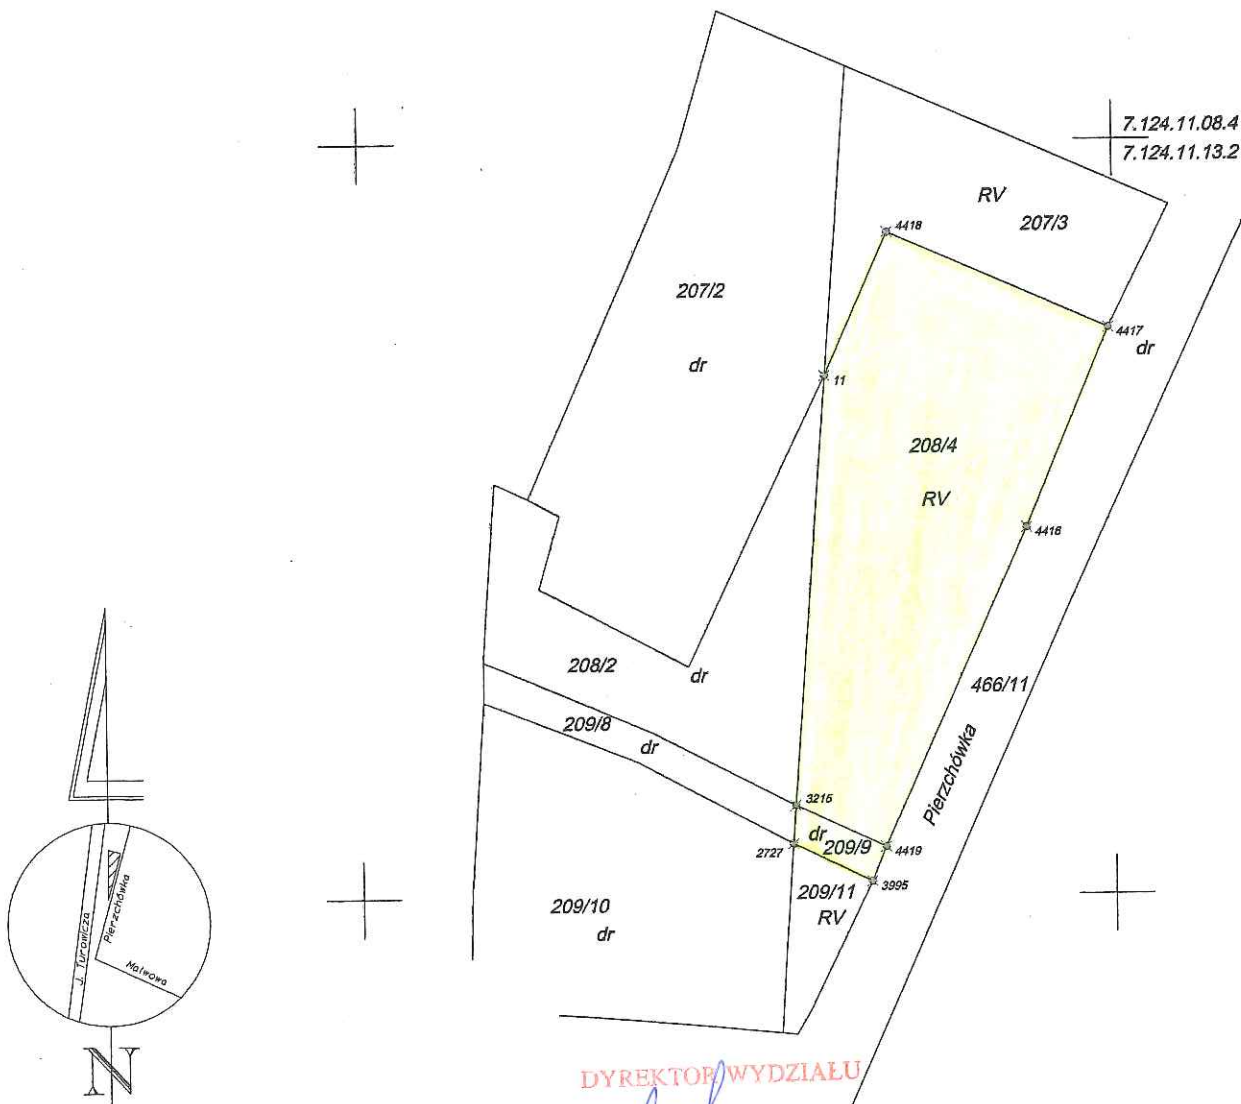

Legenda:
• - punkt wyznaczony

DYREKTOR WYDZIAŁU

Handwritten signature
Maria Witkiewicz

Handwritten signature
230701W