PREZYDENT MIASTA KRAKOWA
Grodzki Ośrodek Dokumentacji Geodezyjnej i Kartograficznej
31-526 Kraków, ul. Grunwaldzka 8

Reprodukowanie, rozpowszechnianie i rozprowadzanie niniejszego dokumentu wymaga zezwolenia, o którym mowa w art. 18 ustawy z dnia 17 maja 1989 r. - Prawo geodezyjne i kartograficzne (Dz. U. z 2010 r. Nr 193, poz. 1287 z późn. zm.)

z up. PREZYDENTA M.
Wojciech
Kraków 14.02.2014 (data)
(imię i nazwisko, podpis, stanowisko służbowe osoby upoważnionej)

Nie podlega opłacie skarbowej - na podstawie art. 2 ust. 1 lit h ustawy z dnia 16 listopada 2006 r. o opłacie skarbowej (Dz. U. Nr 225, poz. 1635 z późn. zm.)

PREZYDENT MIASTA KRAKOWA
GD-06-2.6642.3854.2014

ZAŁĄCZNIK GRAFICZNY DO ZARZĄDZENIA NR .....
PREZYDENTA MIASTA KRAKOWA
Z DNIA .....

Miasto Kraków
Jedn. ewid. Nowa Huta
Obręb 39
Skala 1:1000

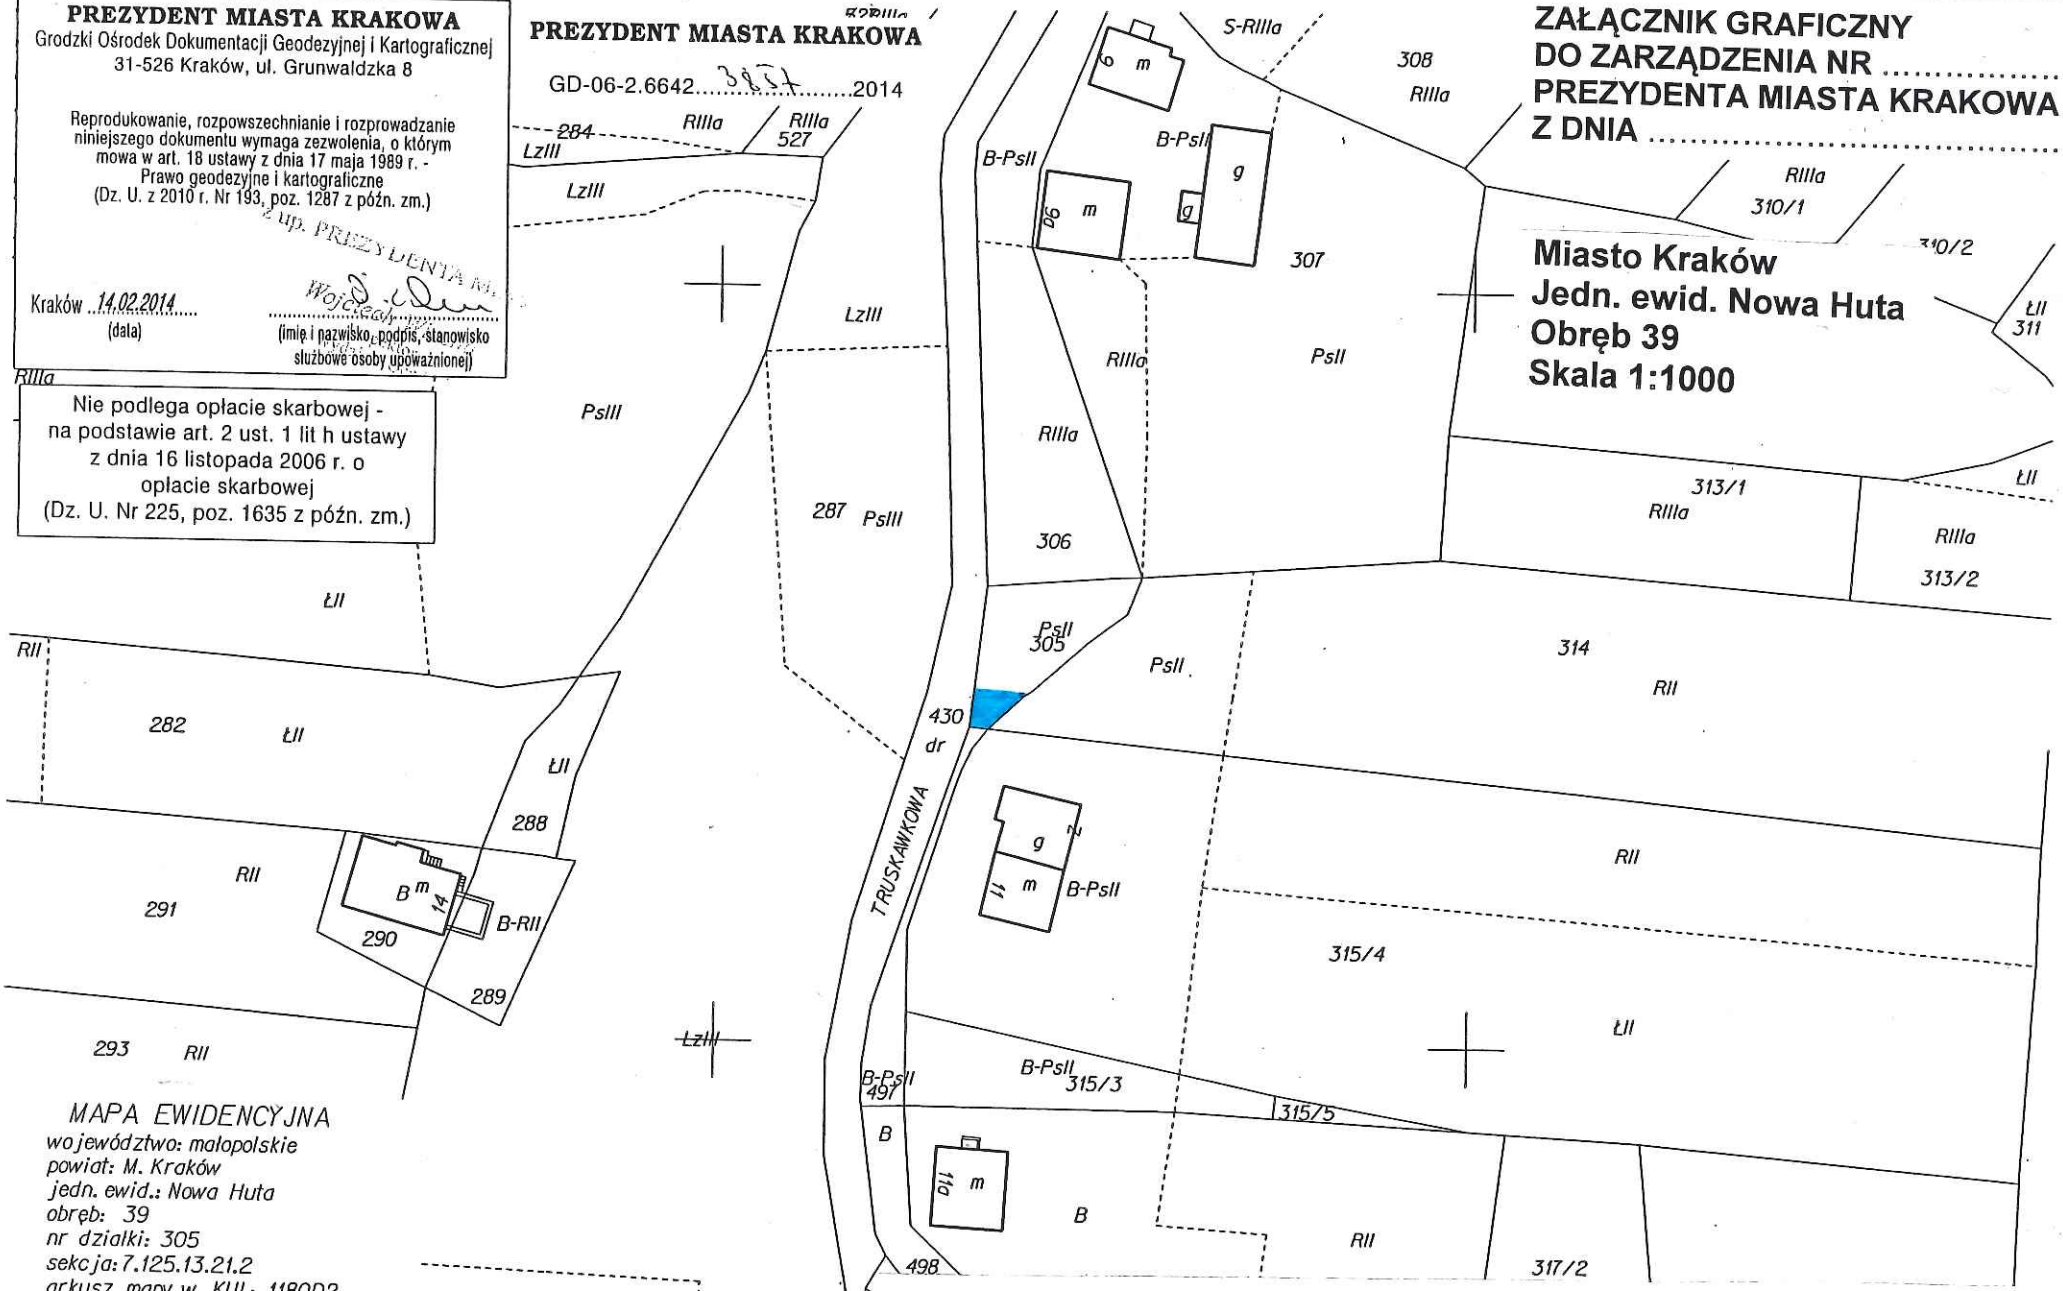

MAPA EWIDENCYJNA
województwo: małopolskie
powiat: M. Kraków
jedn. ewid.: Nowa Huta
obręb: 39
nr działki: 305
sekcja: 7.125.13.21.2
arkusz mapy w KUL: 1180D2
skala: 1:1000
układ współrzędnych: 2000
stan na dzień: 14.02.2014
wykonano przez: Wiecha Wojciech

Niniejsza mapa ewidencyjna jest wydrukiem z bazy danych powiatowego zasobu geodezyjnego i kartograficznego, która powstała na

Z-ca DYREKTORA WYDZIAŁU
Krystyna 11.08.14

Legenda:

- przebieg służebności przechodu i przejazdu o pow. 0,0020 ha, po terenie działki nr 305, obręb 39, jednostka ewidencyjna Nowa Huta do działki nr 314.