





Legenda


	pas technologiczny
	sieć ciepłota preizolowana
	sieć ciepłota kanałowa
	sieć ciepłota w budynku

Nie podlega opłacie skarbowej -
na podstawie art. 2 ust. 1 lit h ustawy
z dnia 16 listopada 2006 r. o
opłacie skarbowej
(Dz. U. Nr 225, poz. 1635 z późn. zm.)

PREZYDENT MIASTA KRAKOWA

GD-06-2.6642.....2014

MPEC S.A. w Krakowie
BIŻUTERIA TERENOWA - PRAWNY
SAMODZIELNY EKONOMISTA
25/10


Podmiotem jest zgodność niniejszej kopii z treścią materiału państwowego zasobu geodezyjnego i kartograficznego	PREZYDENT MIASTA KRAKOWA
Organ prowadzący państwowy zasób geodezyjny i kartograficzny	Mr. Ewerc, 31.02.2010
Nazwa materiału zasobu	
Identyfikator ewidencyjny materiału zasobu	
Data wykonania kopii	17.03.2014
Imię, nazwisko i podpis osoby reprezentującej organ	


MAPA EWIDENCYJNA
województwo: małopolskie
powiat: M. Kraków
Jedn. ewid.: Nawa Hutu
obręb: 6
nr działki: 26/28
sekcja: 7.126.11.25.3 .7.126.11.25.4
arkusz mapy w KUL: 924D
skala: 1:1000
liczba współrzędnych: 2000
stan na dzień: 17.03.2014
wykonano przez: Katarzyna Aneta

Niebiesza mgła ewidencyjna jest wydrukem z bazy danych powiatu.

Załącznik do Zarządzenia Nr
Prezydenta Miasta Krakowa
z dnia

LEGENDA:

 SŁUŻEBNOŚĆ PRZESYŁU

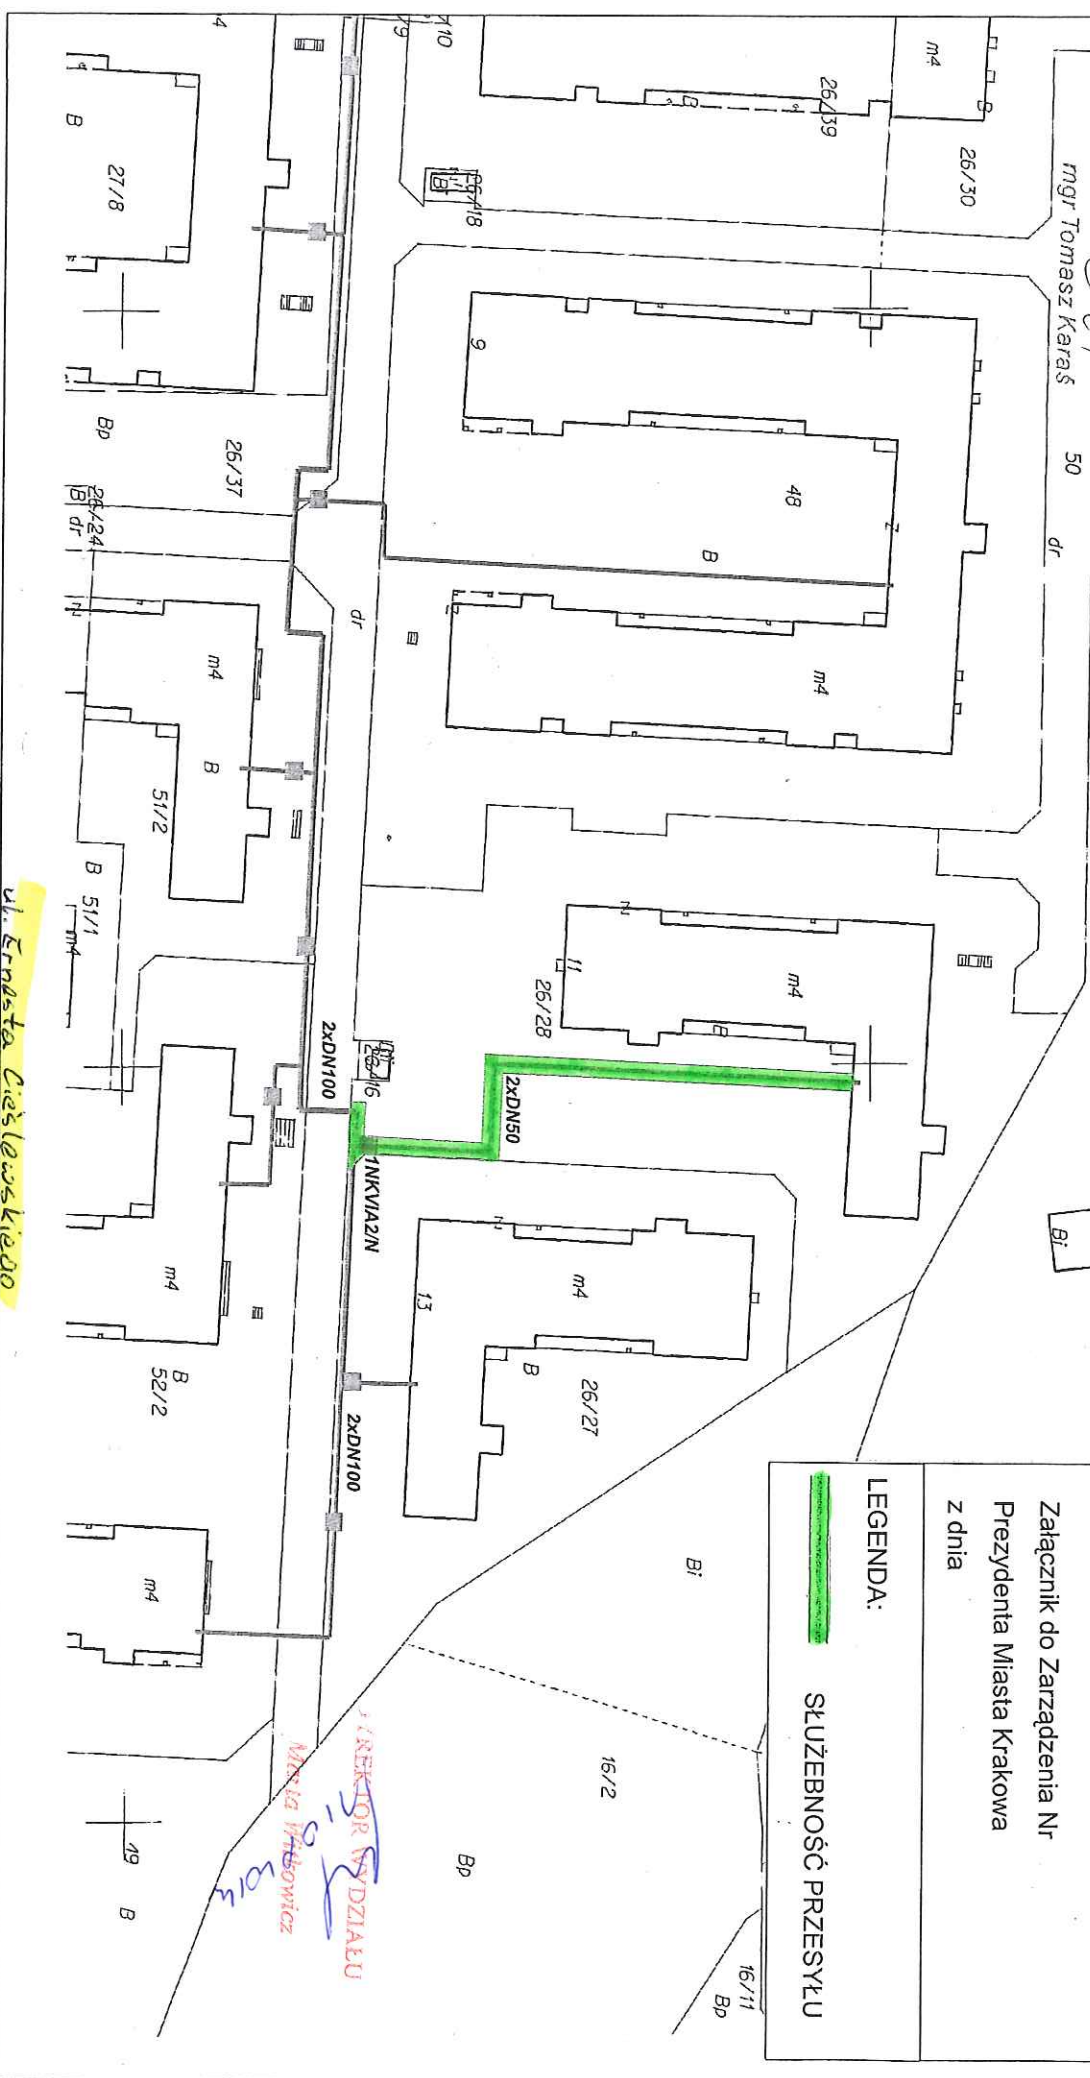

ul. Ernsta Ciesielskiego

REKTOR WYDZIAŁU
Miełga Włobowicz