Załącznik do Zarządzenia Nr
Prezydenta Miasta Krakowa
z dnia

LEGENDA:

SŁUŻEBNOŚĆ PRZESYŁU

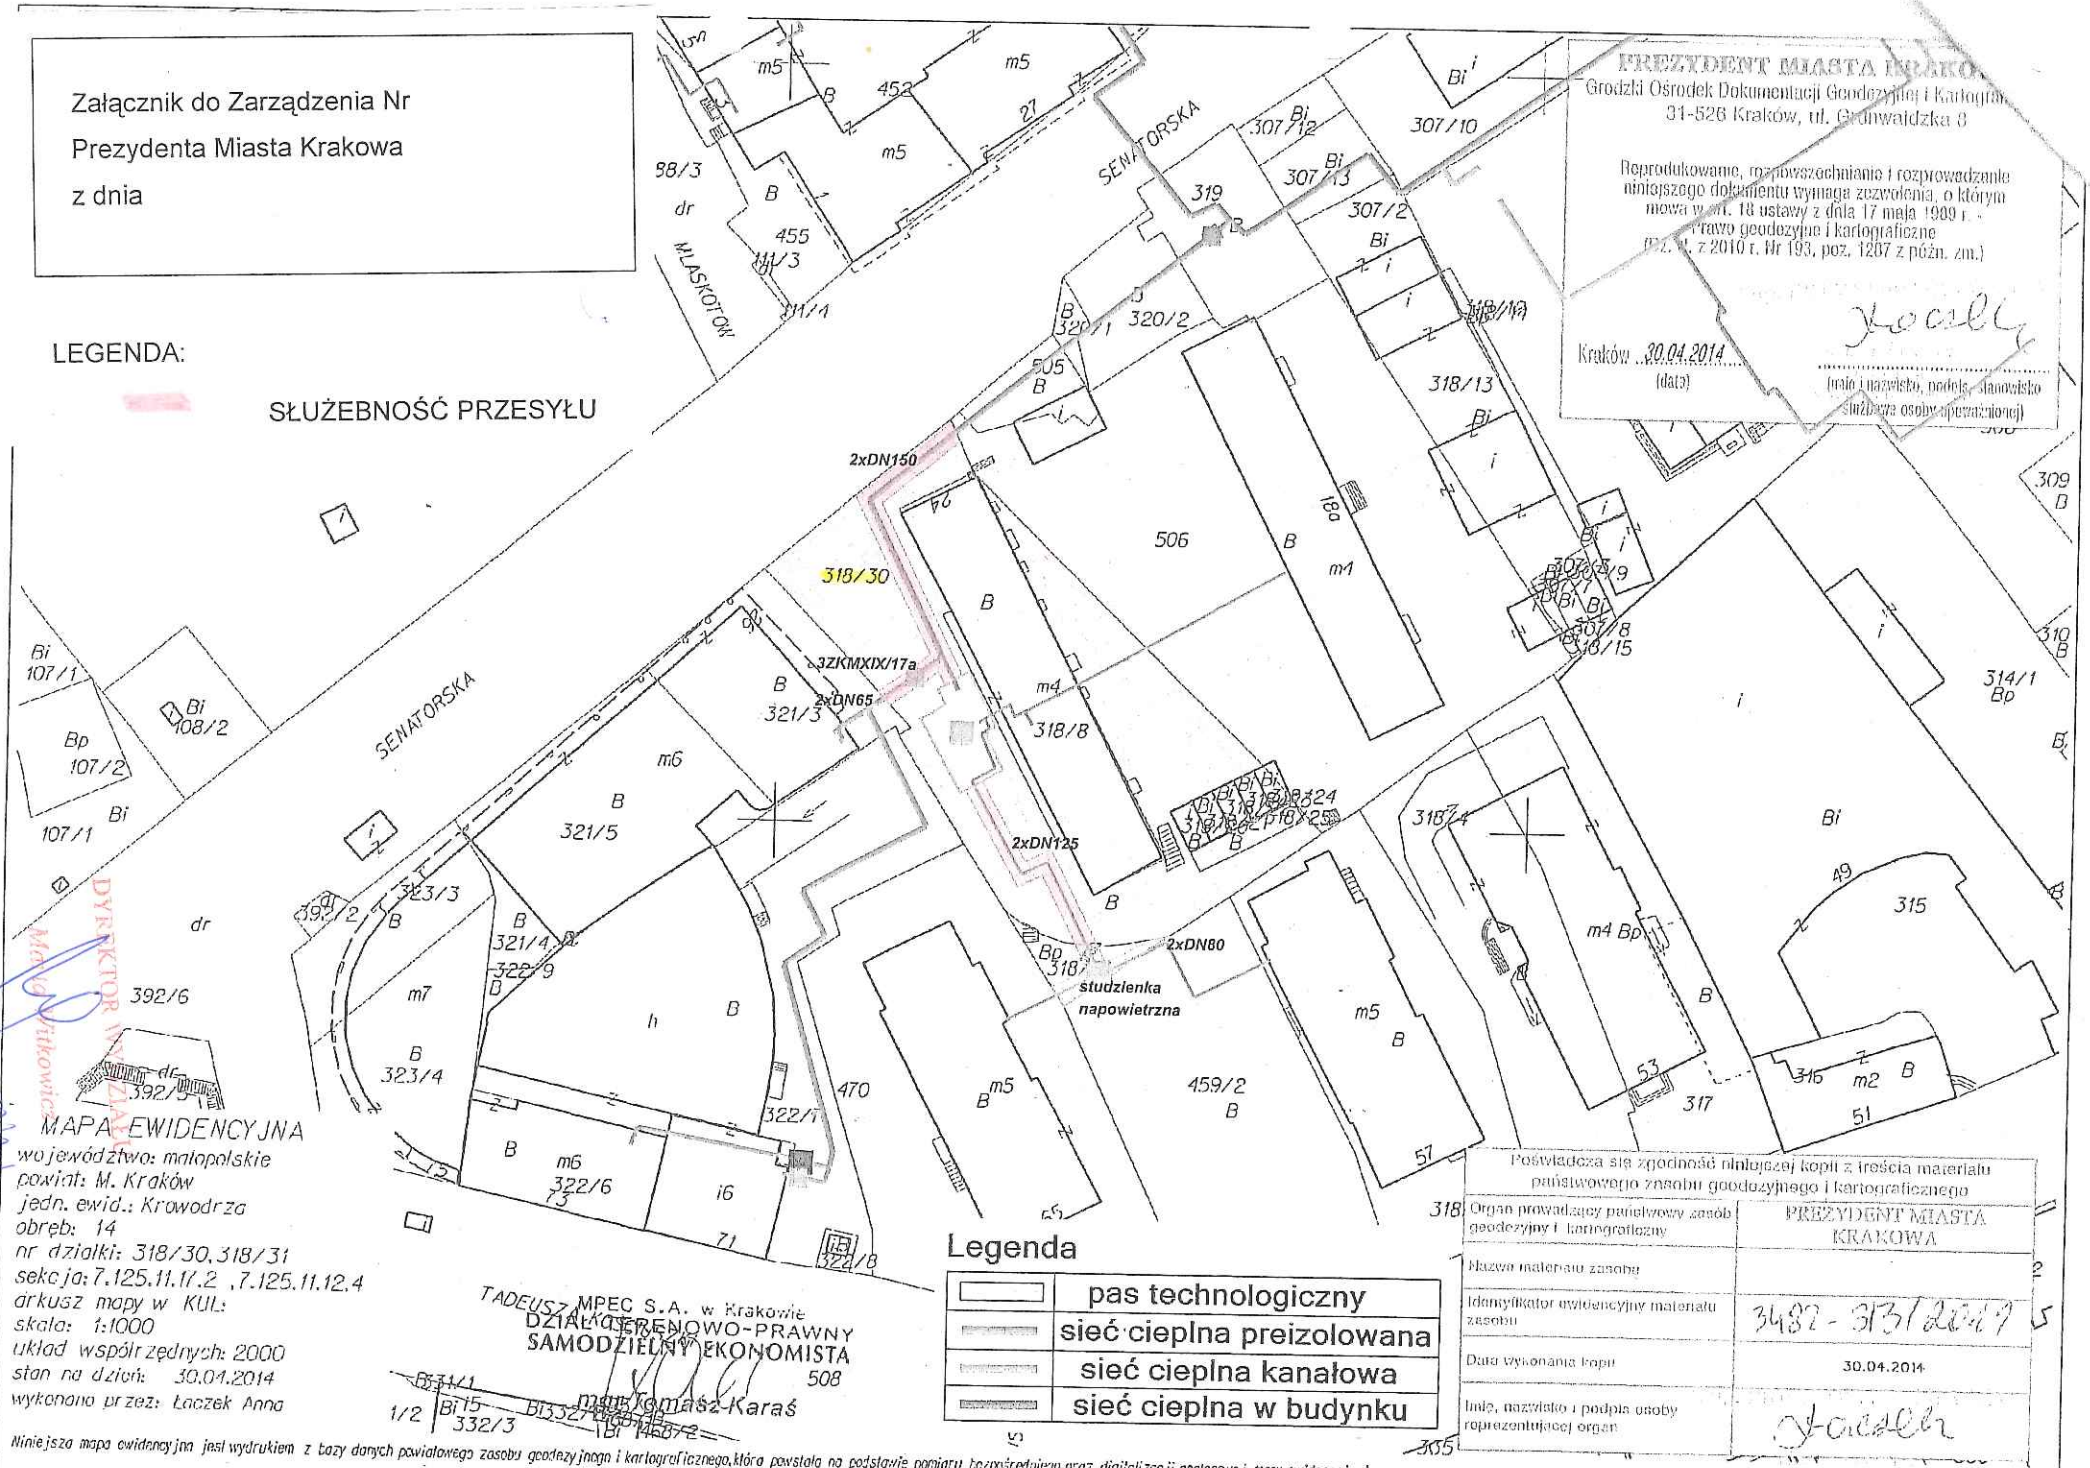

FREZYDENT MIASTA KRAKOWA
Grodzki Ośrodek Dokumentacji Geodezyjnej i Kartograficznej
31-526 Kraków, ul. Grunwaldzka 8

Reprodukowanie, rozpowszechnianie i rozprowadzanie niniejszego dokumentu wymaga zezwolenia, o którym mowa w art. 18 ustawy z dnia 17 maja 1989 r. - Prawo geodezyjne i kartograficzne (tekst jedn. z 2010 r. Nr 193, poz. 1287 z późn. zm.)

Kraków 30.04.2014 (data)

(imię i nazwisko, podpis, stanowisko służbowe osoby upoważnionej)

DYREKTOR WYDZIAŁU
Małgorzata Witkowicz

MAPA EWIDENCYJNA
województwo: małopolskie
powiat: M. Kraków
jedn. ewid.: Krowodrza
obręb: 14
nr działki: 318/30, 318/31
sekcja: 7.125.11.17.2 , 7.125.11.12.4
arkusz mapy w KUL:
skala: 1:1000
układ współrzędnych: 2000
stan na dzień: 30.01.2014
wykonano przez: Łaczek Anna

TADEUSZA MPEC S.A. w Krakowie
DZIAŁ GRUNTOWO-PRAWNY
SAMODZIELNY EKONOMISTA
508
mgr Tomasz Karaś

Legenda

	pas technologiczny
	sieć cieplna preizolowana
	sieć cieplna kanałowa
	sieć cieplna w budynku

Poświadcza się zgodność niniejszej kopii z treścią materiału państwowego zasobu geodezyjnego i kartograficznego

Organ prowadzący państwowy zasób geodezyjny i kartograficzny	PREZYDENT MIASTA KRAKOWA
Nazwa materiału zasobu	
Identyfikator ewidencyjny materiału zasobu	3432 - 3131/2014
Data wykonania kopii	30.04.2014
Imię, nazwisko i podpis osoby reprezentującej organ	

Niniejsza mapa ewidencyjna jest wydrukiem z bazy danych powiatowego zasobu geodezyjnego i kartograficznego, która powstała na podstawie pomiaru bezpośredniego oraz digitalizacji analogowej mapy ewidencyjnej.