Nie podlega opłacie skarbowej - na podstawie art. 2 ust. 1 lit h ustawy z dnia 16 listopada 2006 r. o opłacie skarbowej (Dz. U. Nr 225, poz. 1635 z późn. zm.)

PREZYDENT MIASTA KRAKOWA

GD-06-2.6642...25801.....2013

Załącznik do Zarządzenia Nr
Prezydenta Miasta Krakowa
z dnia

DYREKTOR WYDZIAŁU

LEGENDA:

SŁUŻEBNOŚĆ PRZESYŁU

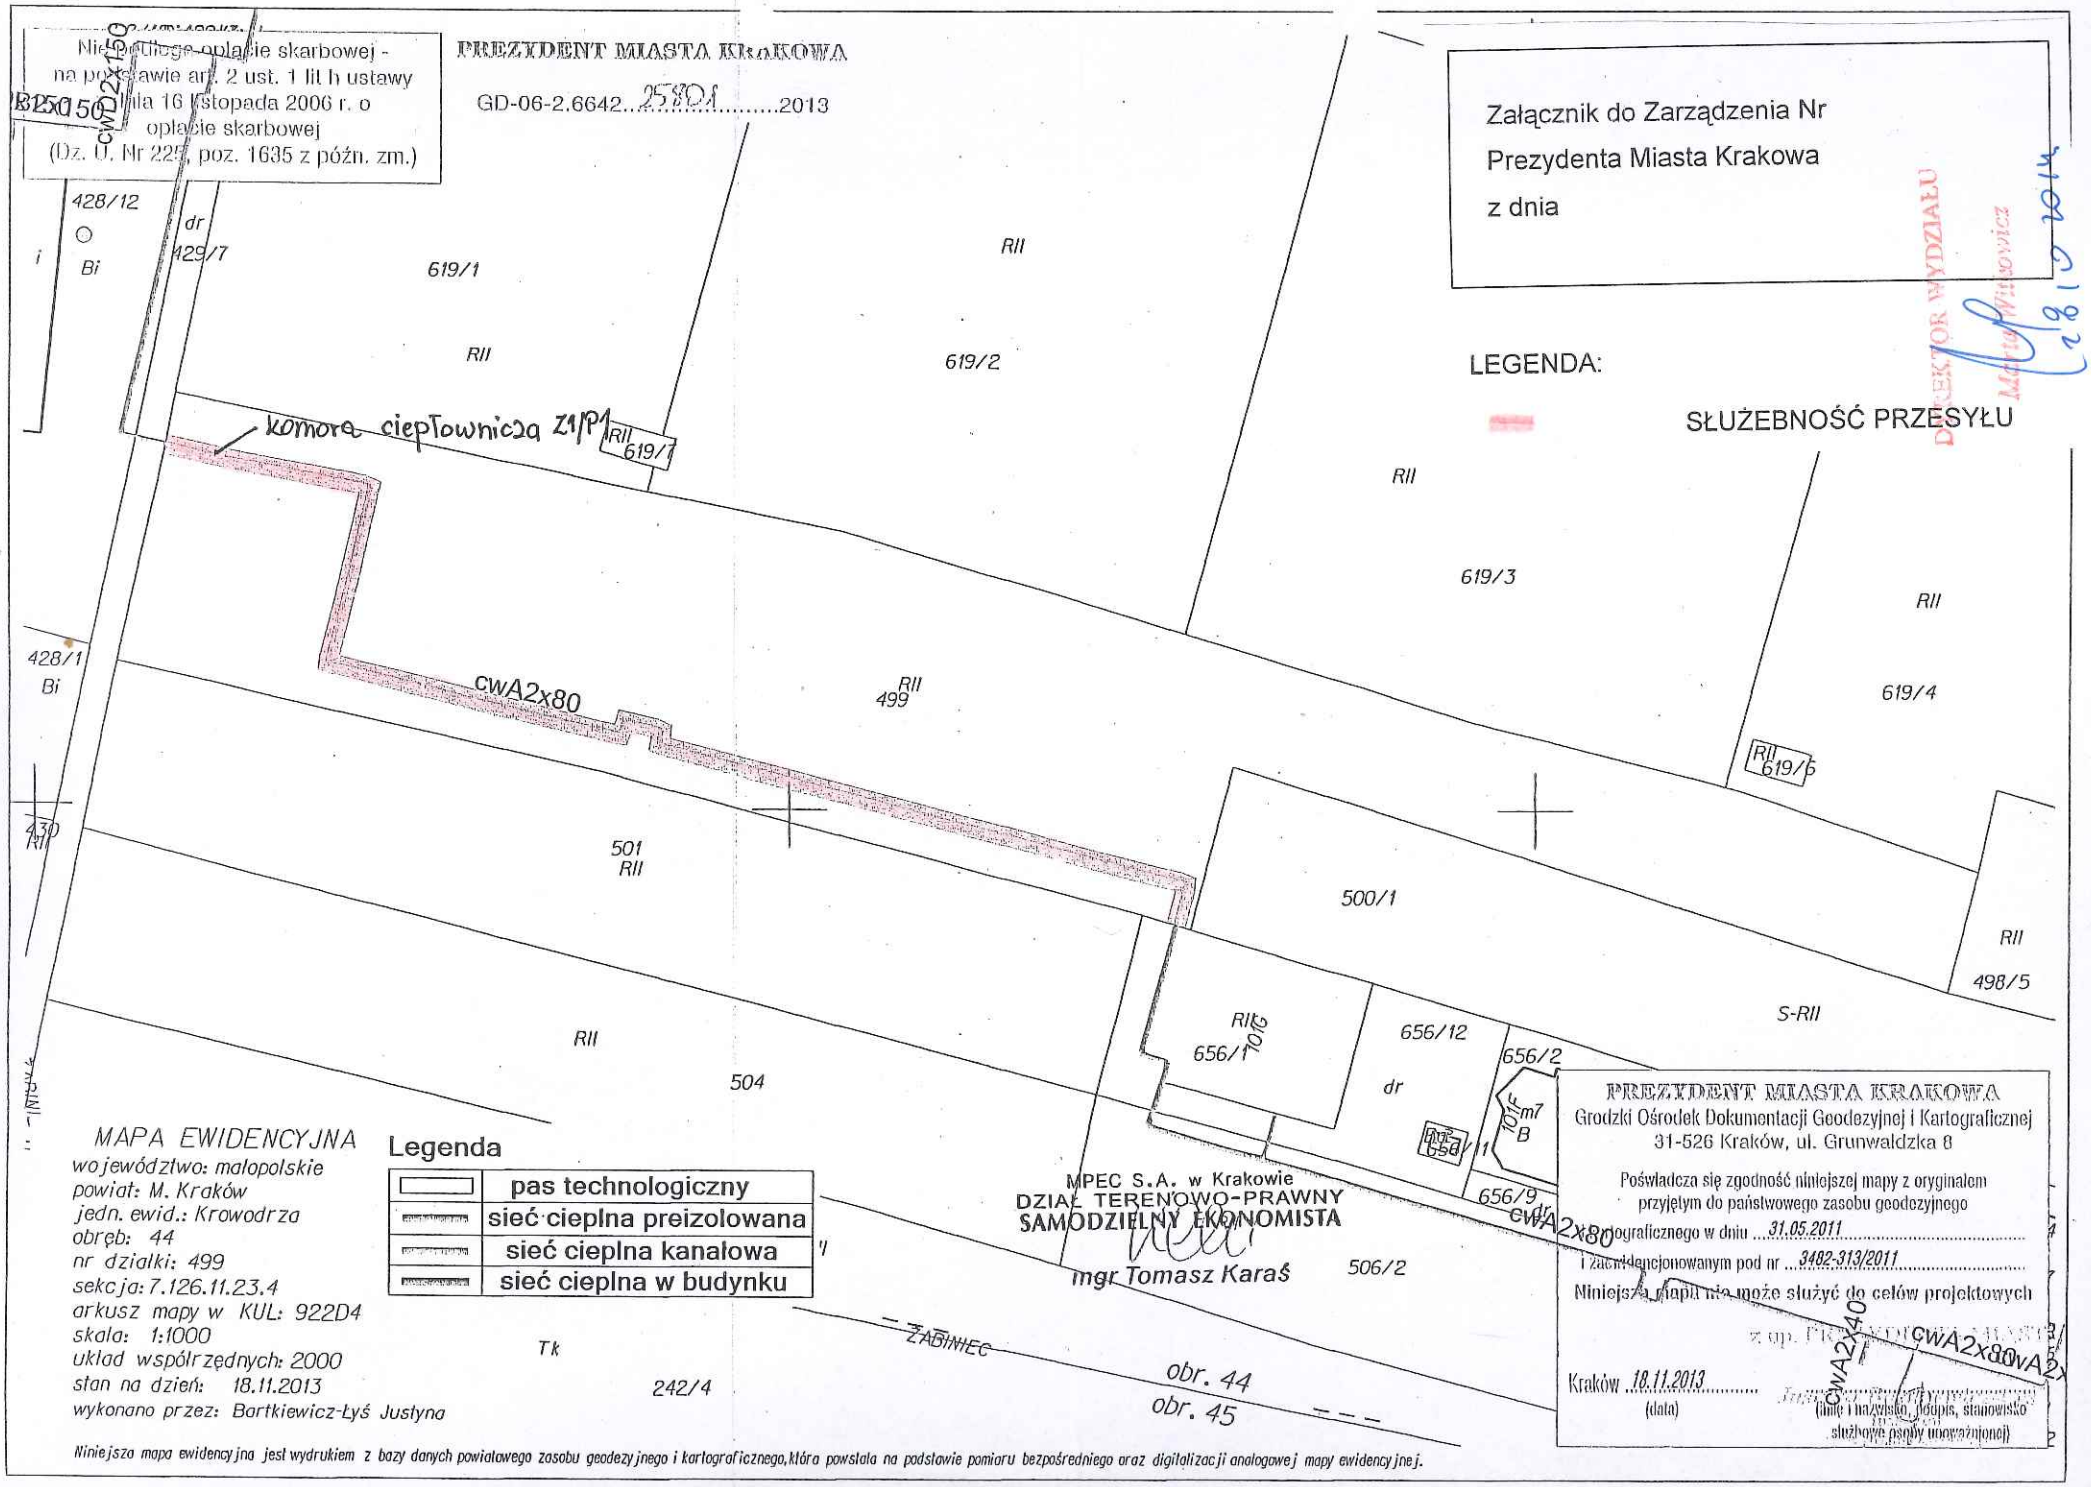

MAPA EWIDENCYJNA
województwo: małopolskie
powiat: M. Kraków
jedn. ewid.: Krowodrza
obręb: 44
nr działki: 499
sekcja: 7.126.11.23.4
arkusz mapy w KUL: 922D4
skala: 1:1000
układ współrzędnych: 2000
stan na dzień: 18.11.2013
wykonano przez: Bartkiewicz-Łyś Justyna

Legenda

	pas technologiczny
	sieć cieplna preizolowana
	sieć cieplna kanałowa
	sieć cieplna w budynku

MPEC S.A. w Krakowie
DZIAŁ TERENOWO-PRAWNY
SAMODZIELNY EKONOMISTA
mgr Tomasz Karaś

PREZYDENT MIASTA KRAKOWA
Grodzki Ośrodek Dokumentacji Geodezyjnej i Kartograficznej
31-526 Kraków, ul. Grunwaldzka 8

Poświadcza się zgodność niniejszej mapy z oryginałem przyjętym do państwowego zasobu geodezyjnego i kartograficznego w dniu 31.05.2011 i zaewidencjonowanym pod nr 3482-313/2011

Niniejsza mapa nie może służyć do celów projektowych

z up. PREZYDENTA MIASTA KRAKOWA

Kraków 18.11.2013
(data)

(imię i nazwisko, podpis, stanowisko służbowe osoby upoważnionej)

Niniejsza mapa ewidencyjna jest wydrukiem z bazy danych powiatowego zasobu geodezyjnego i kartograficznego, która powstała na podstawie pomiaru bezpośredniego oraz digitalizacji analogowej mapy ewidencyjnej.