URZĄD MIASTA KRAKOWA
WYDZIAŁ SKARBU MIASTA
31-523 Kraków, ul. Kasprowicza 29

Załącznik Nr 4 do Zarządzenia Nr
Prezydenta Miasta Krakowa
z dnia

LEGENDA:

- SŁUŻEBNOŚĆ PRZESYŁU

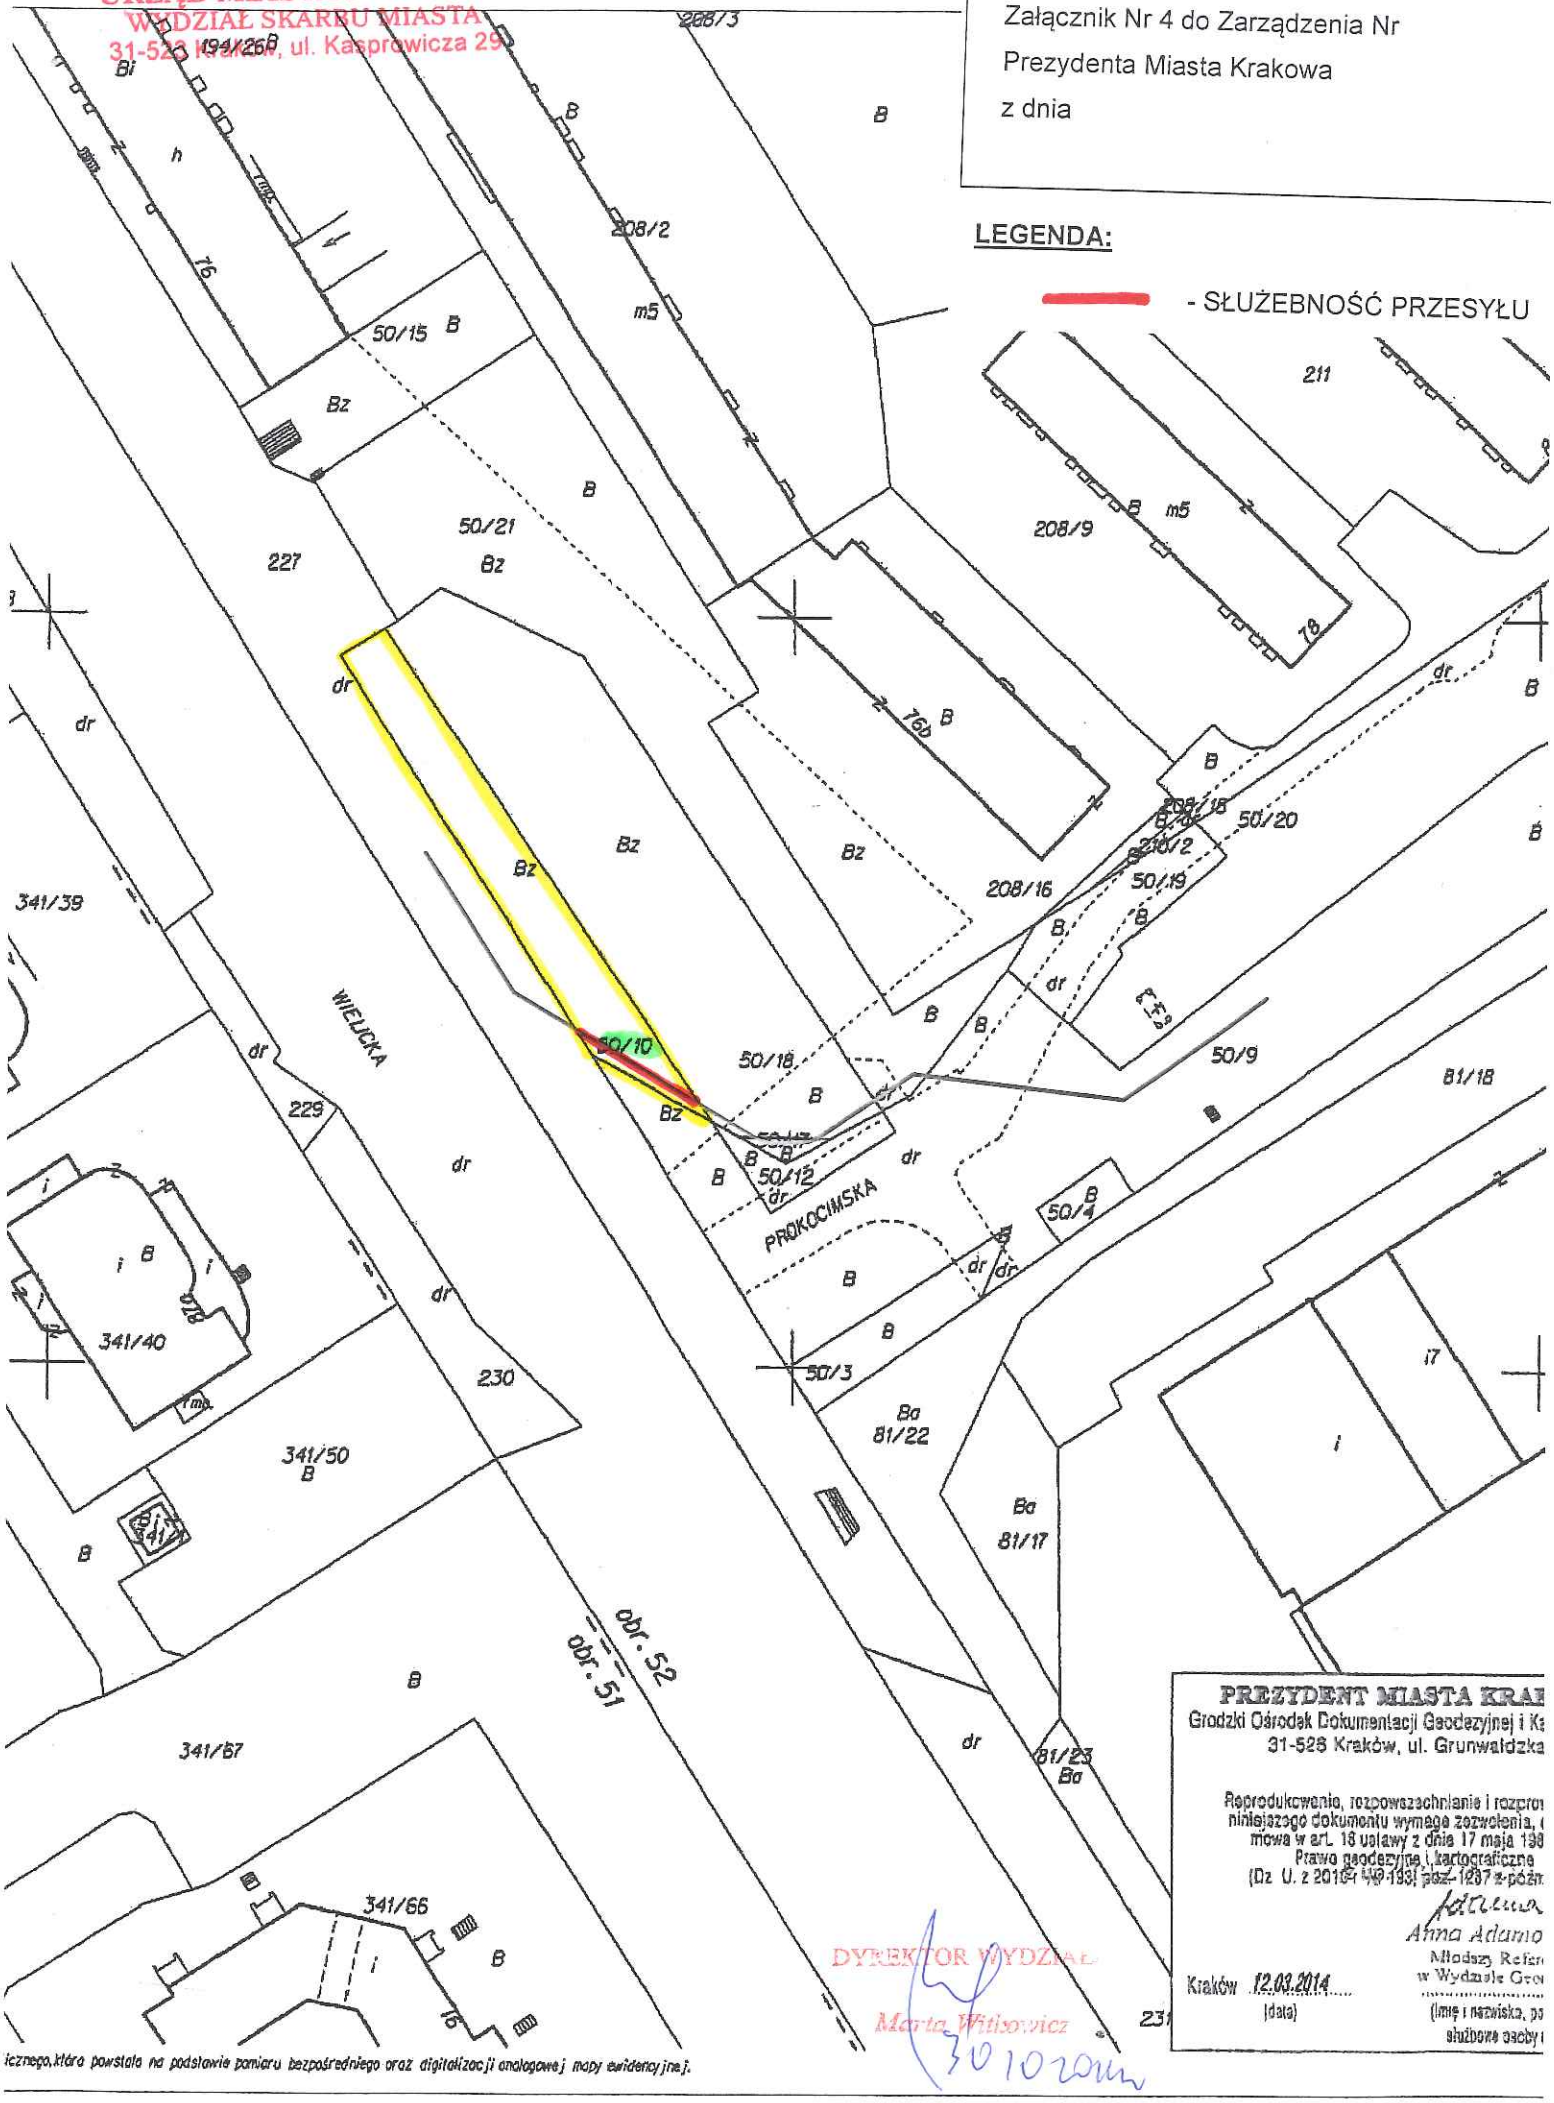

PREZYDENT MIASTA KRAK
Grodzki Ośrodek Dokumentacji Geodezyjnej i Ka
31-526 Kraków, ul. Grunwaldzka

Reprodukowanie, rozpowszechnianie i rozpro
niniejszego dokumentu wymaga zezwolenia,
mowa w art. 18 ustawy z dnia 17 maja 198
Prawo geodezyjne i kartograficzne
(Dz. U. z 2010 r. Nr 193, poz. 1287 z późn.

Anna Adamo
Młodszy Referent
w Wydziale Geo

Kraków 12.03.2014
(data)

(imię i nazwisko, po
służbowe osoby

DYREKTOR WYDZIAŁU
Marta Witkowicz
30.10.2014

icznego, która powstała na podstawie pomiaru bezpośredniego oraz digitalizacji analogowej mapy ewidencyjnej.