


3-0214
Anna Tombecka
DYREKTORA WYDZIAŁU

MAPA EWIDENCYJNA
ojewodztwo: małopolskie
owiad: M. Kraków
edn. ewid.: Krowodrza
bręb: 44
r działki: 278/19
eksja: 7.126.11.23.4, 7.126.11.23.2
Kusz mapy w KUL: 922B
kala: 1:1000
kład współrzędnych: 2000
on na dzień: 23.01.2014
konono przez: Ks. Joanna

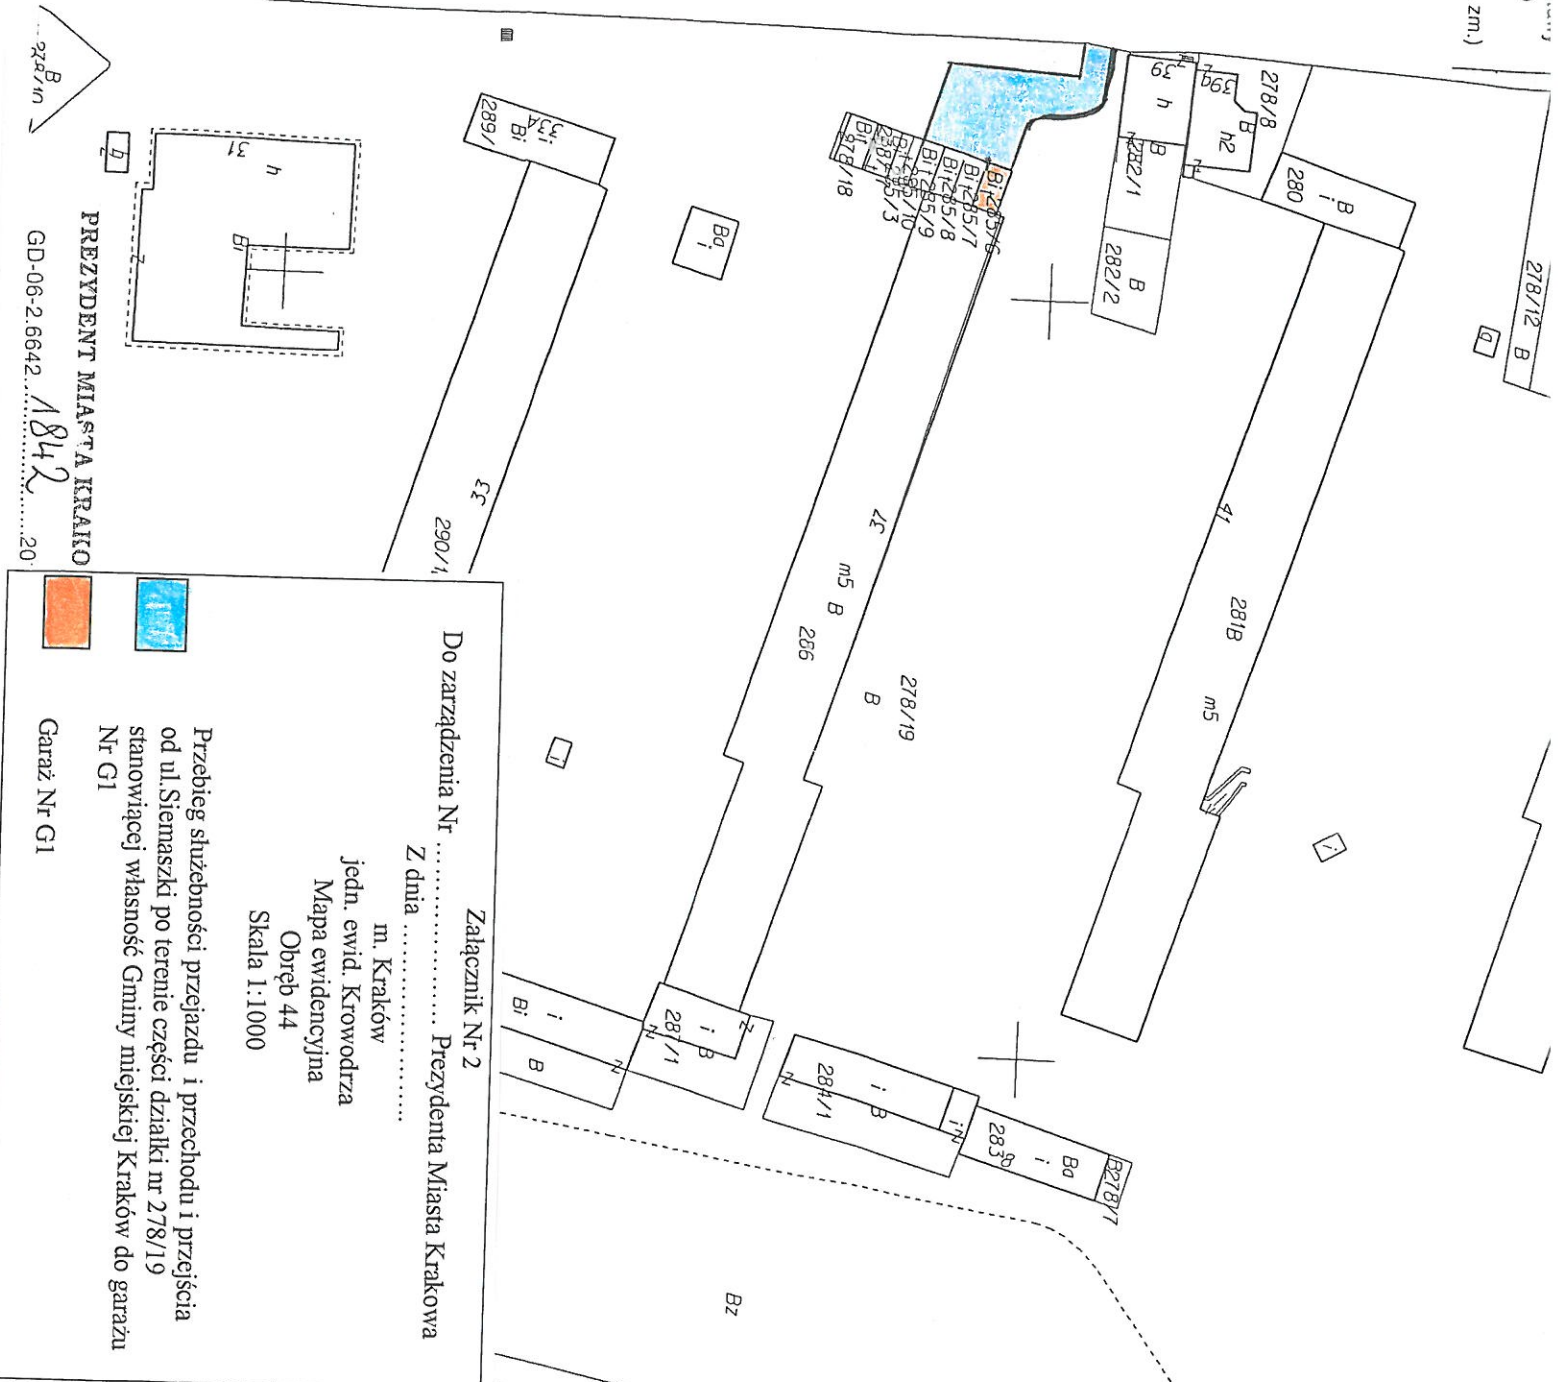

Do zarządzenia Nr Z dnia
Załącznik Nr 2
Prezydenta Miasta Krakowa
m. Kraków
jedu. ewid. Krowodrza
Mapa ewidencyjna
Obręb 44
Skala 1:1000

Przebieg służebności przejazdu i przechodu i przejścia
od ul. Siemaszki po terenie części działki nr 278/19
stanowiącej własność Gminy Miejskiej Kraków do garażu
Nr G1

PREZYDENT MIASTA KRAKÓW
Garaz Nr G1

Uroczw Ustroek Dokumentacji Geodezyjnej i Kartograficznej
31-526 Kraków, ul. Grunwaldzka 8

Reprodukcjowanie, rozpowszechnianie i rozprowadzanie
niniejszego dokumentu wymaga zezwolenia, o którym
mowa w art. 18 ustawy z dnia 17 maja 1989 r. -
Prawo geodezyjne i kartograficzne
(Dz. U. z 2010 r. Nr 193, poz. 1287 z późn. zm.)

Kraków, 23.01.2014 r. PREZYDENTA MIASTA
(dala)
Ludwik Huzarski, podpis, stanowisko
F. 7.126.11.23.4 (opis ewidencyjny)

PREZYDENT MIASTA KRAKÓWA
Biuro: Ośrodek Dokumentacji Geodezyjnej i Kartograficznej
31-526 Kraków, ul. Grunwaldzka 8

Posiadaczca się zgodność niniejszej mapy z oryginałem
przyjętym do państwowego zasobu geodezyjnego
i kartograficznego w dniu 31.05.2011
i zaewidencjonowanym pod nr 3422-313.2011

Niniejsza mapa nie może służyć do celów projektowych

Z up. PREZYDENTA MIASTA
Kraków, 23.01.2014