



Skala 1 : 500

mapa przygotowana przy użyciu Internetowego Serwera Danych Przestrzennych

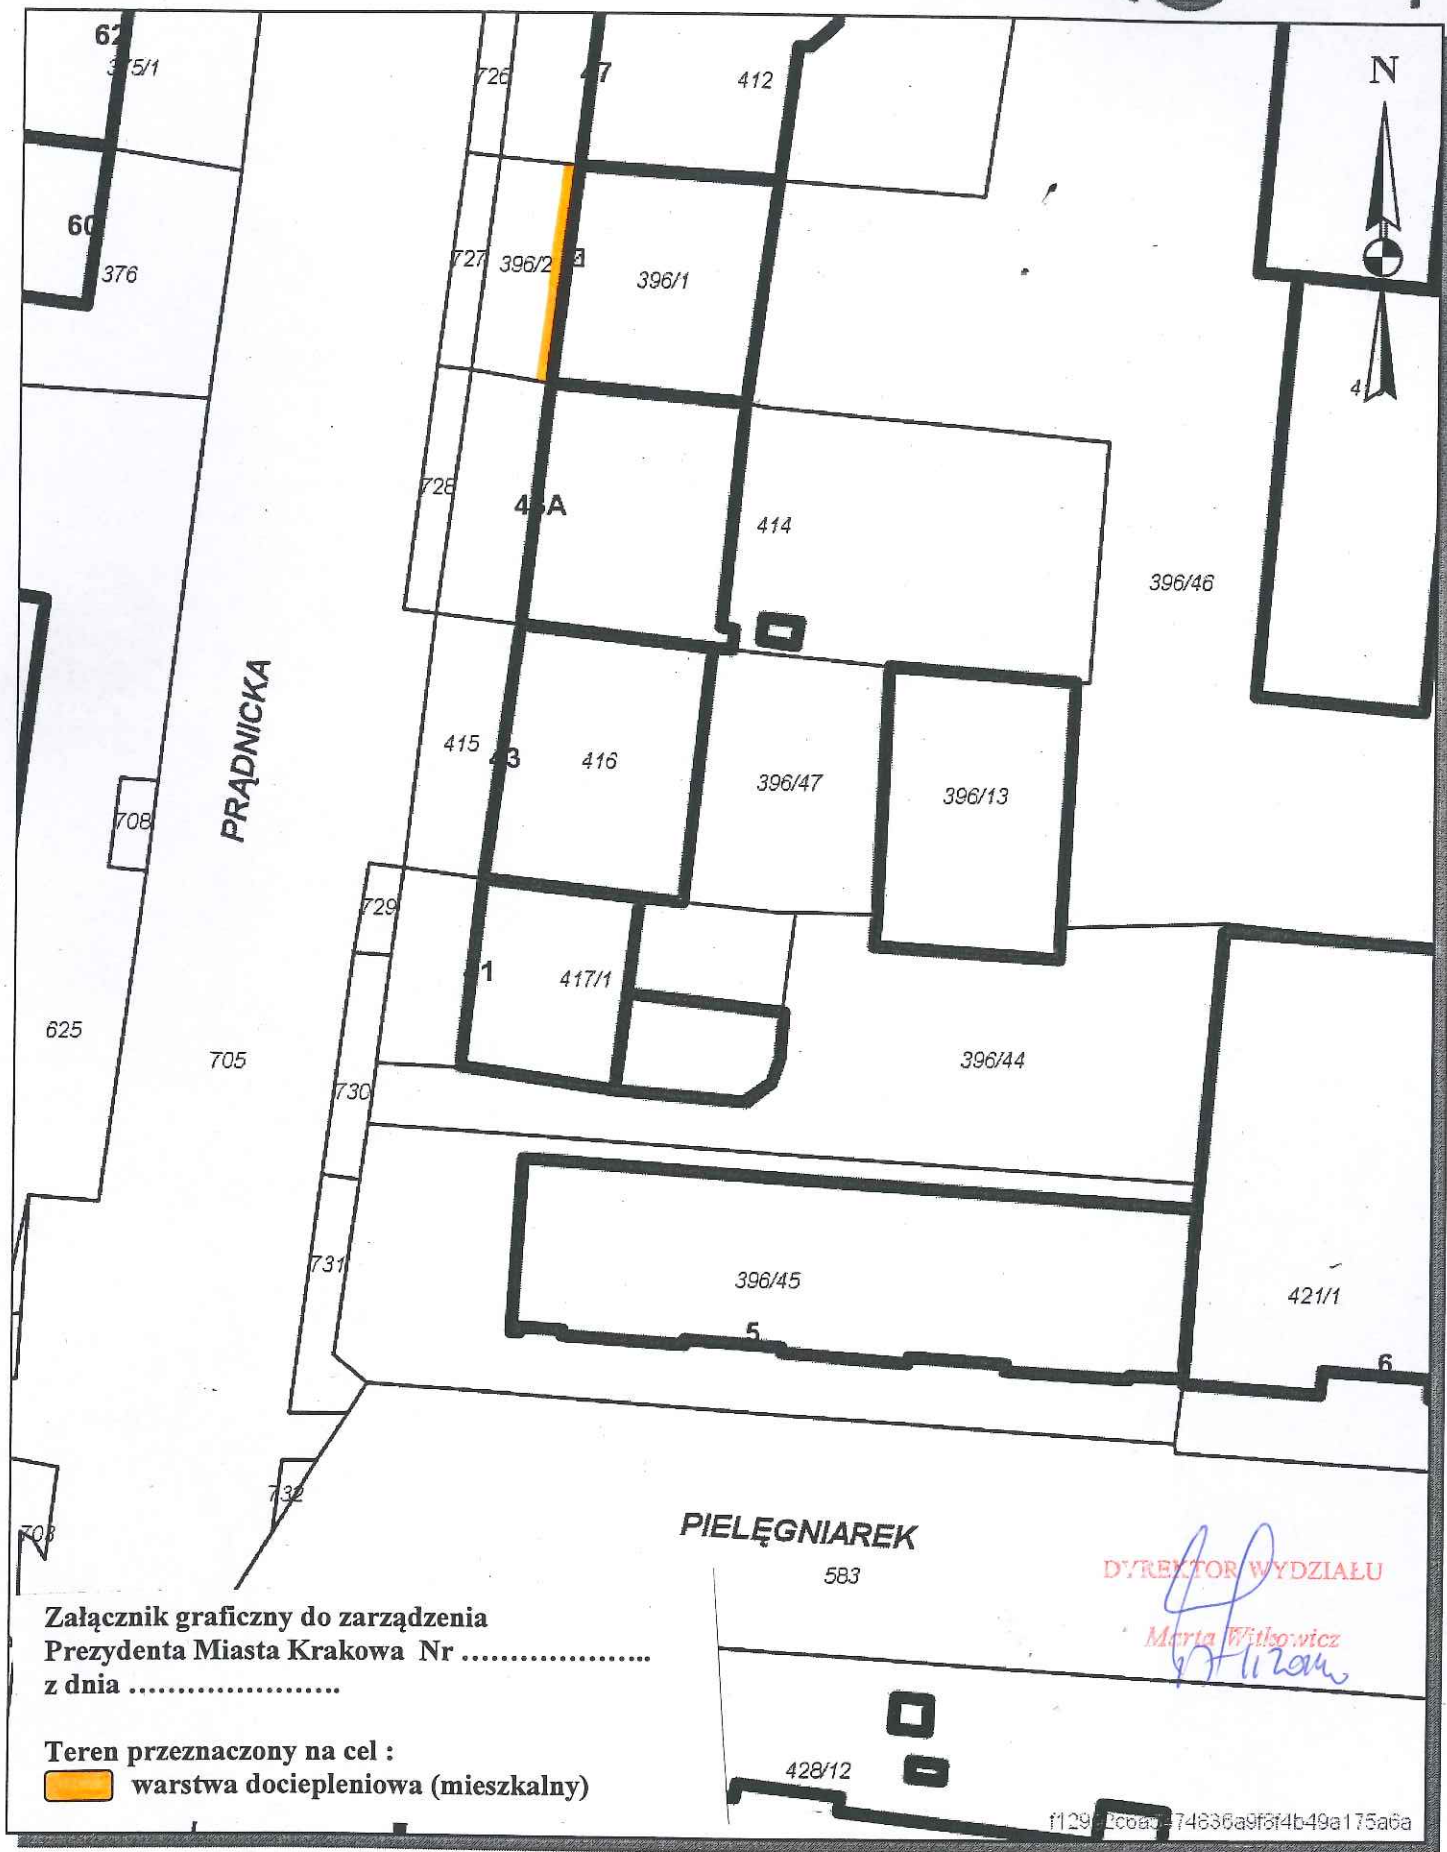

Załącznik graficzny do zarządzenia
Prezydenta Miasta Krakowa Nr
z dnia

Teren przeznaczony na cel :
 warstwa dociepleniowa (mieszkalny)

DYREKTOR WYDZIAŁU

Marta Witko-wicz
17.11.2014

f129_2c0a3-74636a9f6f4b49a175a6a

Udostępniane informacje nie są dokumentami w postępowaniach administracyjnych i innych.
Dokumenty należy zamawiać w Wydziale Geodezji co podlega opłatom zgodnie z zał.do ustawy z dn.5 czerwca 2014 r. o zmianie ustawy - Prawo geodezyjne i kartograficzne oraz ustawy o postępowaniu egzekucyjnym w administracji (Dz.U.2014 poz.897).

Wydruk sporządzony przez slipkos (ŚLIPKO SYLWIA, Wydział Skarbu Miasta), 2014.10.30 10:37:30

INSPEKTOR
30.10.2014
Sylvia Ślipko

Zastępca Dyrektora Wydziału
KIEROWNIK REPERTU
5.11.2014
Krzyszyna D...
06.11.14
Maria Churzędowska