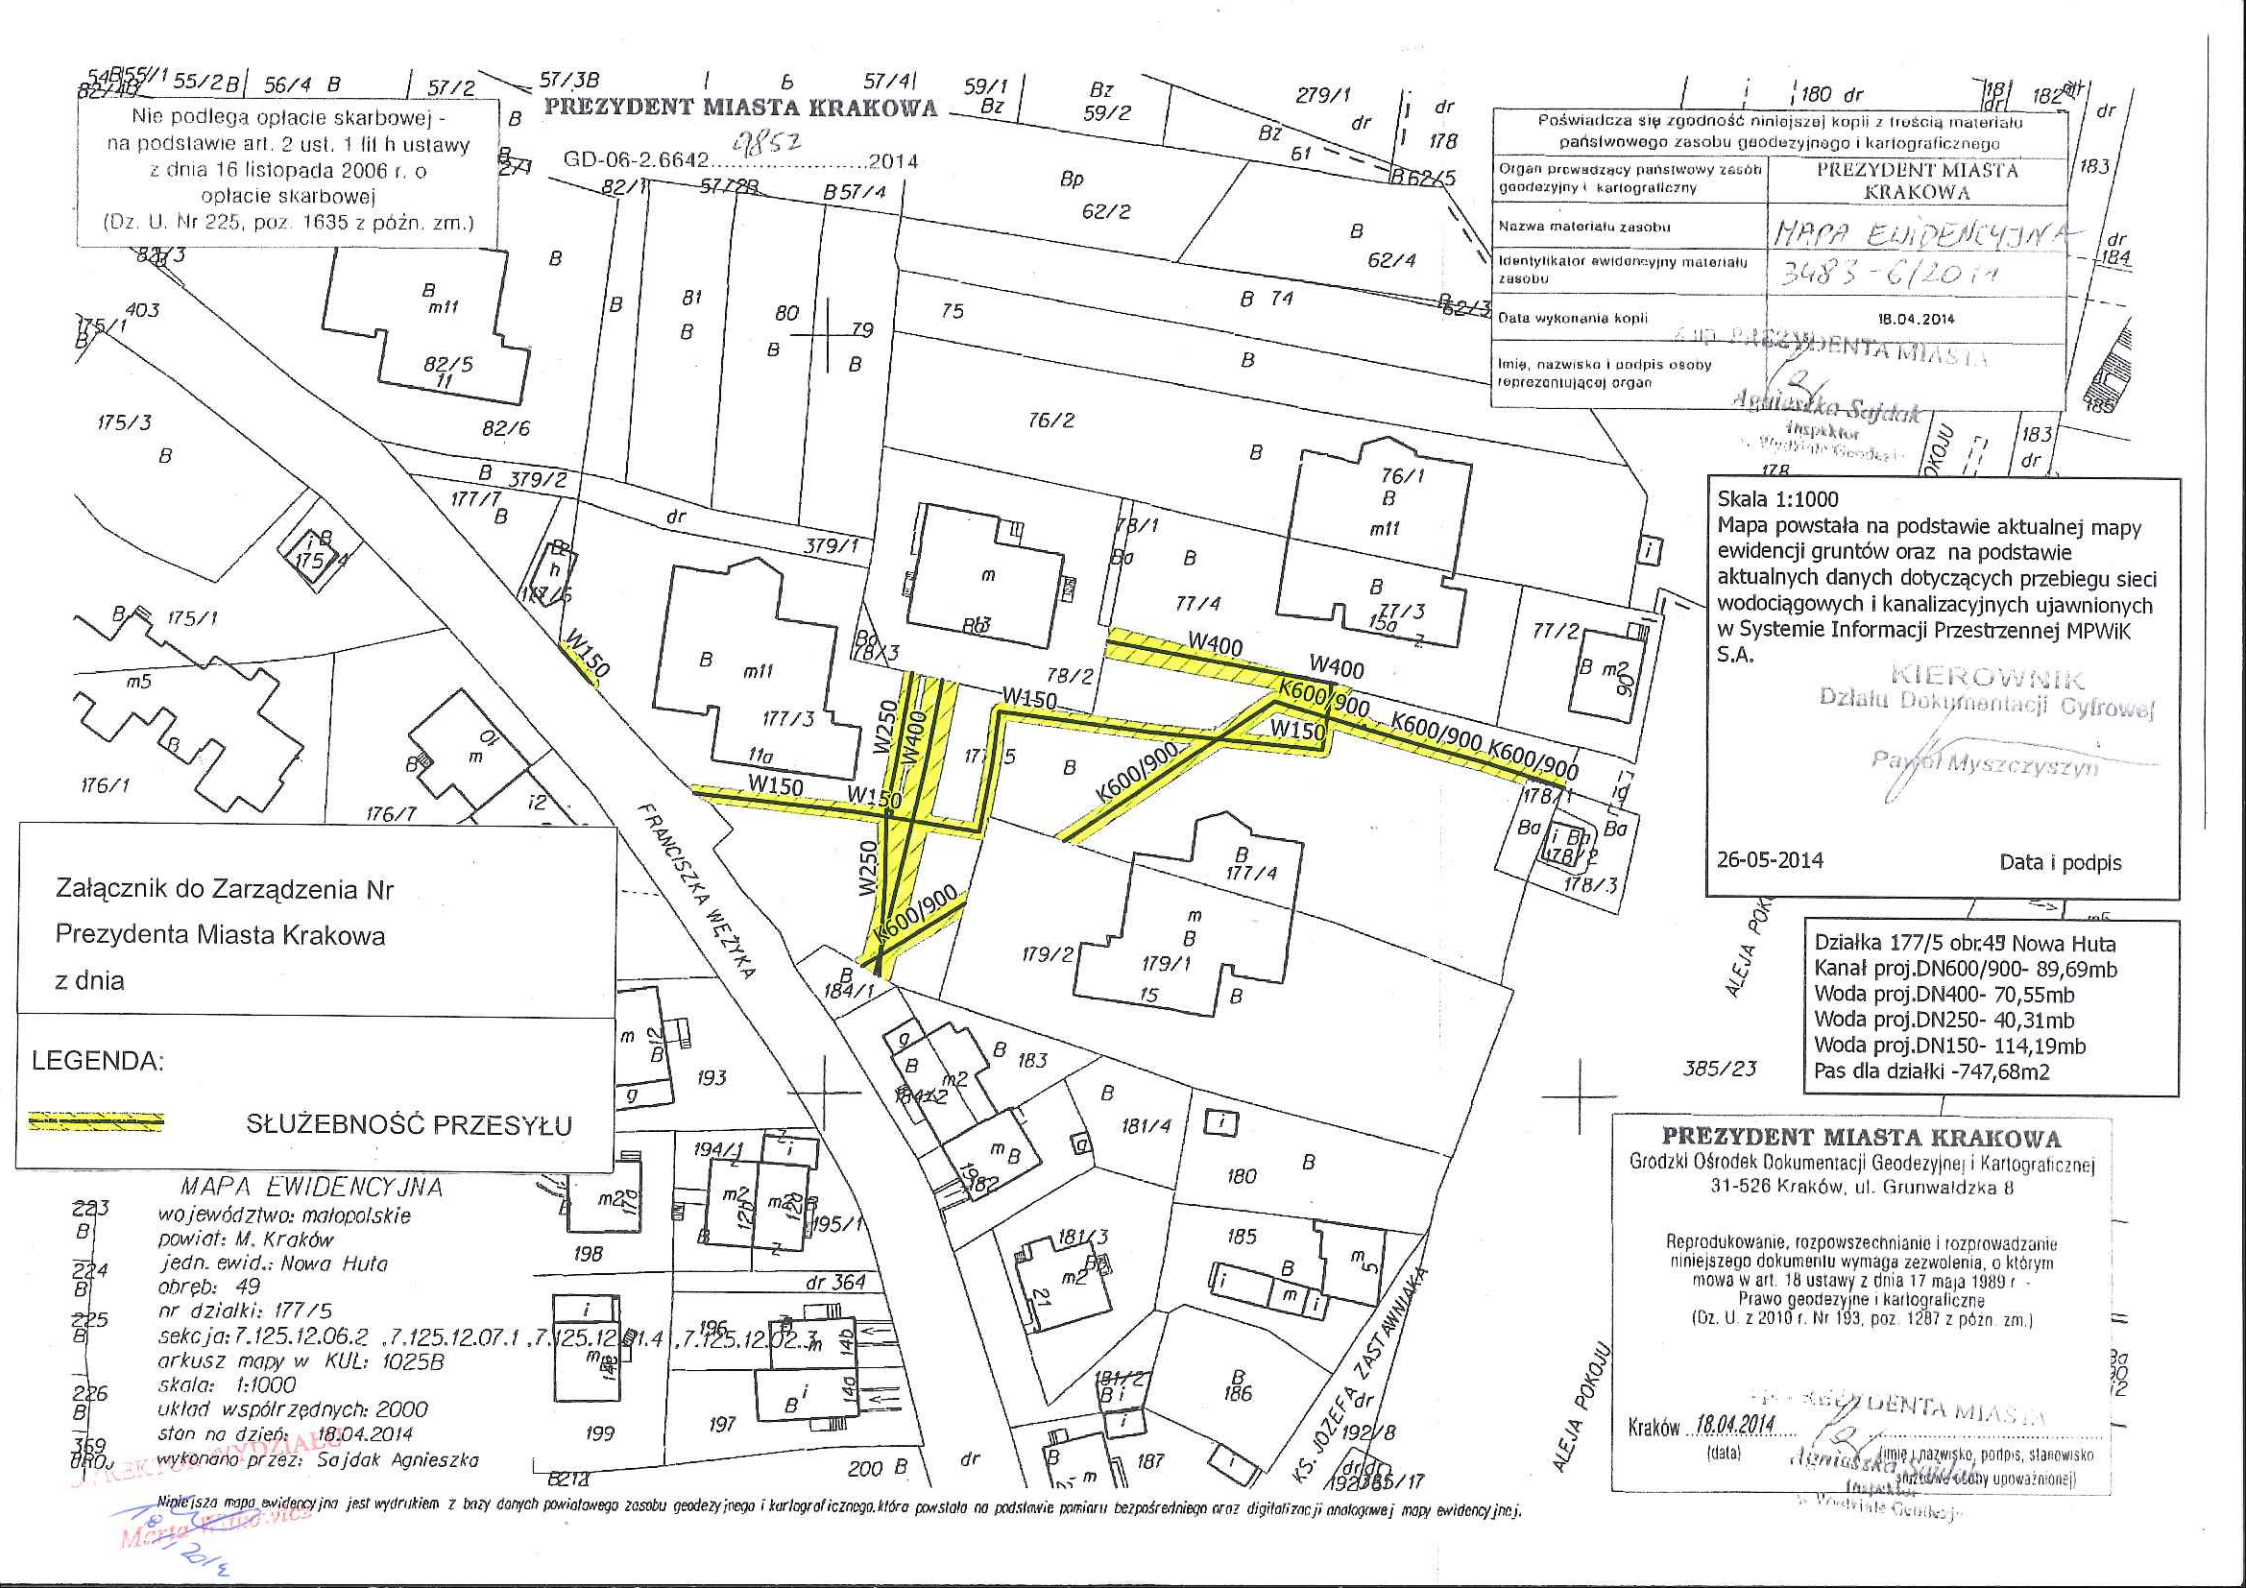
PREZYDENT MIASTA KRAKOWA
GD-06-2.6642.....2014
Nie podlega opłacie skarbowej - na podstawie art. 2 ust. 1 lit h ustawy z dnia 16 listopada 2006 r. o opłacie skarbowej (Dz. U. Nr 225, poz. 1635 z późn. zm.)
Poświadcza się zgodność niniejszej kopii z treścią materiału państwowego zasobu geodezyjnego i kartograficznego
Organ prowadzący państwowy zasób geodezyjny i kartograficzny: PREZYDENT MIASTA KRAKOWA
Nazwa materiału zasobu: MAPA EWIDENCYJNA
Identyfikator ewidencyjny materiału zasobu: 3483-6/2014
Data wykonania kopii: 18.04.2014
Imię, nazwisko i podpis osoby reprezentującej organ
Agnieszka Sajdak Inspektor
Skala 1:1000
Mapa powstała na podstawie aktualnej mapy ewidencji gruntów oraz na podstawie aktualnych danych dotyczących przebiegu sieci wodociągowych i kanalizacyjnych ujawnionych w Systemie Informacji Przestrzennej MPWiK S.A.
KIEROWNIK Działu Dokumentacji Cyfrowej
Paweł Myszczyszyn
26-05-2014 Data i podpis
Działka 177/5 obr.49 Nowa Huta
Kanał proj.DN600/900- 89,69mb
Woda proj.DN400- 70,55mb
Woda proj.DN250- 40,31mb
Woda proj.DN150- 114,19mb
Pas dla działki -747,68m2
Załącznik do Zarządzenia Nr
Prezydenta Miasta Krakowa
z dnia
LEGENDA:
SŁUŻEBNOŚĆ PRZESYŁU
MAPA EWIDENCYJNA
województwo: małopolskie
powiat: M. Kraków
jedn. ewid.: Nowa Huta
obręb: 49
nr działki: 177/5
sekcja: 7.125.12.06.2 ,7.125.12.07.1 ,7.125.12.01.4 ,7.125.12.02.3
arkusz mapy w KUL: 1025B
skala: 1:1000
układ współrzędnych: 2000
stan na dzień: 18.04.2014
wykonano przez: Sajdak Agnieszka
PREZYDENT MIASTA KRAKOWA
Grodzki Ośrodek Dokumentacji Geodezyjnej i Kartograficznej
31-526 Kraków, ul. Grunwaldzka 8
Reprodukowanie, rozpowszechnianie i rozprowadzanie niniejszego dokumentu wymaga zezwolenia, o którym mowa w art. 18 ustawy z dnia 17 maja 1989 r - Prawo geodezyjne i kartograficzne (Dz. U. z 2010 r. Nr 193, poz. 1287 z późn. zm.)
Kraków 18.04.2014 (data)
(imię, nazwisko, podpis, stanowisko służbowe osoby upoważnionej)
Niniejsza mapa ewidencyjna jest wydrukiem z bazy danych powiatowego zasobu geodezyjnego i kartograficznego, która powstała na podstawie pomiaru bezpośredniego oraz digitalizacji analogowej mapy ewidencyjnej.
FRANCISZKA WĘŻYKA
ALEJA POKOJU
KS. JÓZEFA ZASTAWNIAKA
dr 364
W150
W250
W400
K600/900