

Załącznik do Zarządzenia Nr
Prezydenta Miasta Krakowa
z dnia

LEGENDA:

SŁUŻEBNOŚĆ PRZESYŁU


opłacie skarbowej
(Dz. U. Nr 225, poz. 1635 z późn. zm.)

Psiv 30/1
PREZYDENT MIASTA KRAKOWA
GD-06-2.6642 2014

Działka 33/3 obręb 42 Krowodrza
Woda DNI10 - 101.69mb
Woda DNB0 - 0.13mb
Woda proj. DNI10 - 5.6mb
Pas dla działki - 197.48m2

Skala 1:1000
Mapa powstała na podstawie aktualnej mapy
evidencji gruntów oraz na podstawie
aktualnych danych dotyczących przebiegu sieci
wodociągowych i kanalizacyjnych ujawnionych
w Systemie Informacji Przestrzennej MPWiK
S.A.
2014-10-22
Data i podpis

PREZYDENT MIASTA KRAKOWA
Główny Ośrodek Dokumentacji Geodezyjnej i Kartograficznej
31-528 Kraków, ul. Grunwaldzka 8
Reprodukcowanie, rozpowszechnianie i rozpraszanie
niniejszego dokumentu wymaga zezwolenia, o którym
mowa w art. 18 ustawy z dnia 17 maja 1989 r.
Prawo geodezyjne i kartograficzne
(Dz. U. z 2010 r. Nr 193, poz. 1217 z późn. zm.)
Kraków... 17.04.2014...
(data)
(imię i nazwisko, podpis, stanowisko
Służbowa osoba upoważniona)

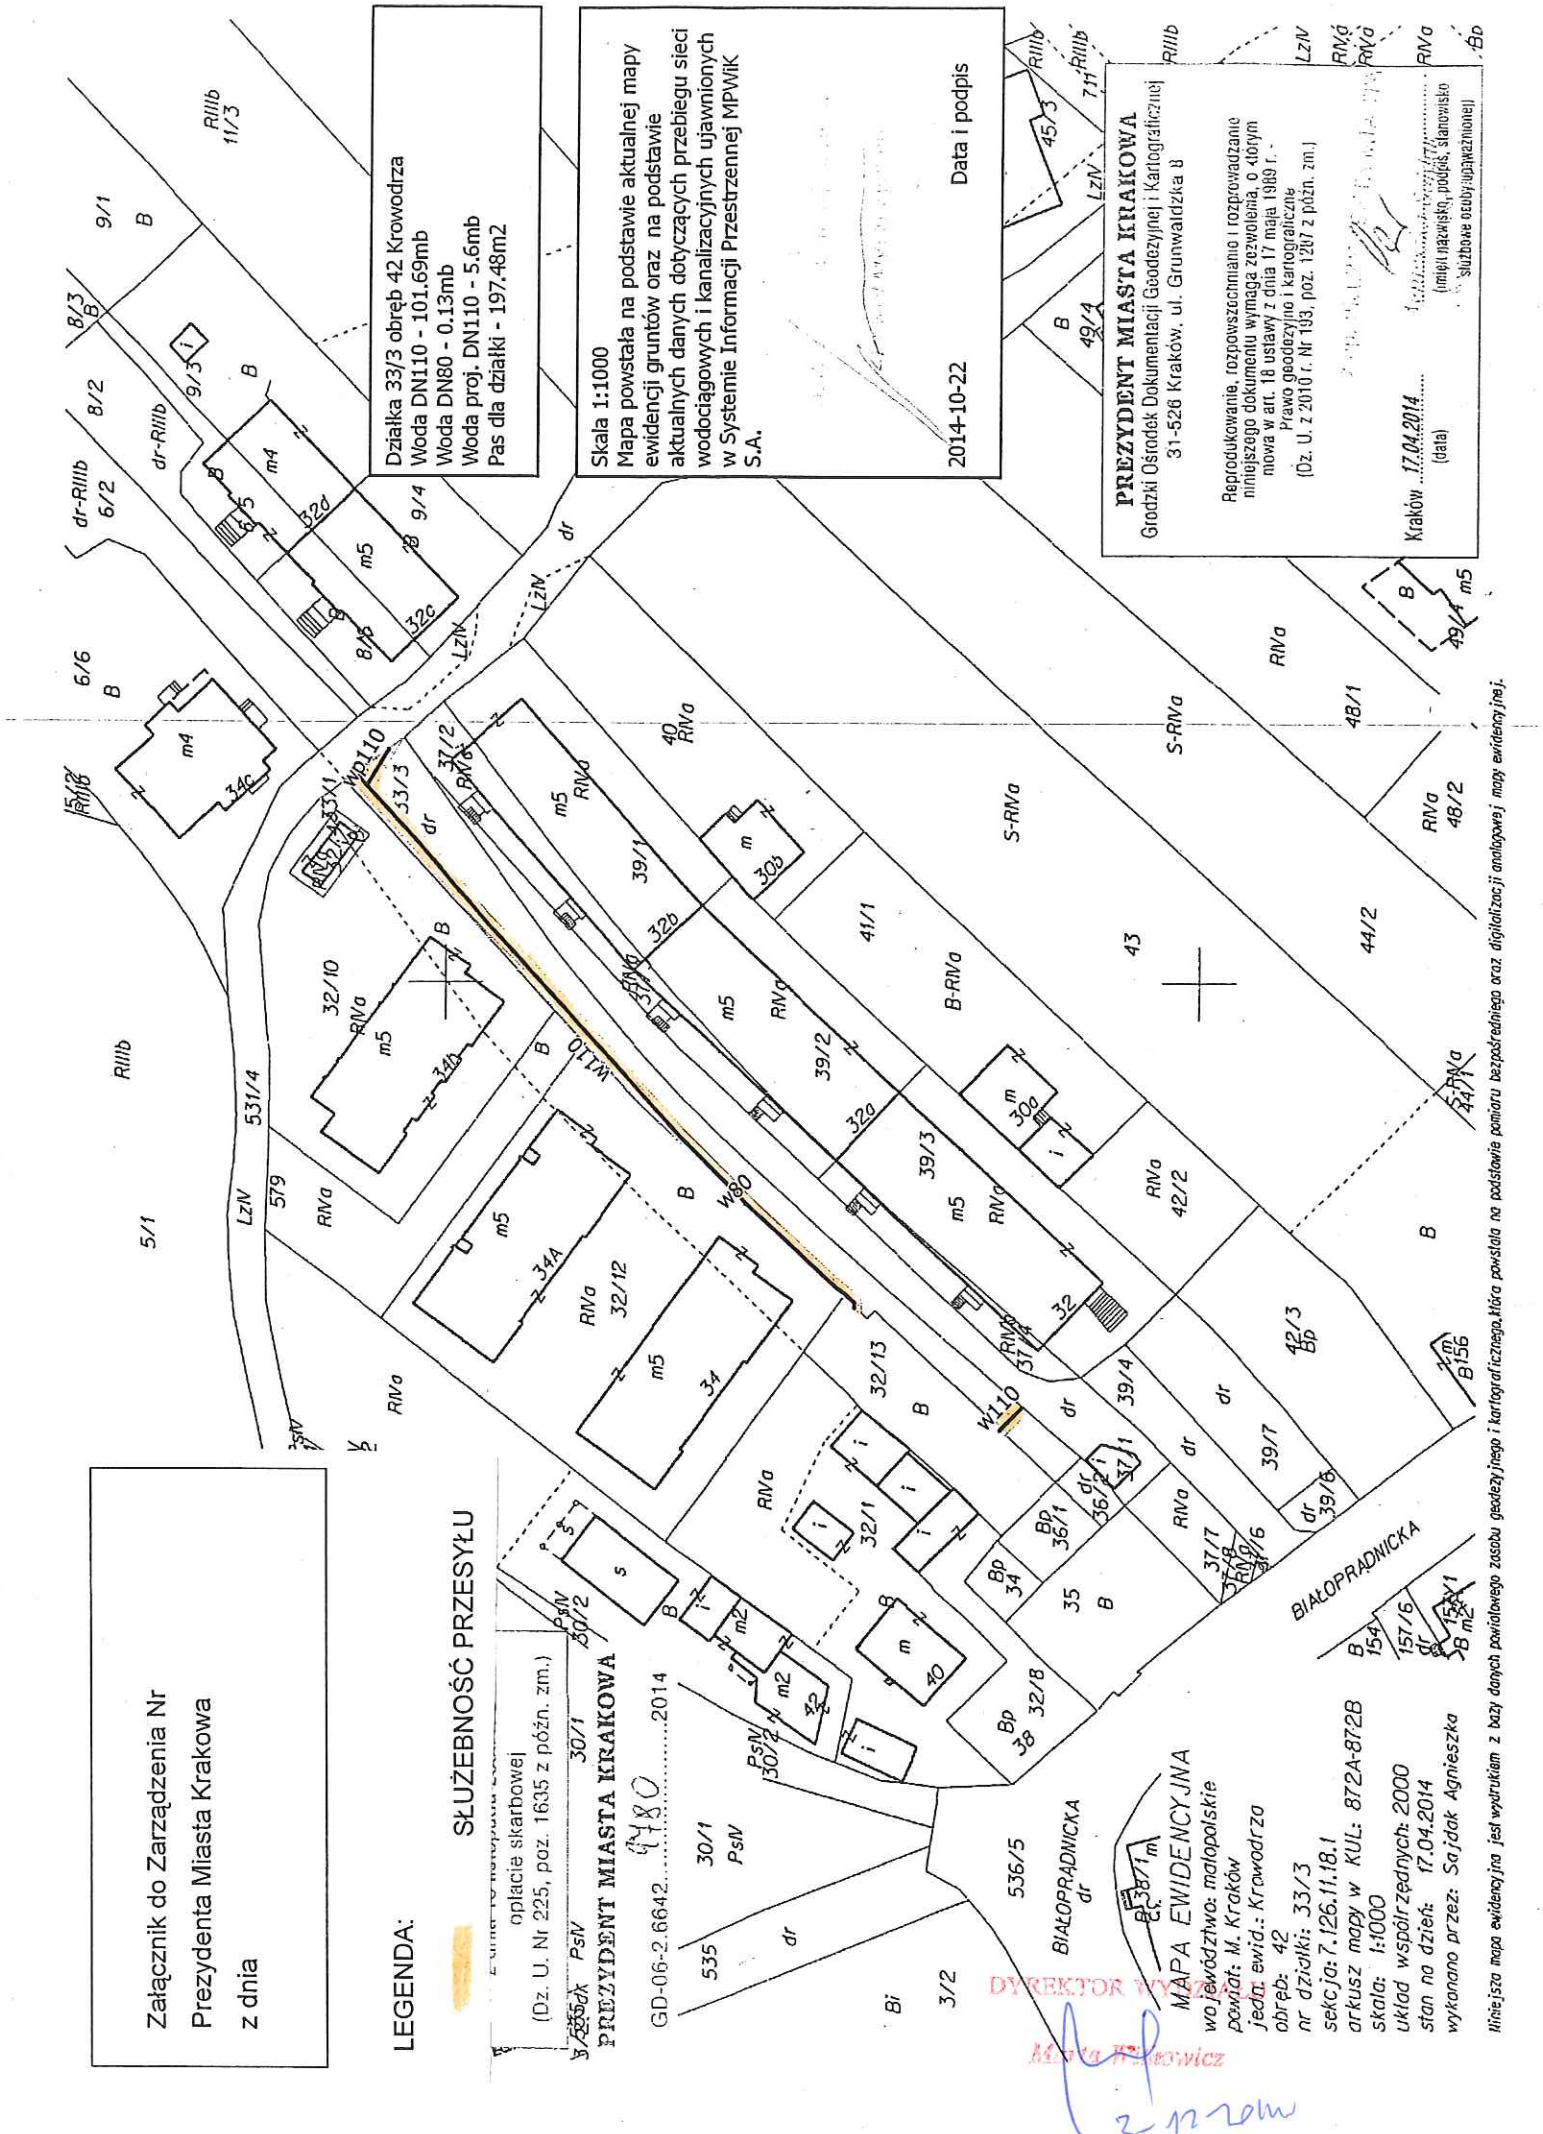

Niniejsza mapa ewidencyjna jest wydrukem z bazy danych powiatowego zasobu geodezyjnego i kartograficznego. Mapa powstała na podstawie pomiaru bezpośredniego oraz digitalizacji analogowej mapy ewidencyjnej.

3-12-2014
M. Krawczyk