


załącznik nr 2
do zarządzenia Prezydenta Miasta Krakowa
Nr
z dnia
Obręb 87, jedn. ewid. Podgórze
skala 1:1000

przebieg służebności przejazdu, przechodu po terenie części
działek nr 61/38, 61/39

nieruchomość składająca się z działek oznaczonych nr działek
61/38 i 61/39 przeznaczona do sprzedaży w drodze przetargu

130/14/2014/520/14	130/14/2014/520/14
Posiadaacza się zgodność niniejszej kopii z treścią materiału państwowego zasobu geodezyjnego i kartograficznego	PREZYDENT MIASTA KRAKOWA
Organ prowadzący państwowy zasób geodezyjny i kartograficzny	M. Burdenczyjma
Nazwa materiału zasobu	2610-666/2010
Identyfikator ewidencyjny materiału zasobu	z up. PREZYDENTA MIASTA
Data wykonania kopii	20.03.2014
Imię, nazwisko i podpis osoby reprezentującej organ	Joanna Kuś

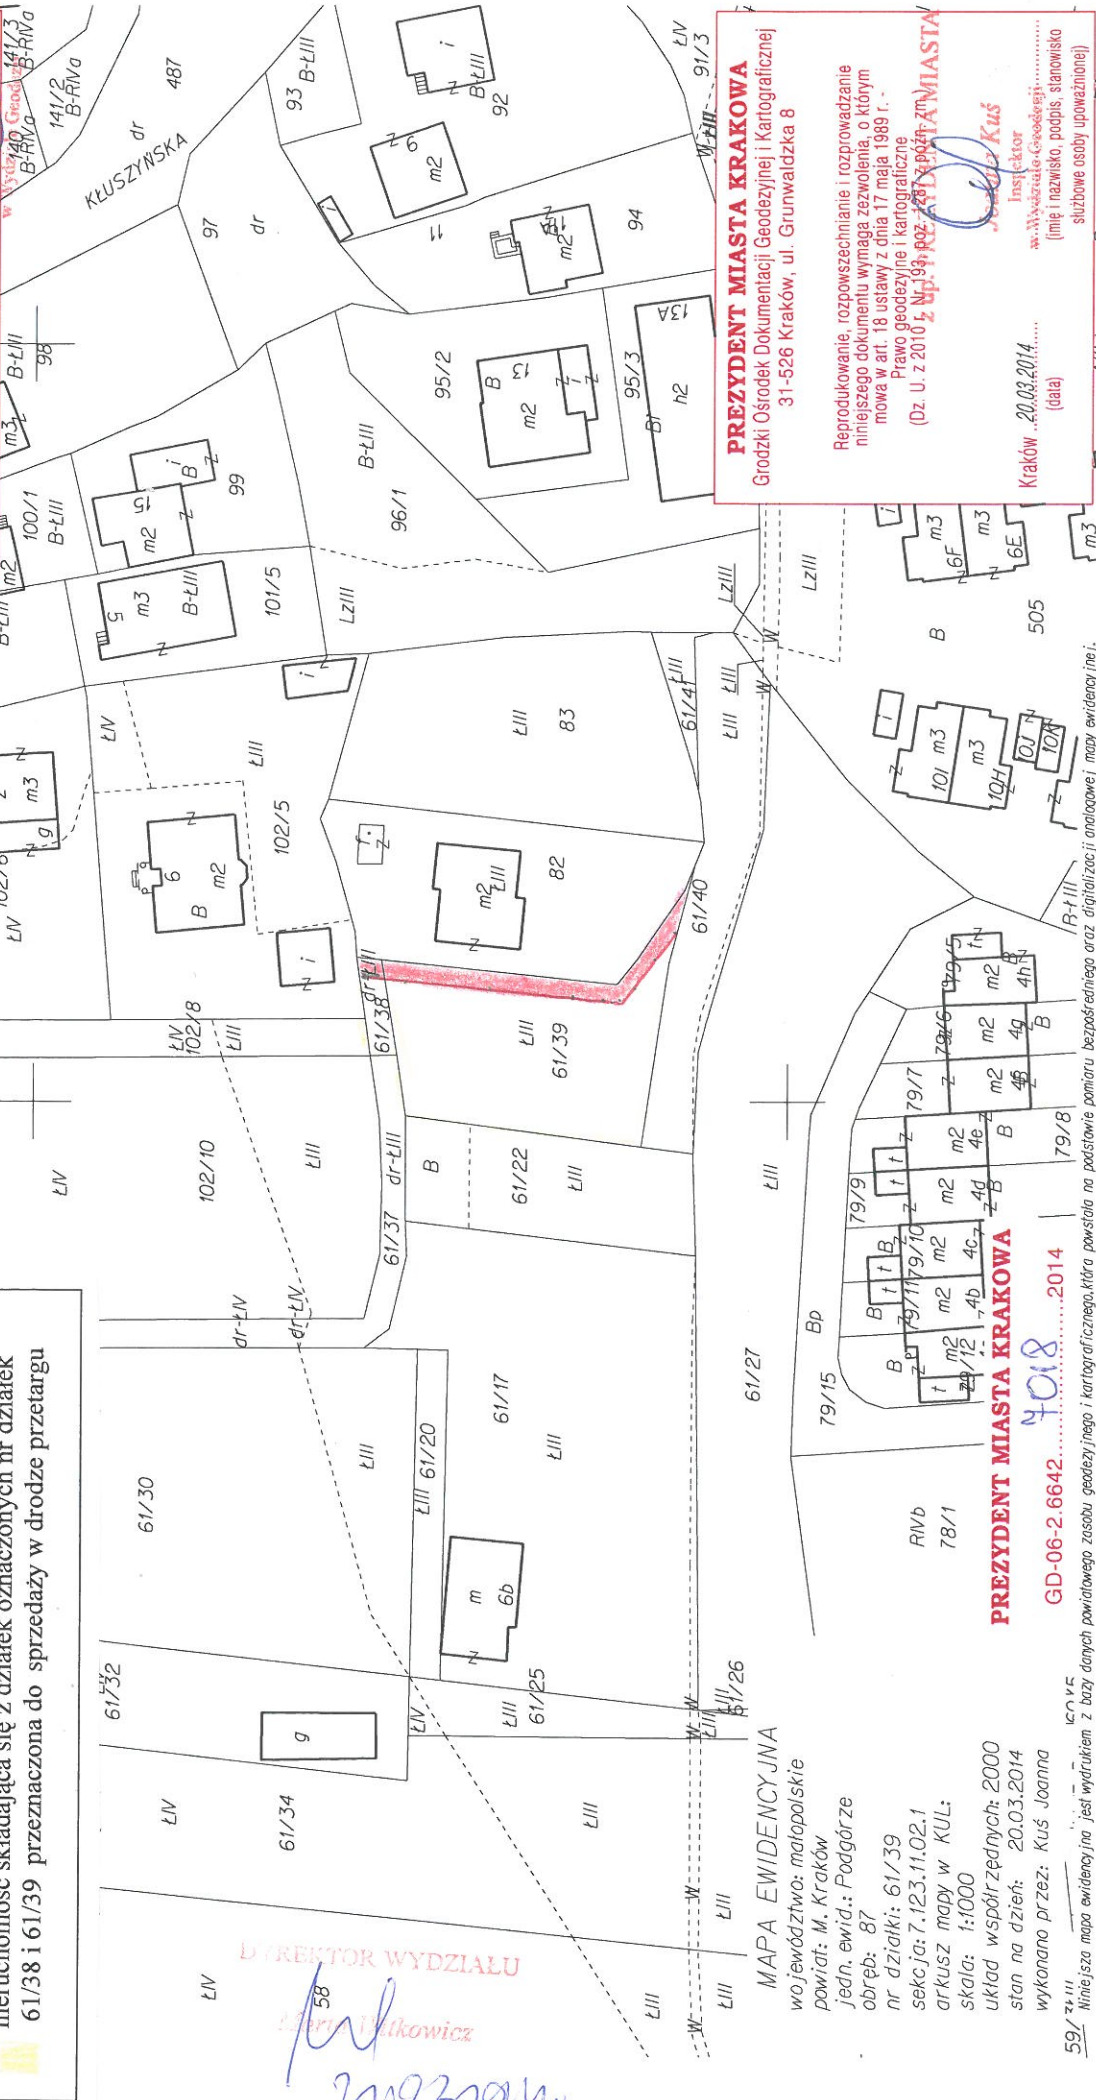

PREZYDENT MIASTA KRAKOWA
Grodzki Ośrodek Dokumentacji Geodezyjnej i Kartograficznej
31-526 Kraków, ul. Grunwaldzka 8

Reprodukcowanie, rozpowszechnianie i rozpraszanie niniejszego dokumentu wymaga zezwolenia, o którym mowa w art. 18 ustawy z dnia 17 maja 1989 r. Prawo geodezyjne i kartograficzne (Dz. U. z 2010 r. Nr 199, poz. 1387 z późn. zmianami)

Inspektor
Joanna Kuś
www.wydzialo-geodezyjny.krakow.pl
Kraków, 20.03.2014 (data)
slużbowe osoby upoważnionej

MAPA EWIDENCYJNA
województwo: małopolskie
powiat: M. Kraków
jedn. ewid.: Podgórze
obrub: 87
nr działki: 61/39
sekcja: 7.123.11.02.1
arkusz mapy w KUL:
skala: 1:1000
układ współrzędnych: 2000
stan na dzień: 20.03.2014
wykonano przez: Kuś Joanna

PREZYDENT MIASTA KRAKOWA
GD-06-2.6642.....2014

59/ *Niniejsza mapa ewidencyjna jest wydrukiem z bazy danych powiatowego zasobu geodezyjnego i kartograficznego, która powstała na podstawie pomiaru bezpośredniego oraz digitalizacji analogowej mapy ewidencyjnej.*