Załącznik graficzny do Zarządzenia Nr
Prezydenta Miasta Krakowa
z dnia

LEGENDA:

PAS SŁUŻEBNOŚCI PRZESYŁU
(proj. sieć gazowa Dn32PE)

PAS SŁUŻEBNOŚCI PRZESYŁU
(proj. przył. gazowy Dn25PE)

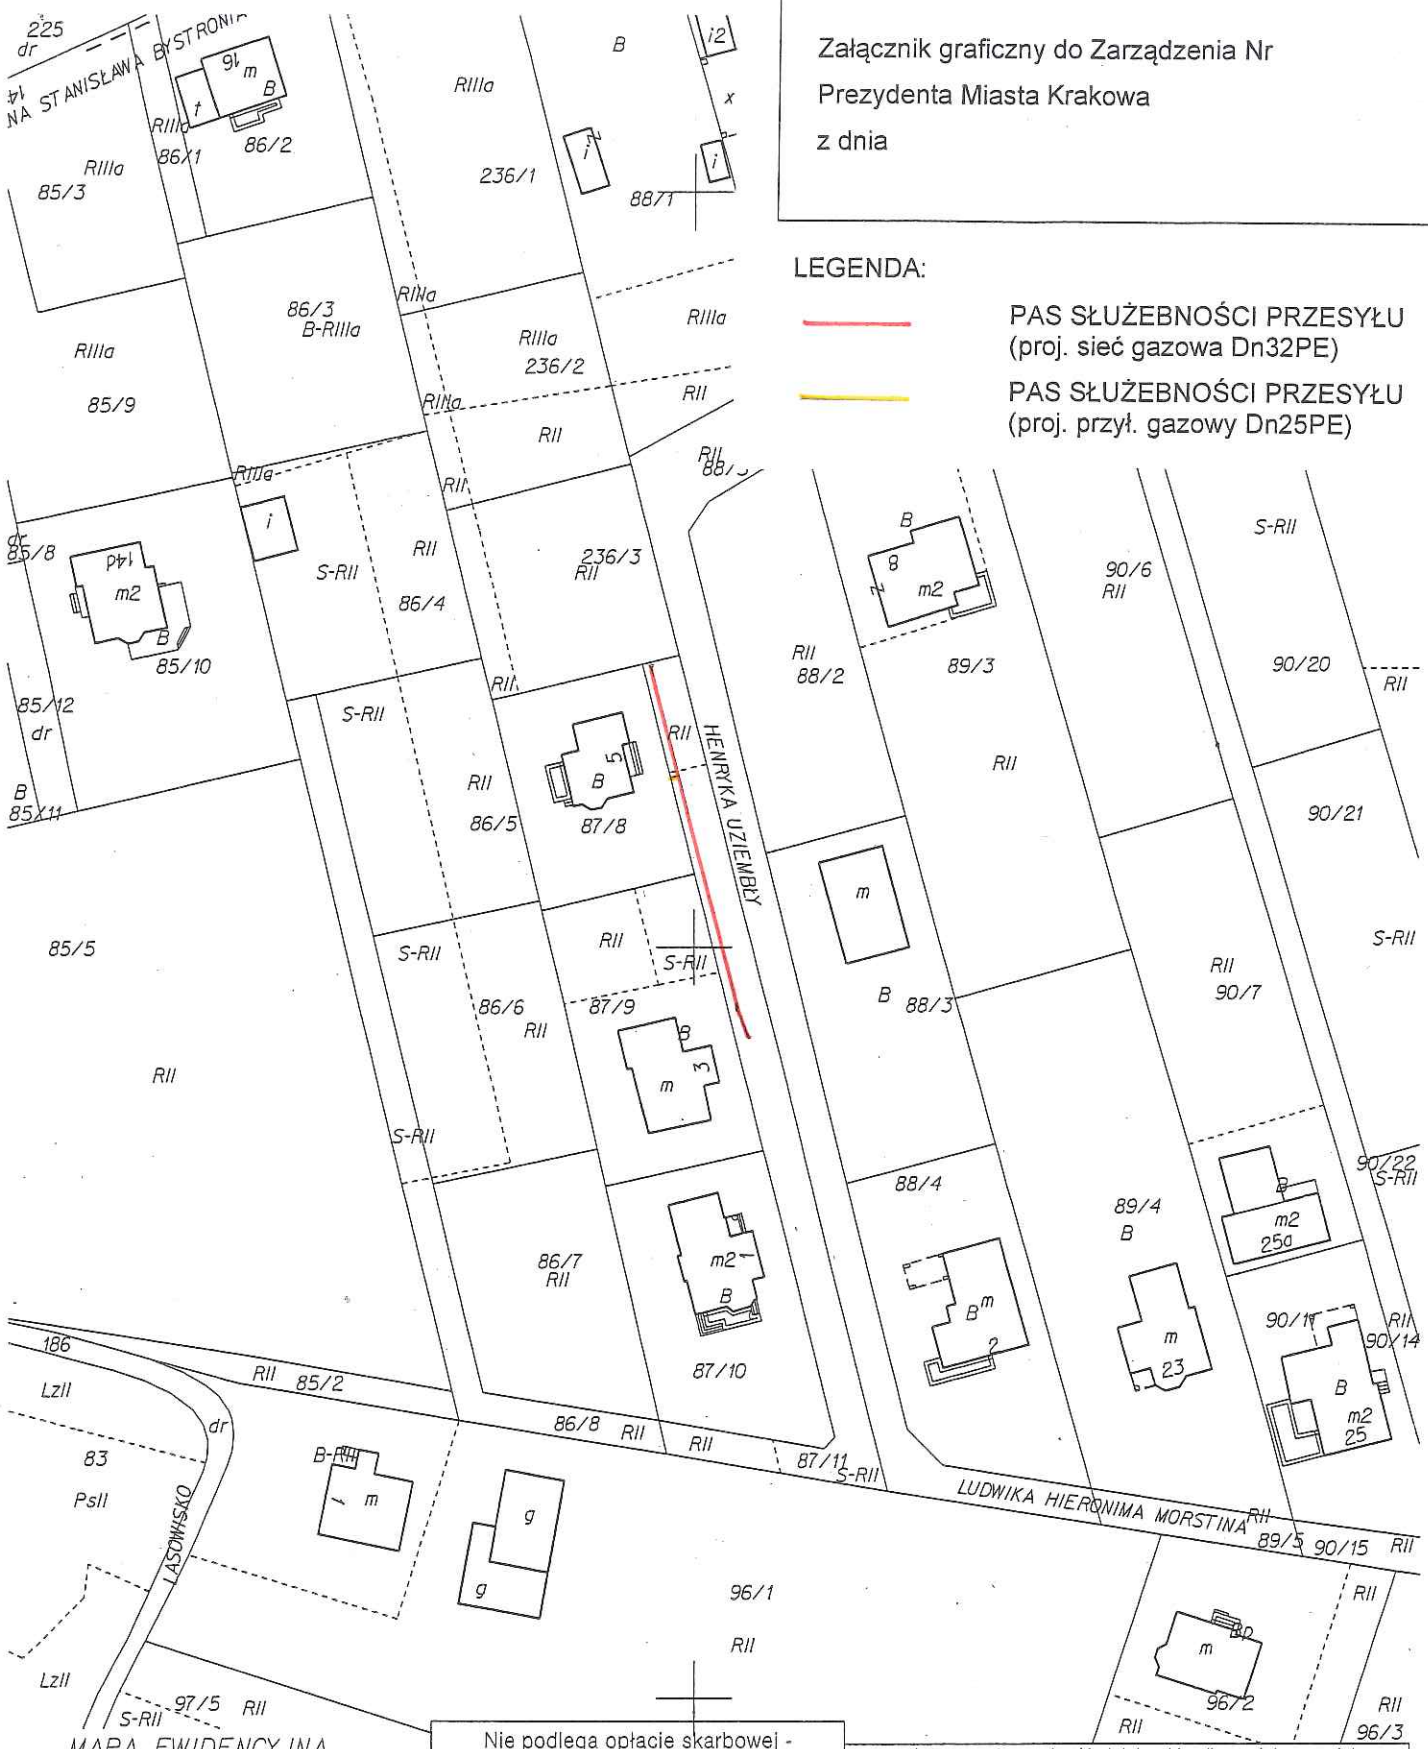

MAPA EWIDENCYJNA
województwo: małopolskie
powiat: M. Kraków
jedn. ewid.: Nowa Huta
obręb: 15
nr działki: 87/11,87/8
sekcja: 7.126.13.11.1 ,7.126.13.11.2 ,7.126.13.06.3 ,7.126.13.06.4
arkusz mapy w KUL: 830B-D
skala: 1:1000
układ współrzędnych: 2000
stan na dzień: 25.11.2014
wykonano przez: Adamowicz Anna

Nie podlega opłacie skarbowej - na podstawie art. 2 ust. 1 lit h ustawy z dnia 16 listopada 2006 r. o opłacie skarbowej (Dz. U. Nr 225, poz. 1635 z późn. zm.)

PREZYDENT MIASTA KRAKOWA

GD-06-2.6642.....27317.....2014

Poświadcza się zgodność niniejszej kopii z treścią materiału państwowego zasobu geodezyjnego i kartograficznego	
Organ prowadzący państwowy zasób geodezyjny i kartograficzny	PREZYDENT MIASTA KRAKOWA
Nazwa materiału zasobu	m. ewid.
Identyfikator ewidencyjny materiału zasobu	3483-6/2011
Data wykonania kopii	25.11.2014
Imię, nazwisko i podpis osoby reprezentującej organ	DYREKTOR WYDZIAŁU

Niniejsza mapa ewidencyjna jest wydrukiem z bazy danych powiatowego zasobu geodezyjnego i kartograficznego, która powstała na podstawie pomiaru bezpośredniego oraz digitalizacji analogowej mapy ewidencyjnej.

Marta Milkowicz
12052015