

Firma Handlowo-Usługowa
„GEO-INTERBIT”
ul. Rzeźnicza 2/23, 31-540 Kraków
tel. 608 093 594; www.geointerbit.pl
NIP 677-007-02-41


Województwo: małopolskie
Miasto: Kraków
Jedn. ewid.: 126104_9 Podgórze
Obręb: 45 Podgórze

załącznik graficzny
do uchwały Nr.....
Rady Miasta Krakowa
z dnia.....

nieruchomość gruntowa składająca się z działek oznaczonych nr
87/15, 44/4, 92/16, położona w obrębie 45, jednostka
ewidencyjna Podgórze, przy ul. Marcika.

KERG: 2411-1567/2014
Sekoja: 7.124.11.13.3
7.124.11.18.1
Skala: 1:1000

**MAPA Z PROJEKTEM PODZIAŁU NIERUCHOMOŚCI DZ. 44/1 i 87/10
OPRACOWANYM W TRYBIE PRZEPISÓW USTAWY O GOSPODARCE
NIERUCHOMOŚCIAMI.**

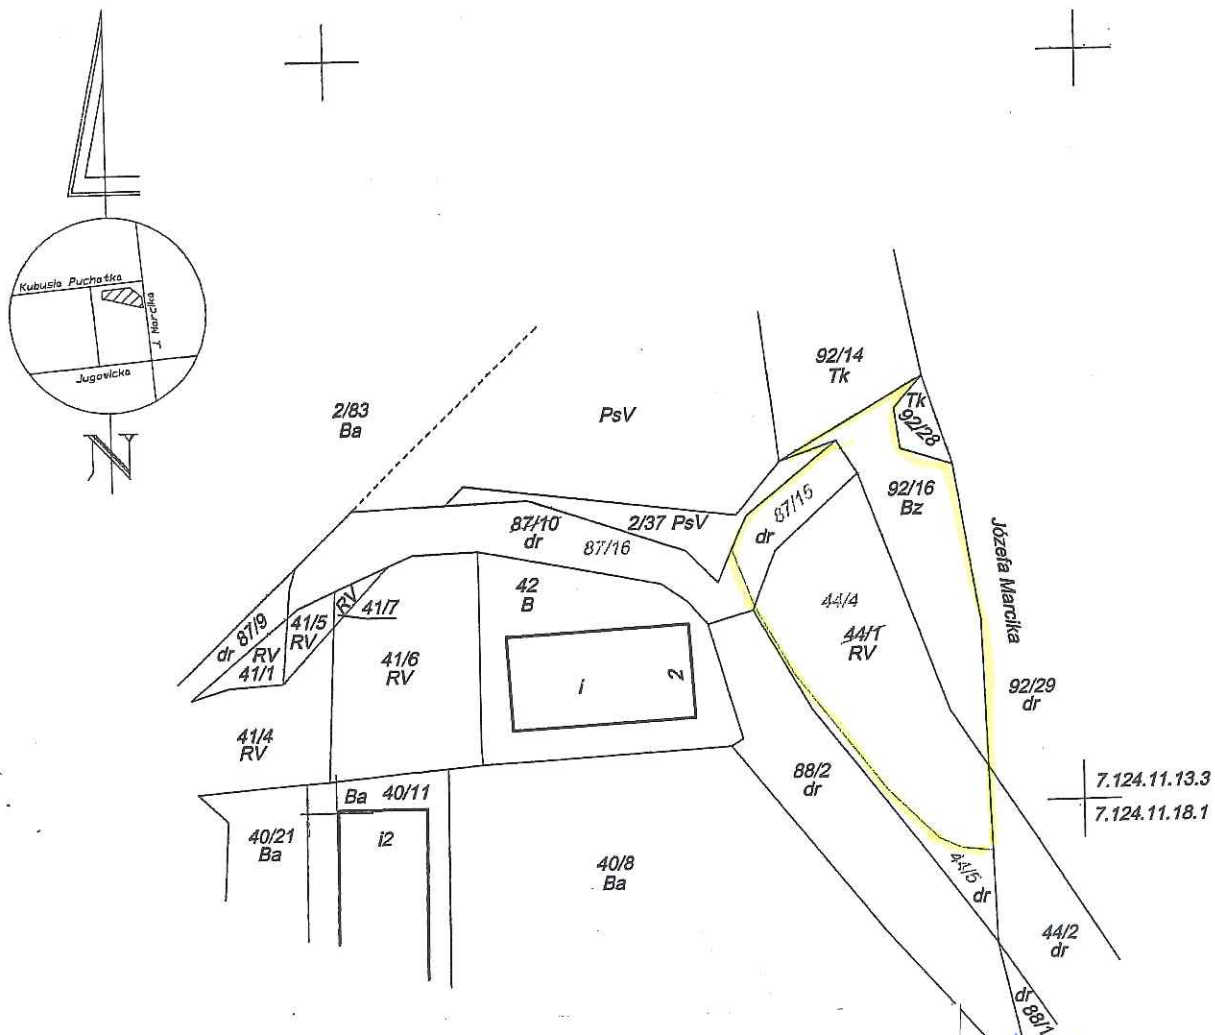

Sporządził: mgr Inż. MARIAN KAŁĘTA
Geodeta uprawniony na podstawie
świadectwa nr 14503 z dn. 29.04.95
wydanego przez MGPIB W-wa

Lp. ks. rob. 551/2/276
Kraków, dn. 19.1.5.2014

DYREKTOR WYDZIAŁU

Maria Wilkiewicz