

ZAŁĄCZNIK GRAFICZNY  
DO ZARZĄDZENIA NR  
PREZYDENTA MIASTA KRAKOWA  
Z DNIA

**LEGENDA**  
[Red line symbol] SŁUŻEBNOŚĆ PRZESYŁU

Skala 1:1000

Mapa powstała na podstawie aktualnej mapy ewidencji gruntów oraz na podstawie aktualnych danych dotyczących przebiegu sieci wodociągowych i kanalizacyjnych ujawnionych w Systemie Informacji Przestrzennej MPWIK S.A.

**KIEROWNIK**  
Działu Dokumentacji Cyfrowej  
*Pawel Myszczyzyn*

07-05-2014 Data i podpis

Działka 395/10 obręb 55 Podgórze  
Woda DN100 - 6,39 mb  
Woda DN150 - 2,38 mb  
Woda DN200 - 20,79 mb  
Woda DN350 - 275,68 mb  
Pas zbiorczy - 881,68 m2

**MAPA EWIDENCYJNA**  
województwo: małopolskie  
powiat: M. Kraków  
jedn. ewid.: Podgórze  
obręb: 55  
nr działki: 395/10  
sekcja: 7.124.12.11.3, 7.124.12.11.4  
arkusz mapy na KUL: 1325C-1375A  
skala: 1:1000  
układ współrzędnych: 2000  
stan na dzień: 25.04.2014  
wykonano przez: Sajdak Agnieszka

Poświadczam zgodność niniejszej kopii z treścią materiału państwowego zasobu geodezyjnego i kartograficznego	
Organ prowadzący państwowy zasób geodezyjny i kartograficzny	PREZYDENT MIASTA KRAKOWA
Nazwa materiału zasobu	mapa ewidencyjna
Identyfikator ewidencyjny materiału zasobu	3547-350/2010
Data wykonania kopii	25.04.2014
Imię, nazwisko i podpis osoby reprezentującej organ	<i>Agnieszka Sajdak</i>

**PREZYDENT MIASTA KRAKOWA**  
Grodzki Ośrodek Dokumentacji Geodezyjnej i Kartograficznej  
31-526 Kraków, ul. Grunwaldzka 8


Reprodukowanie, rozpowszechnianie i rozprowadzanie niniejszego dokumentu wymaga zezwolenia, o którym mowa w art. 18 ustawy z dnia 17 maja 1989 r. - Prawo geodezyjne i kartograficzne (Dz. U z 2010 r. Nr 193, poz. 1287 z późn. zm.)

Kraków 25.04.2014 (data)  
*Agnieszka Sajdak* (imię i nazwisko, stanowisko, podpis)

Nie podlega opłacie skarbowej - na podstawie art. 2 ust. 1 lit h ustawy z dnia 16 listopada 2006 r. o opłacie skarbowej (Dz. U Nr 225, poz. 1635 z późn. zm.)

**PREZYDENT MIASTA KRAKOWA**  
GD-06-2.6642 10606 2014

DYREKTOR WYDZIAŁU  
*Maria Witkiewicz*

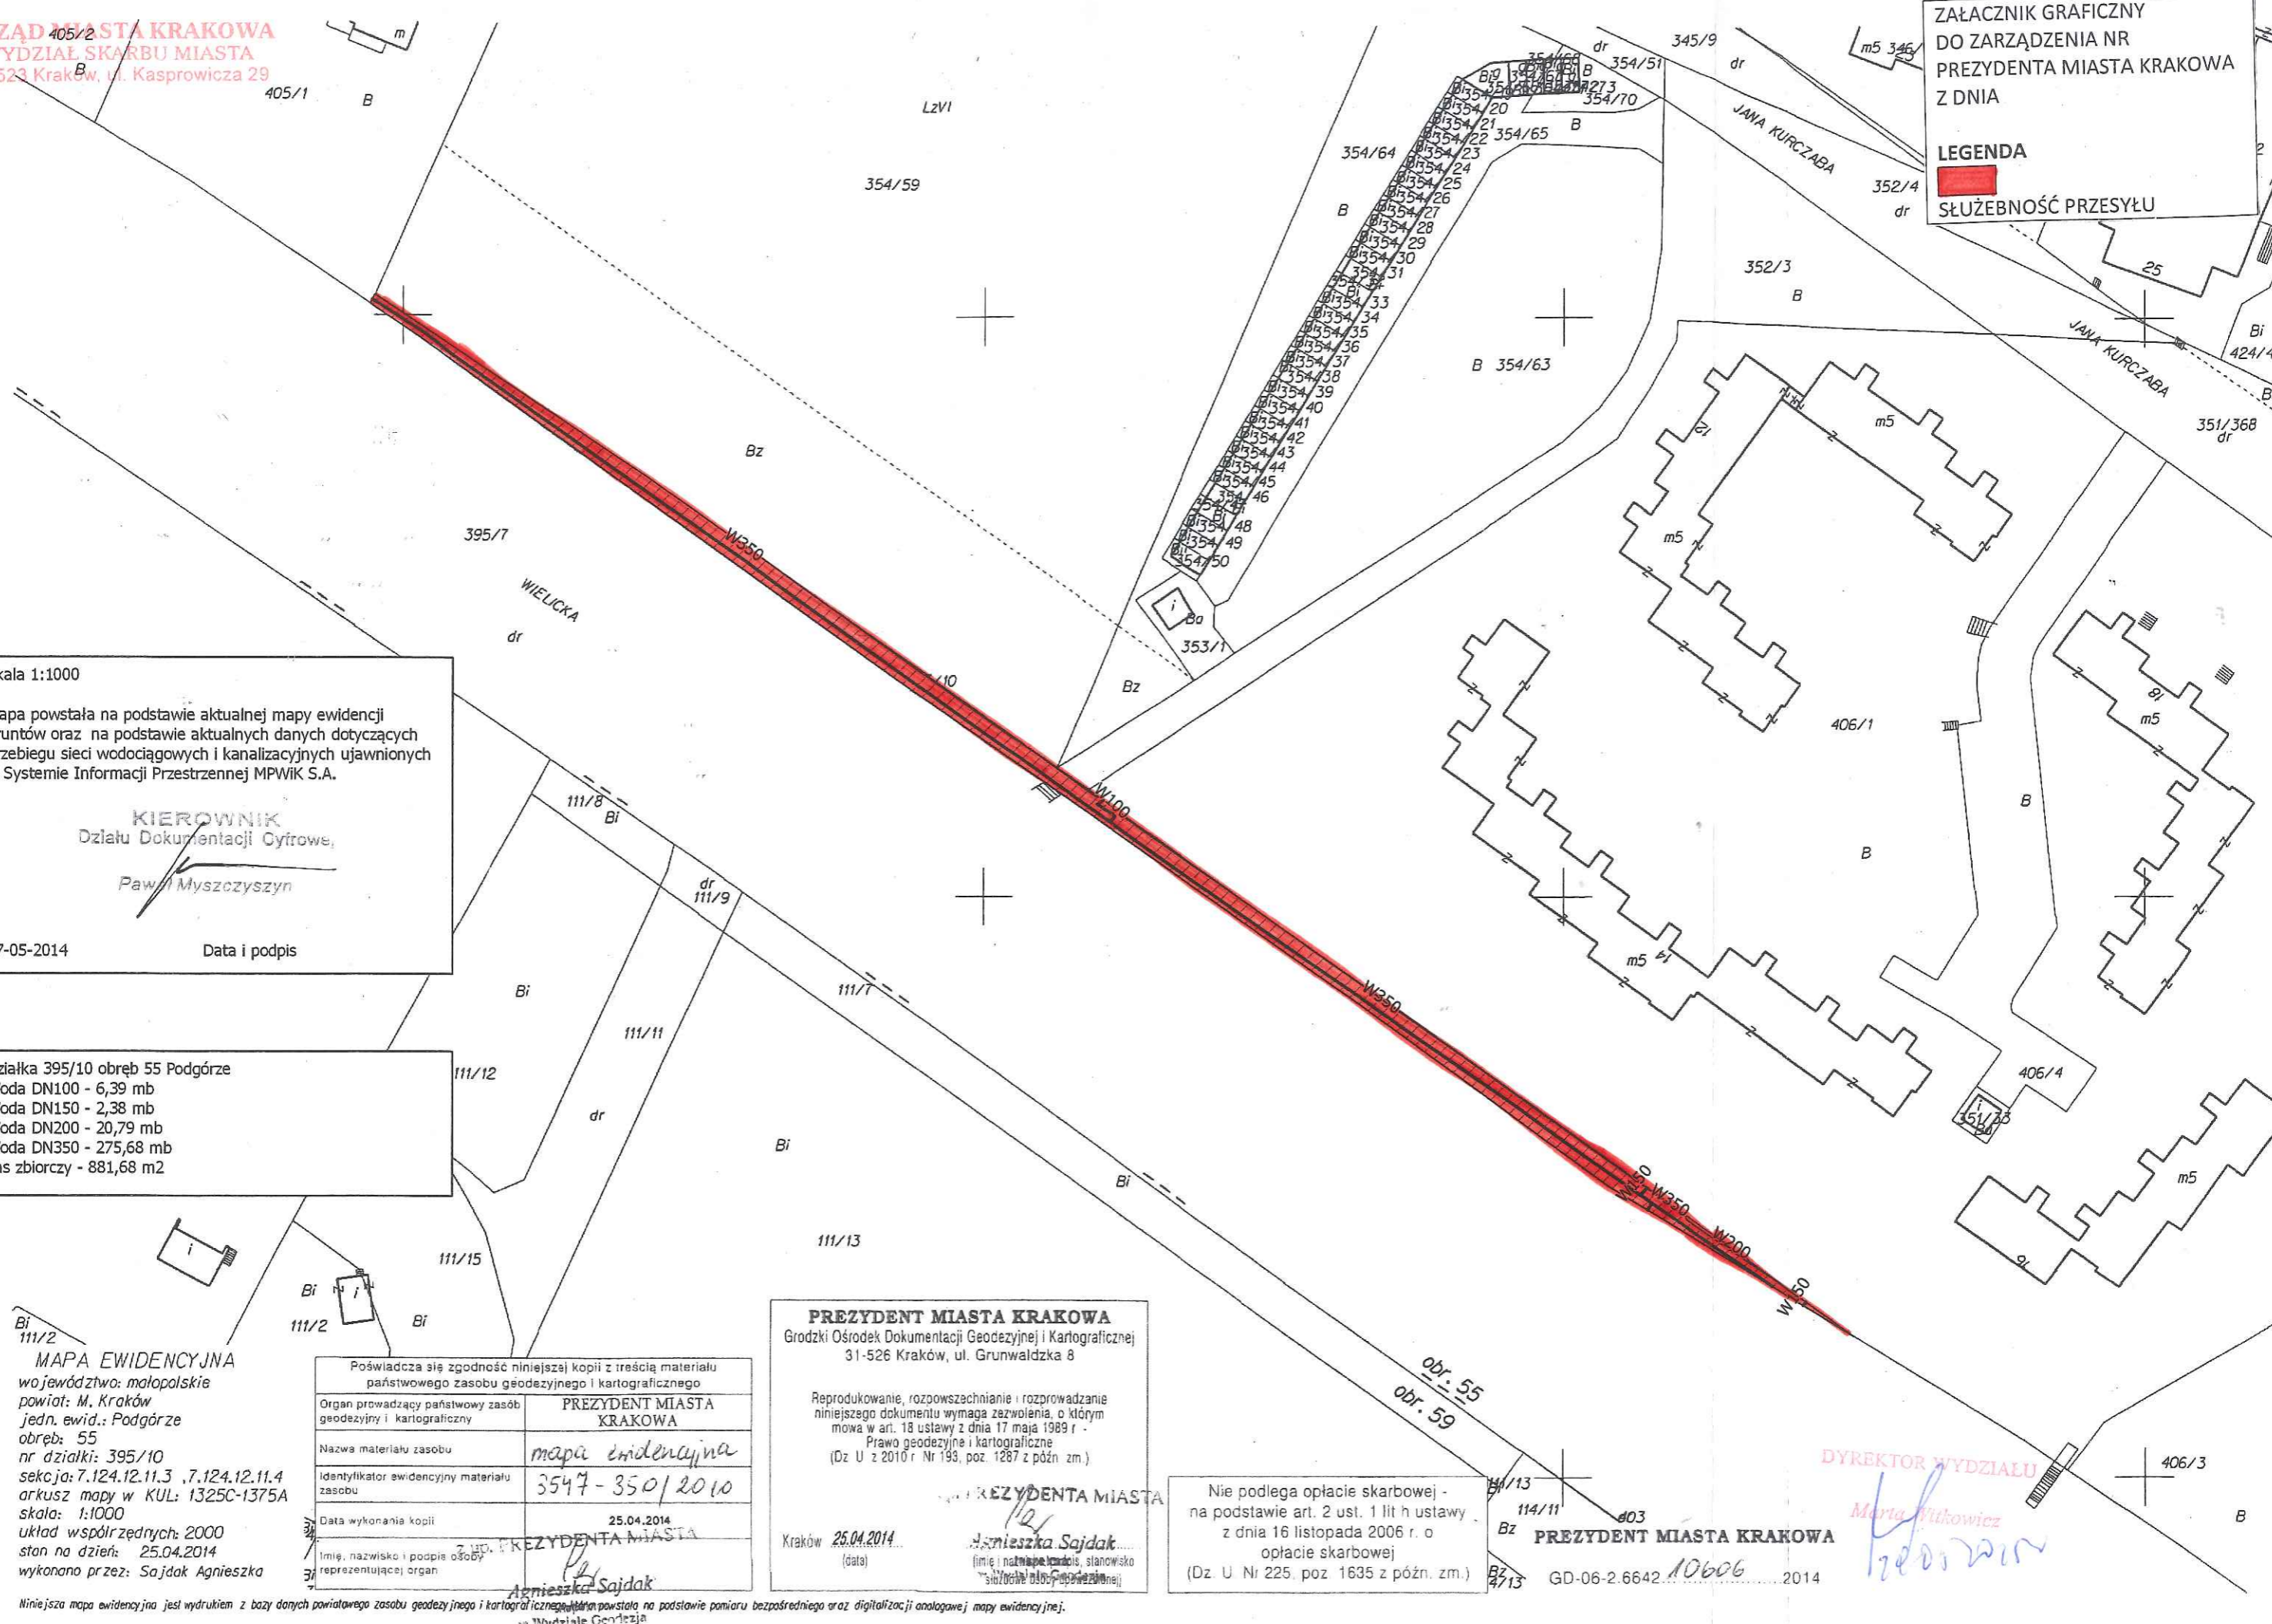

Niniejsza mapa ewidencyjna jest wydrukiem z bazy danych powiatowego zasobu geodezyjnego i kartograficznego. Mapa powstała na podstawie pomiaru bezpośredniego oraz digitalizacji analogowej mapy ewidencyjnej.