


Organ prowadzący państwowy zasób geodezyjny i kartograficzny	PREZYDENT MIASTA KRAKOWA
Nazwa materiału zasobu	mapa ewidencyjna
Identyfikator ewidencyjny materiału zasobu	3546-356/2011
Data wykonania kopii	30.04.2014
Imię, nazwisko i podpis osoby reprezentującej organ	<i>Agnieszka Sajdak</i>

PREZYDENT MIASTA KRAKOWA
 Grodzki Ośrodek Dokumentacji Geodezyjnej i Kartograficznej
 31-526 Kraków, ul. Grunwaldzka 8

Reprodukowanie, rozpowszechnianie i rozprowadzanie niniejszego dokumentu, wymaga zezwolenia, o którym mowa w art. 18 ustawy z dnia 17 maja 1989 r. - Prawo geodezyjne i kartograficzne (Dz U z 2010 r. Nr 193, poz. 1287 z późn. zm.)

z up. PREZYDENTA MIASTA
Agnieszka Sajdak
 Kraków, 30.04.2014 (data)

ZARZĄDNIK GOSPODARSTWA
 DO ZARZĄDZENIA NR
 PREZYDENTA MIASTA KRAKOWA
 Z DNIA


LEGENDA
 SŁUŻEBNOŚĆ PRZESYŁU

Skala 1:1000

Mapa powstała na podstawie aktualnej mapy ewidencji gruntów oraz na podstawie aktualnych danych dotyczących przebiegu sieci wodociągowych i kanalizacyjnych ujawnionych w Systemie Informacji Przestrzennej MPWK S.A.

KIEROWNIK
 Działu Dokumentacji Cyfrowej
Pawel Myszczyzyn
 14-05-2014 Data i podpis

Działka 65/31 obręb 31 Podgórze
 Woda dn 200 -219,31mb
 Woda dn150 -224,54mb
 Woda dn100 -69,41mb
 Kanał DN400 - 62,09mb
 Kanał DN300 - 452,77mb
 Pas dla działki - 2263,34m2

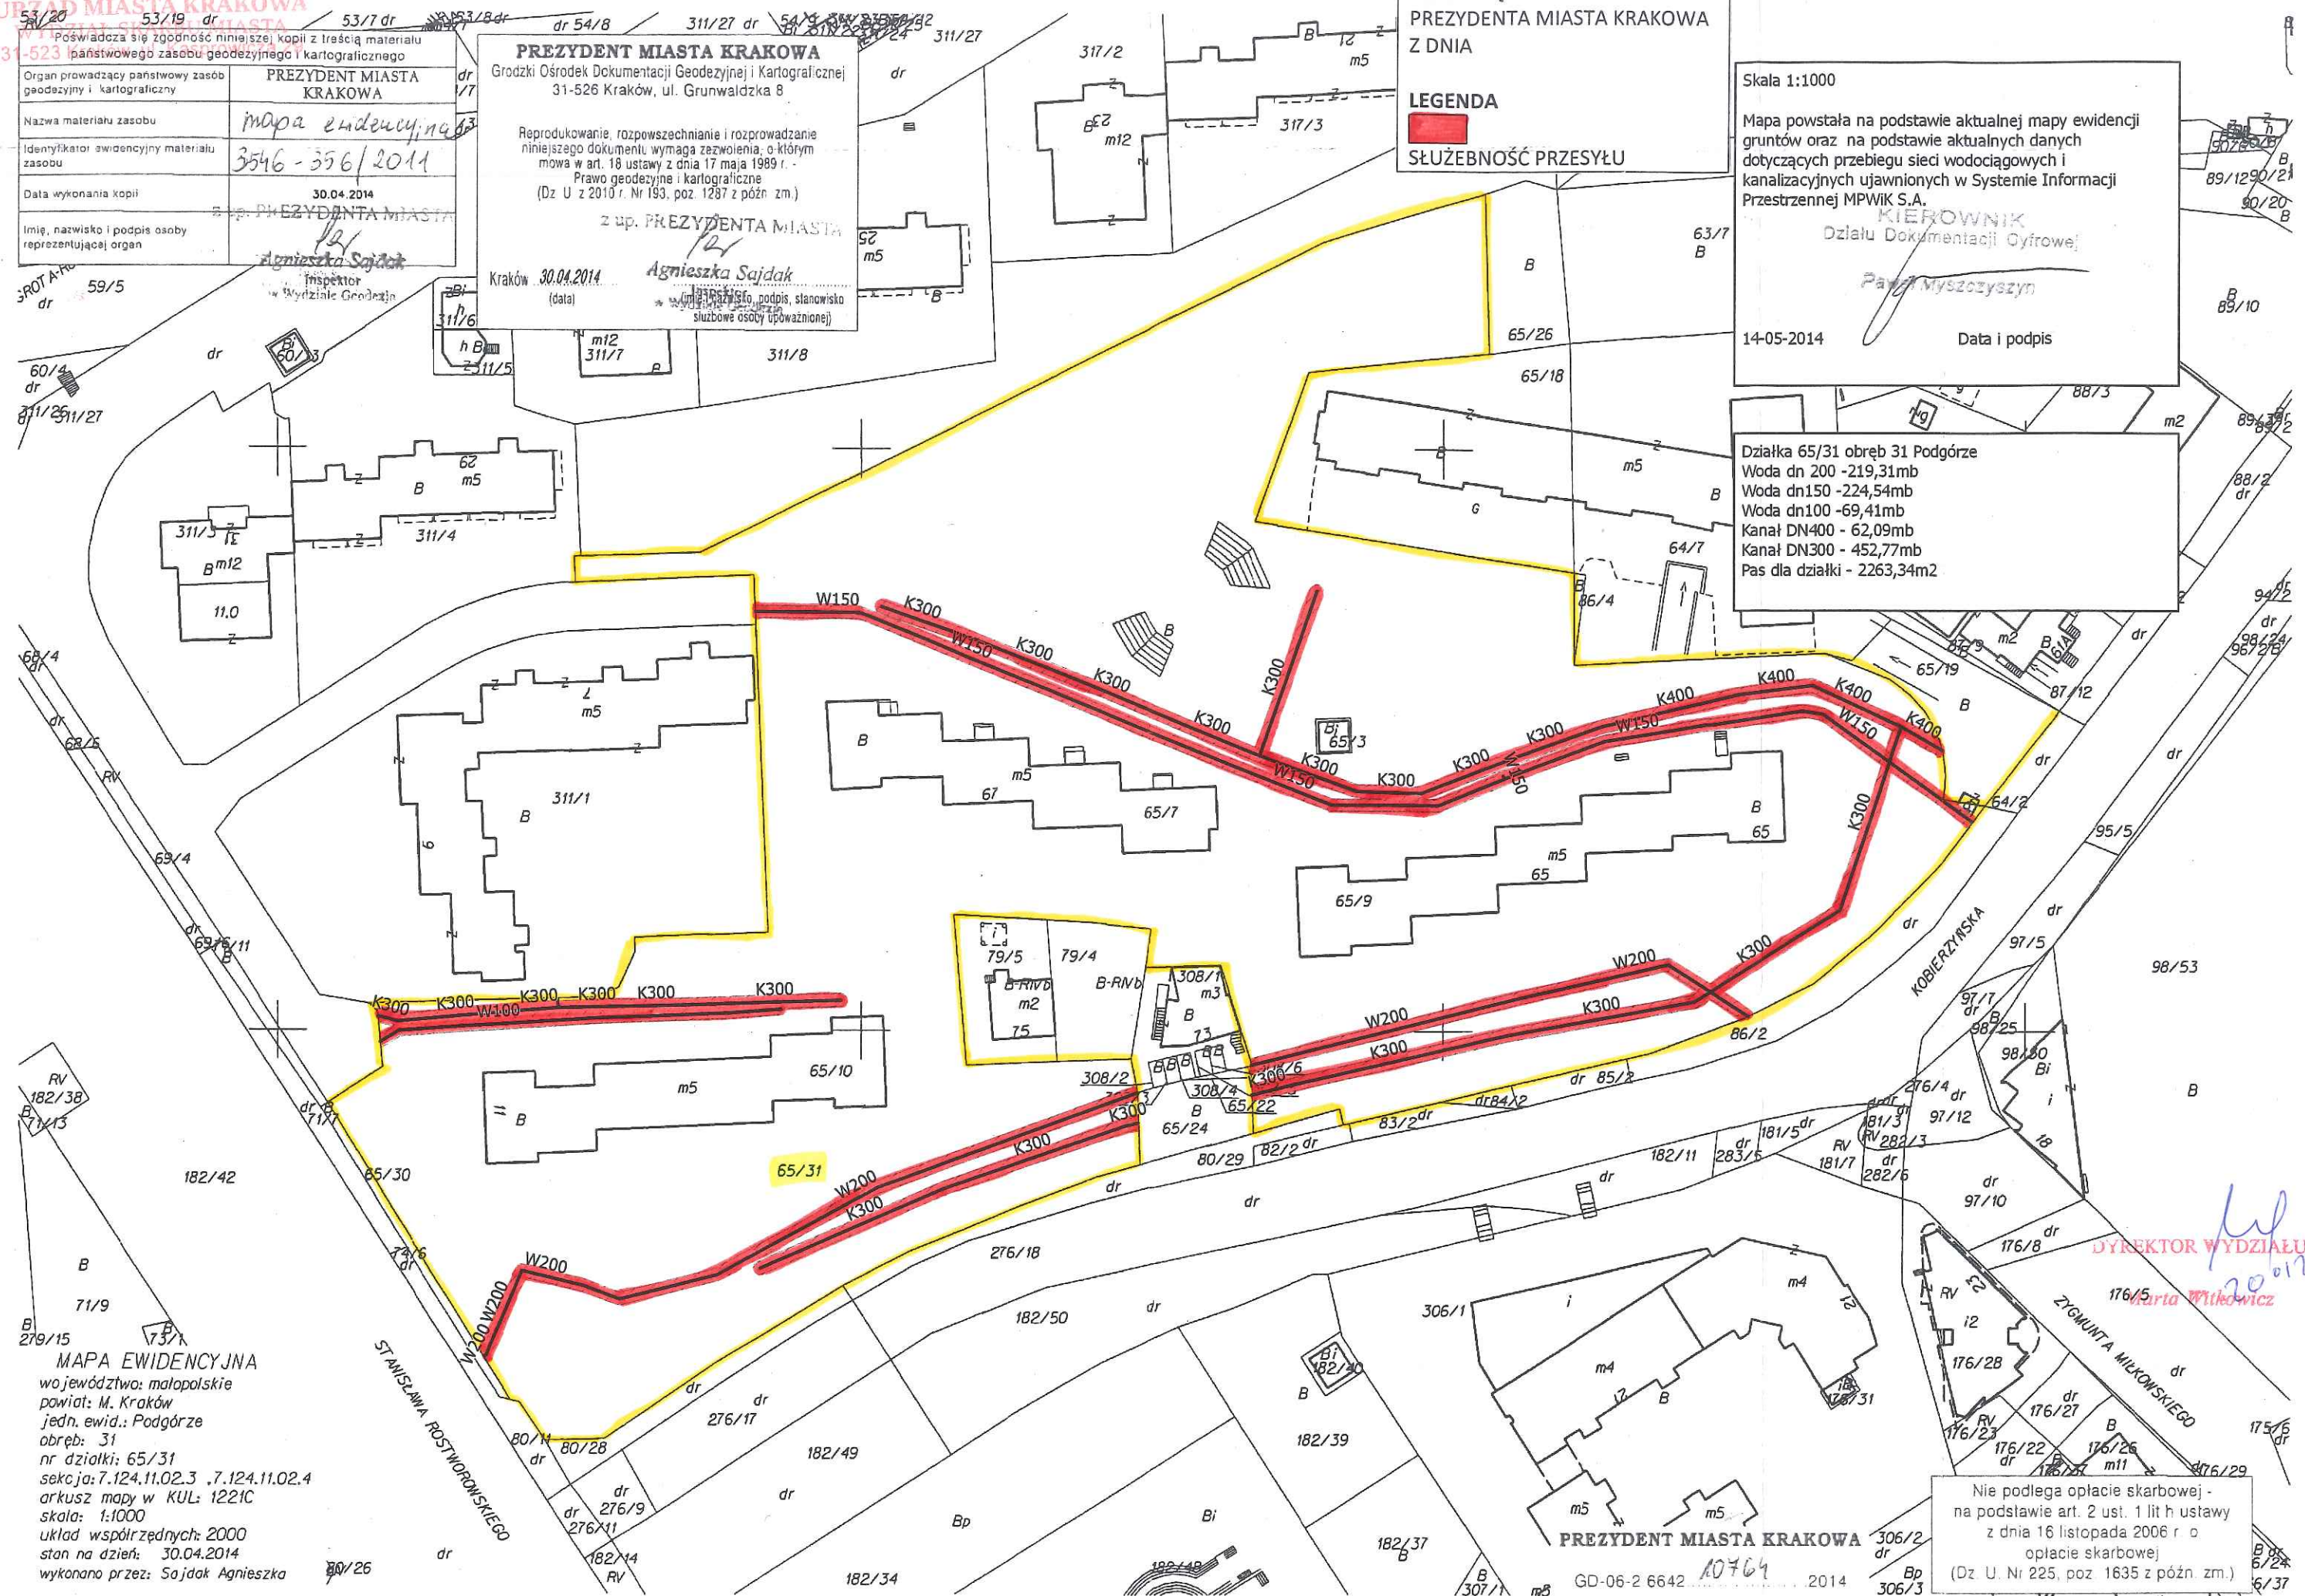

MAPA EWIDENCYJNA
 województwo: małopolskie
 powiat: M. Kraków
 jedn. ewid.: Podgórze
 obręb: 31
 nr działki: 65/31
 sekcja: 7.124.11.02.3, 7.124.11.02.4
 arkusz mapy w KUL: 1221C
 skala: 1:1000
 układ współrzędnych: 2000
 stan na dzień: 30.04.2014
 wykonano przez: Sajdak Agnieszka

Nie podlega opłacie skarbowej -
 na podstawie art. 2 ust. 1 lit h ustawy
 z dnia 16 listopada 2006 r. o
 opłacie skarbowej
 (Dz U. Nr 225, poz. 1635 z późn. zm.)

PREZYDENT MIASTA KRAKOWA
 GD-06-2 6642 10764 2014

Niniejsza mapa ewidencyjna jest wydrukiem z bazy danych powiatowego zasobu geodezyjnego i kartograficznego, która powstała na podstawie pomiaru bezpośredniego oraz digitalizacji analogowej mapy ewidencyjnej.