


RAV

załącznik graficzny  
do uchwały Nr.....  
Rady Miasta Krakowa  
z dnia.....

nieruchomość gruntowa oznaczona nr działki 69/14 położona  
w obrębie 59, jednostka ewidencyjna Nowa Huta,  
zabudowana budynkiem mieszkalnym i budynkiem użytkowym  
przy ul. Stare Wiślicko Nr 39

Ila / 41/17 RIIla <del>RIIla</del> 41/13 / 41/12 <del>RIIla</del> 41/10 RIIla <del>RIIla</del> 41/32	
Poświadczam się zgodność niniejszej kopii z treścią materiału państwowego zasobu geodezyjnego i kartograficznego	
Organ prowadzący państwowy zasób geodezyjny i kartograficzny	PREZYDENT MIASTA KRAKOWA
Nazwa materiału zasobu	
Identyfikator ewidencyjny materiału zasobu	3705/0/01
Data wykonania kopii	29.06.2015
Imię, nazwisko i podpis osoby reprezentującej organ	<i>[Signature]</i>

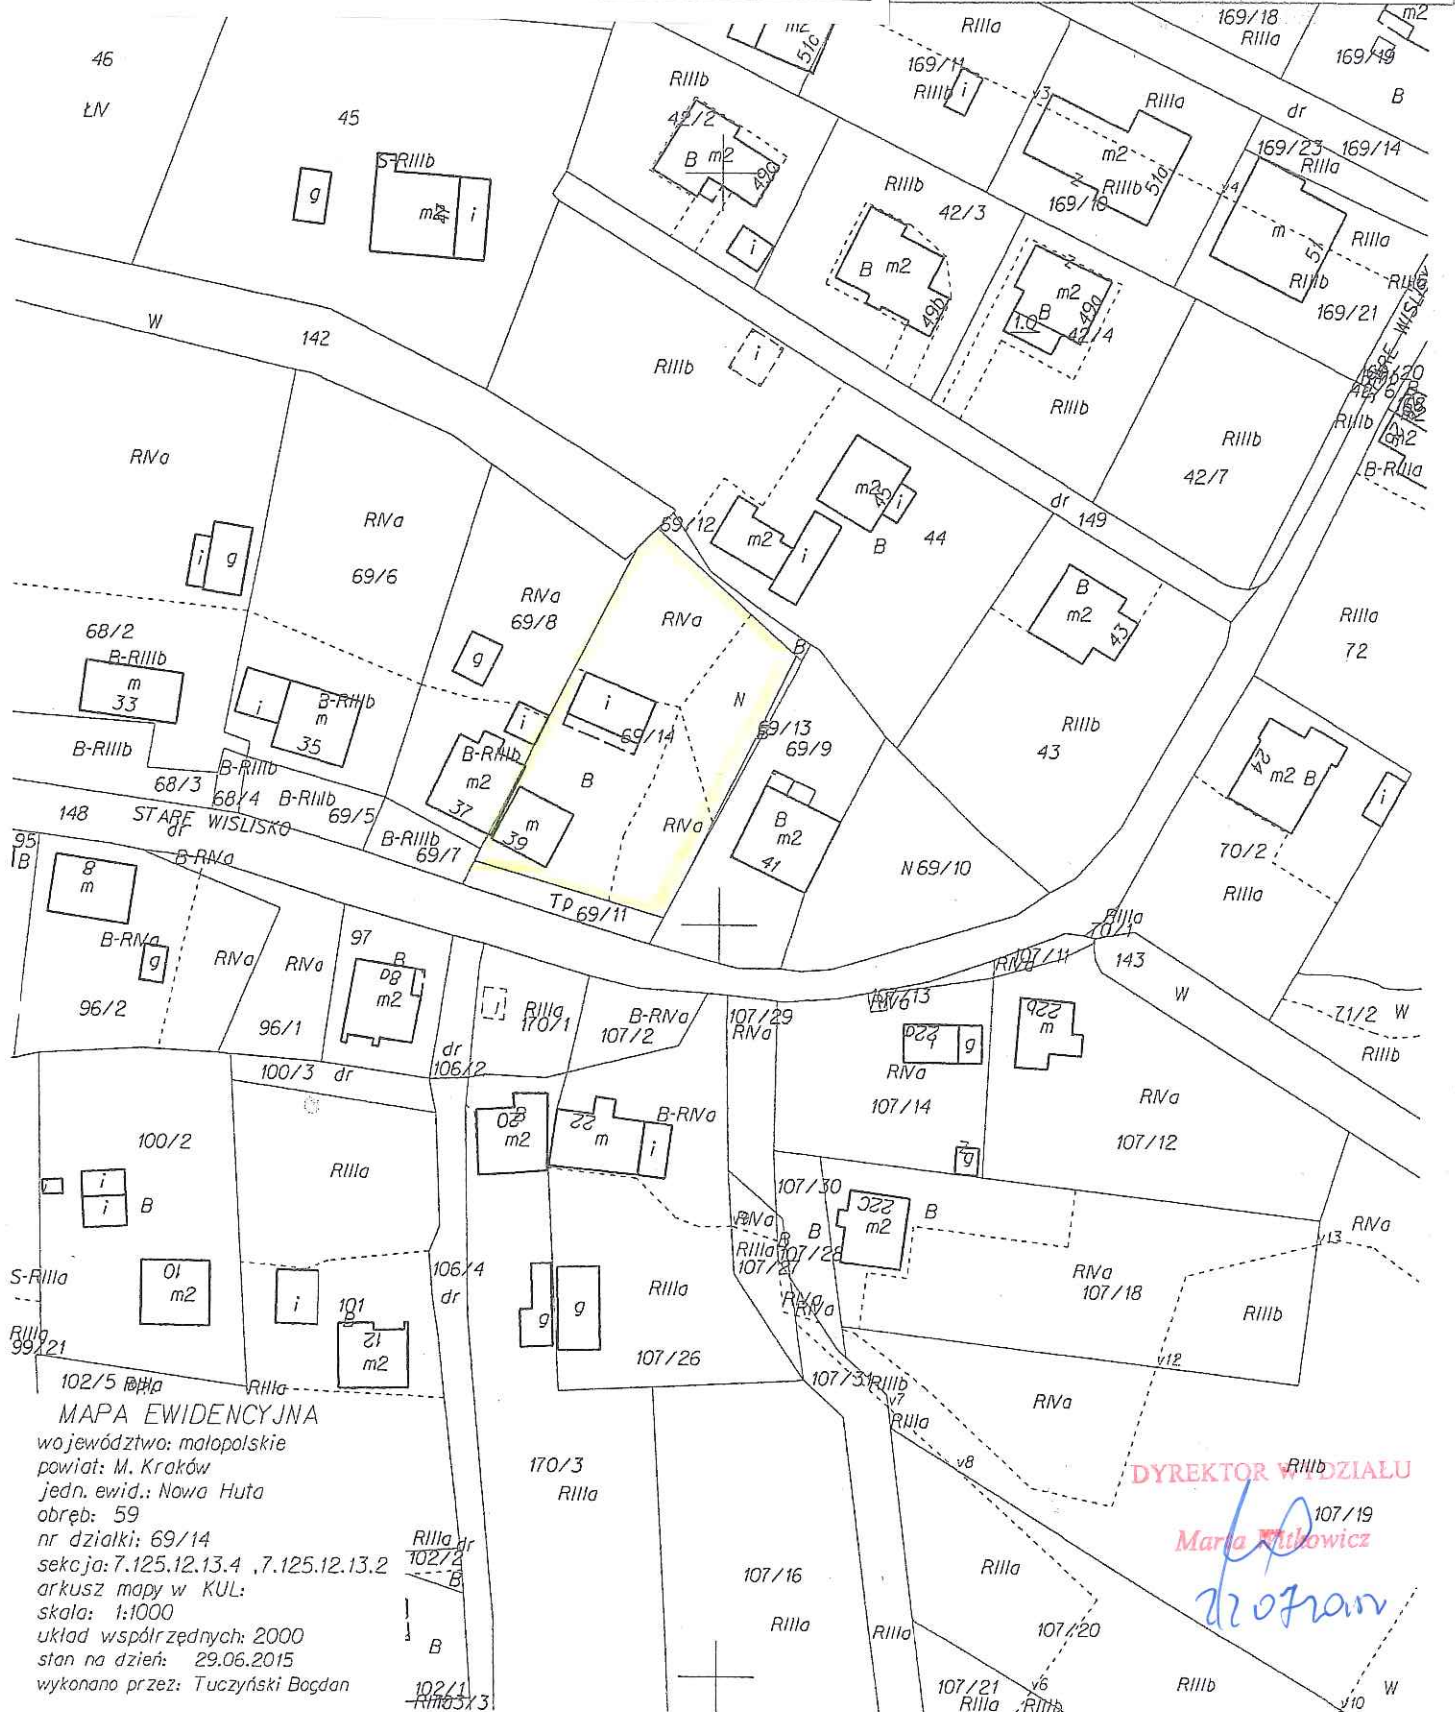

MAPA EWIDENCYJNA  
województwo: małopolskie  
powiat: M. Kraków  
jedn. ewid.: Nowa Huta  
obręb: 59  
nr działki: 69/14  
sekcja: 7.125.12.13.4, 7.125.12.13.2  
arkusz mapy w KUL:  
skala: 1:1000  
układ współrzędnych: 2000  
stan na dzień: 29.06.2015  
wykonano przez: Tuczyński Bogdan

DYREKTOR WZDZIAŁU  
107/19  
*[Signature]*  
Maria Pitkiewicz

Niniejsza mapa ewidencyjna jest wydrukiem z bazy danych powiatowego zasobu geodezyjnego i kartograficznego, która powstała na podstawie pomiaru bezpośredniego oraz digitalizacji analogowej mapy ewidencyjnej.