
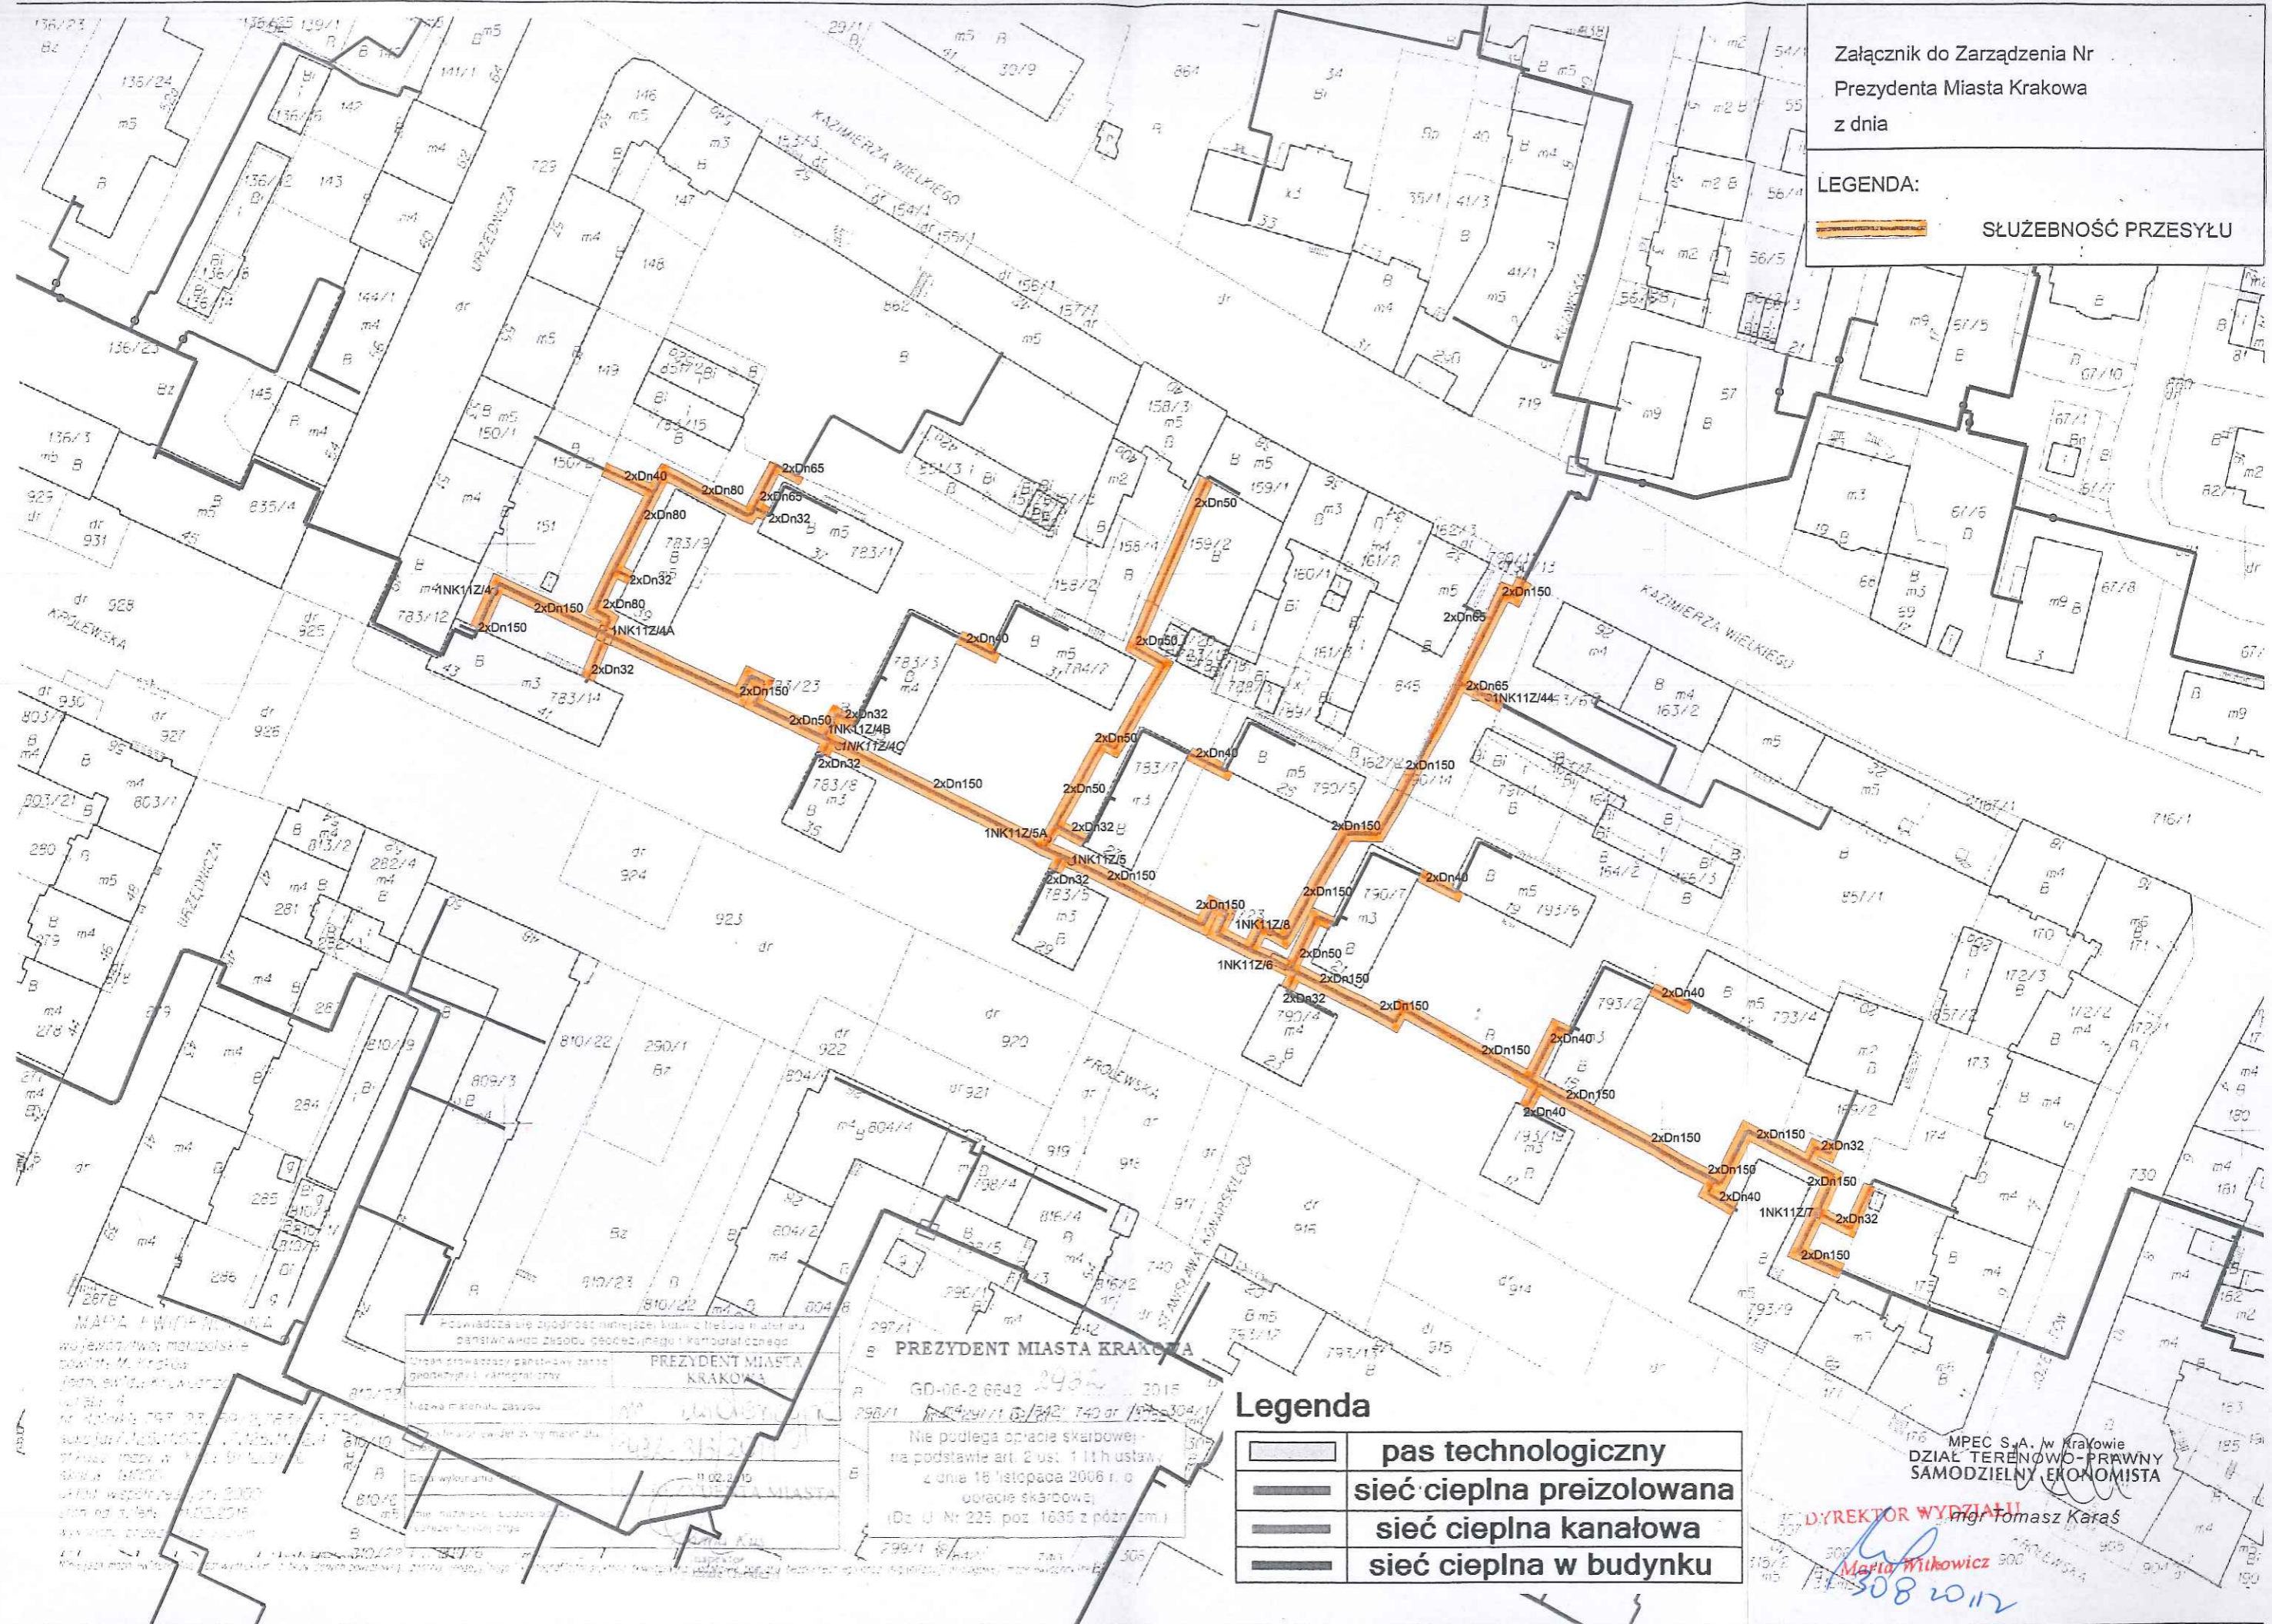






Załącznik do Zarządzenia Nr
Prezydenta Miasta Krakowa
z dnia

LEGENDA:
 **SŁUŻEBNOŚĆ PRZESYŁU**



Podpisano i zgodność inżynierską i treść niniejszego projektu
 PREZYDENT MIASTA KRAKOWA
 GD-06-2 6642 2935 2015
 Nie podlega opłacie skarbowej na podstawie art. 2 ust. 111 h ustawy z dnia 18 listopada 2006 r. o opłacie skarbowej (Dz. U. Nr 225 poz. 1635 z późn. zm.)

Legenda

	pas technologiczny
	sieć ciepła preizolowana
	sieć ciepła kanałowa
	sieć ciepła w budynku

MPEC S.A. w Krakowie
 DZIAŁ TERENOWO-PRAWNY
 SAMODZIELNY EKONOMISTA
 DYREKTOR WYDZIAŁU
 mgr Tomasz Karaś
 Mapa Witkowiec
 308 2012