


Skala 1 : 500

Załącznik graficzny
Do zarządzenia nr
Prezydenta Miasta Krakowa
Z dnia

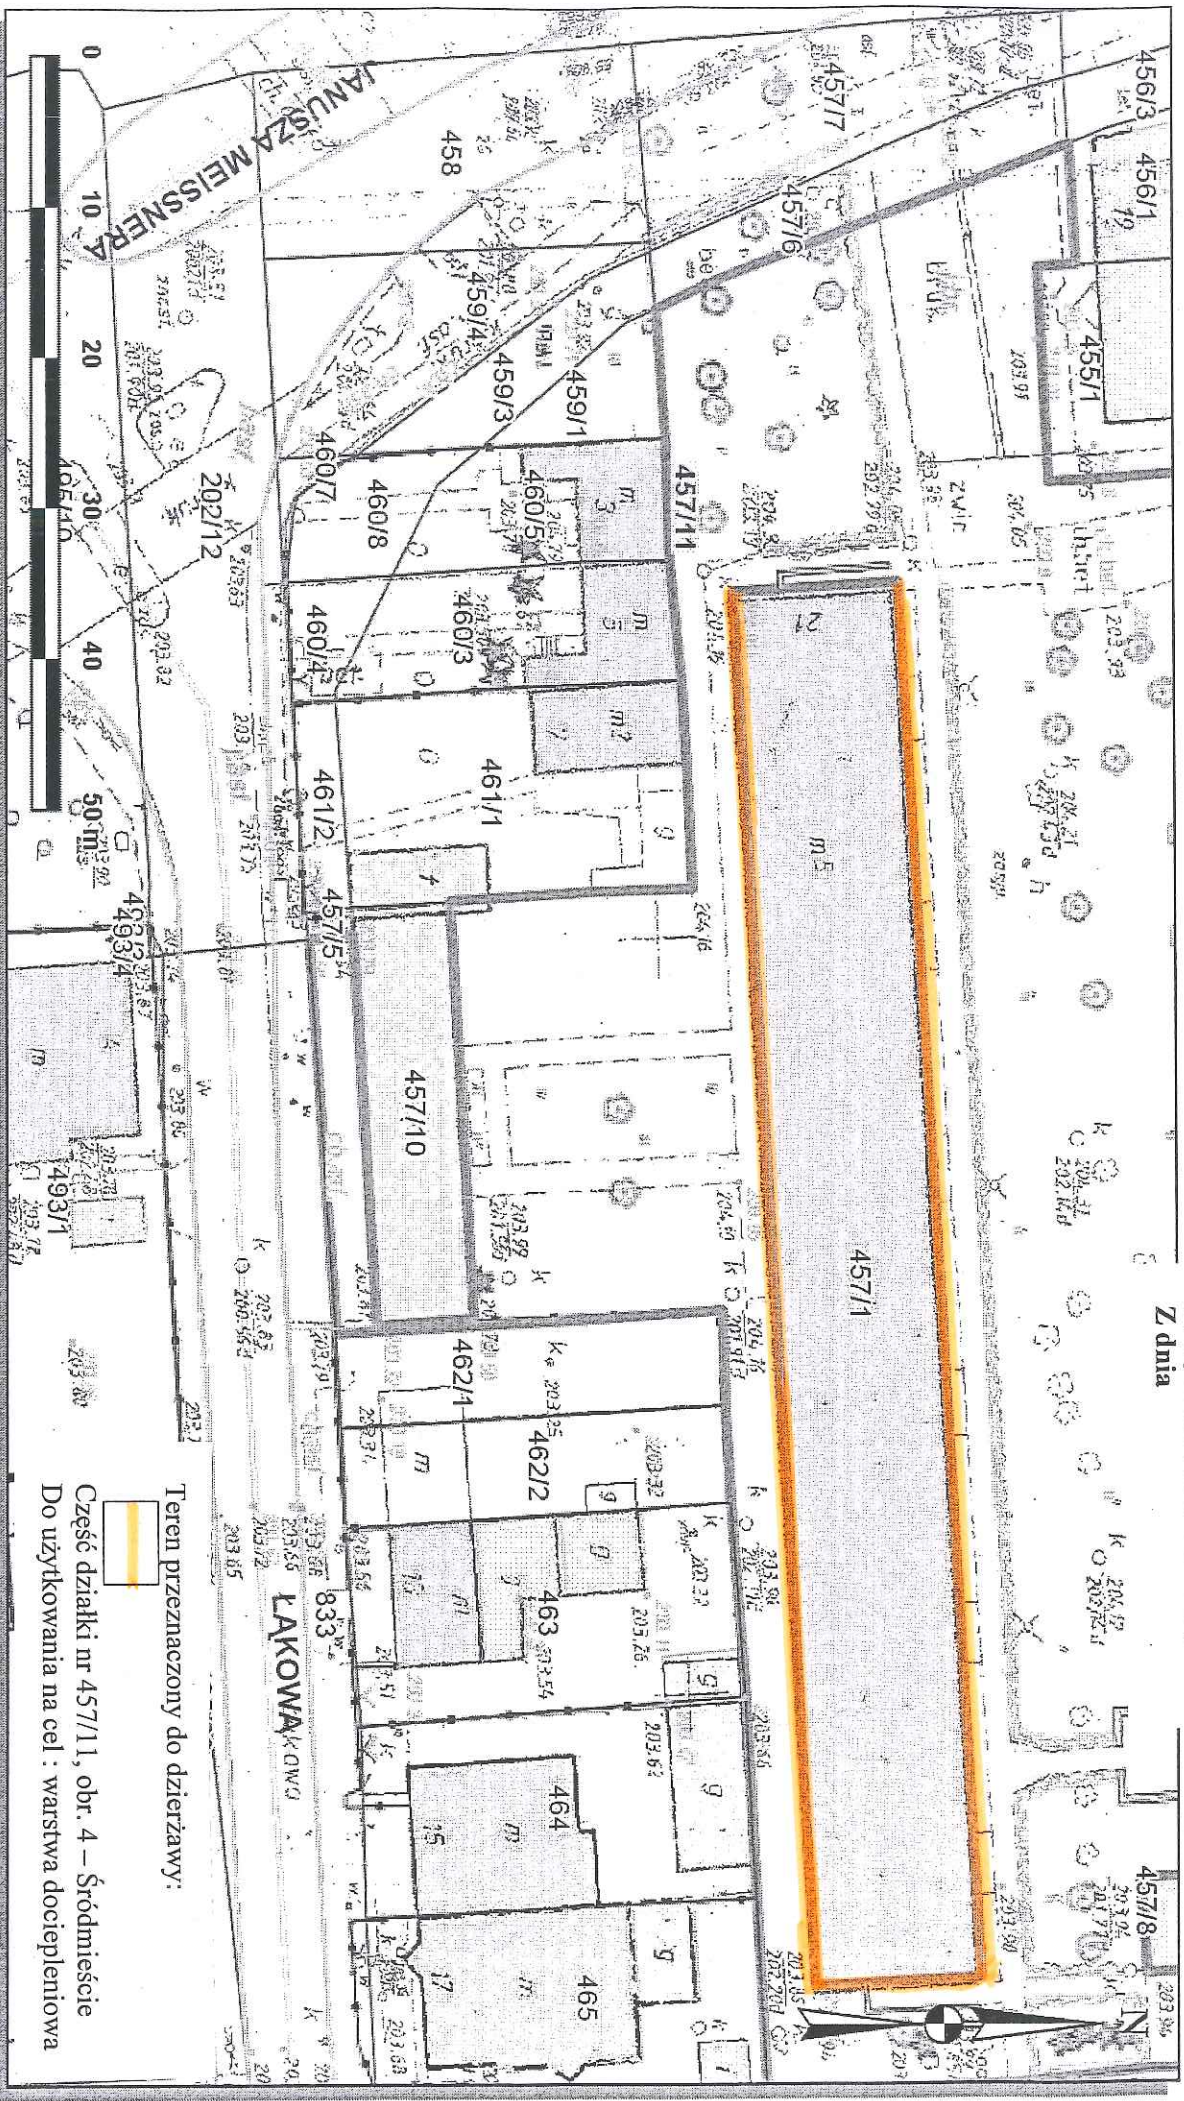

Teren przeznaczony do dzierżawy:

Część działki nr 457/11, obr. 4 – Śródmieście
Do użytkowania na cel : warstwa dociepleniowa

Udostępniane informacje nie są dokumentami w postępowaniach administracyjnych i innych.

Dokumenty należy zamawiać w Wydziale Geodezji co podlega opłatom zgodnie z zał do ustawy z dn. 5 czerwca 2014 r. o zmianie ustawy - Prawo geodezyjne i kartograficzne oraz ustawy o postępowaniu egzekucyjnym w administracji (Dz.U.2014.poz.897).

Wydruk sporządzony przez puchalaa (PUCHAŁA ANNA, Wydział Skarbu Miasta), 2015.08.11 09:08:05

DYREKTOR WYDZIAŁU