


Załącznik do Zarządzenia Nr  
Prezydenta Miasta Krakowa  
z dnia

28.08.2014  
p.o. Z-cy DYREKTORA WYDZIAŁU  
*Z. Kurysko*  
Zofia Kurysko

LEGENDA:

SLUŻEBNOŚĆ PRZESYŁU

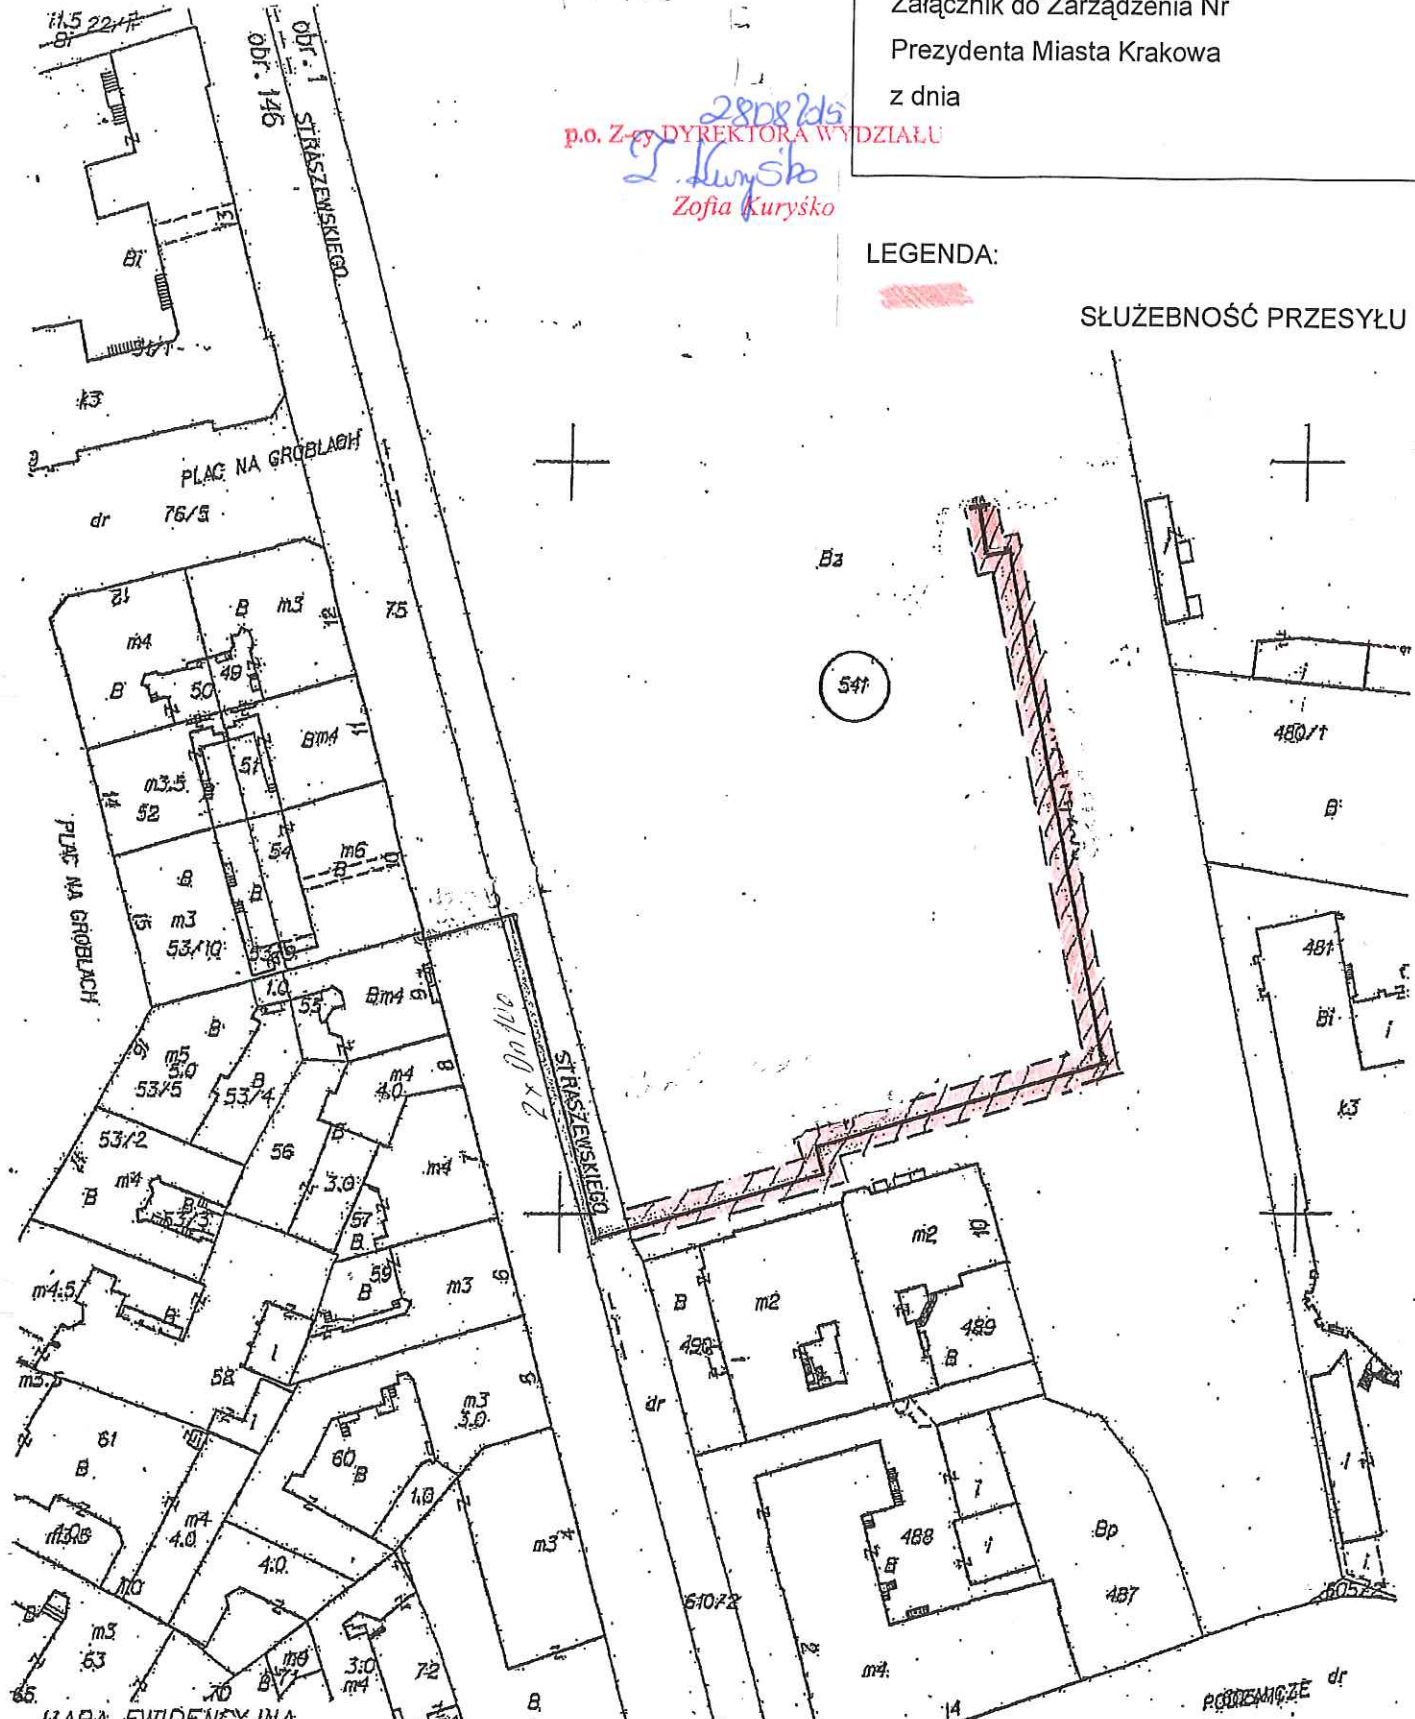

MAPA EWIDENCYJNA  
województwa małopolskie  
powiat: Mi. Kraków  
jedn. ewid.: Śródmieście  
obręb: 146  
nr działki: 55  
sekcja: 7.125.11.13.3  
arkusz mapy w KUL: 1072C  
skala: 1:1000  
układ współrzędnych: 2000  
stan na dzień: 23.12.2014  
wykonano przez: Adamczyk Małgorzata

PREZYDENT MIASTA KRAKOWA

GD-06-2.8642-2014  
m. 628 83.43 dr 146/11

nie podlega opłacie skarbowej  
na podstawie art. 2 ust. 1 lit h ustawy  
z dnia 16 listopada 2006 r. o  
opłacie skarbowej  
(Dz. U. Nr 225, poz. 1635 z późn. zm.)

Poświadczam zgodność niniejszej kopii z treścią materiału państwowego zasobu geodezyjnego i kartograficznego	
Organ prowadzący państwowy zasób geodezyjny i kartograficzny	PREZYDENT MIASTA KRAKOWA
Nazwa materiału zasobu	MAPA EWID
Identyfikator ewidencyjny materiału zasobu	3546-18201-2008
Data wykonania kopii	23.12.2014
Imię, nazwisko i podpis osoby reprezentującej organ	Adamczyk Małgorzata