Nie podlega opłacie skarbowej - na podstawie art. 2 ust. 1 lit h ustawy z dnia 16 listopada 2006 r. o opłacie skarbowej (Dz. U. Nr 225, poz. 1635 z późn. zm.)

PREZYDENT MIASTA KRAKOWA

GD-06-2.6642.23669.....2014

Załącznik do Zarządzenia Nr
Prezydenta Miasta Krakowa
z dnia

LEGENDA:

SŁUŻEBNOŚĆ PRZESYŁU

Poświadcza się zgodność niniejszej kopii z treścią materiału państwowego zasobu geodezyjnego i kartograficznego	
Organ prowadzący państwowy zasób geodezyjny i kartograficzny	PREZYDENT MIASTA KRAKOWA
Nazwa materiału zasobu	mapa ewidencyjna
Identyfikator ewidencyjny materiału zasobu	3546-1880/08
Data wykonania kopii	08.10.2014
Imię, nazwisko i podpis osoby reprezentującej organ	z up. PREZYDENTA MIASTA Agnieszka Sajdak

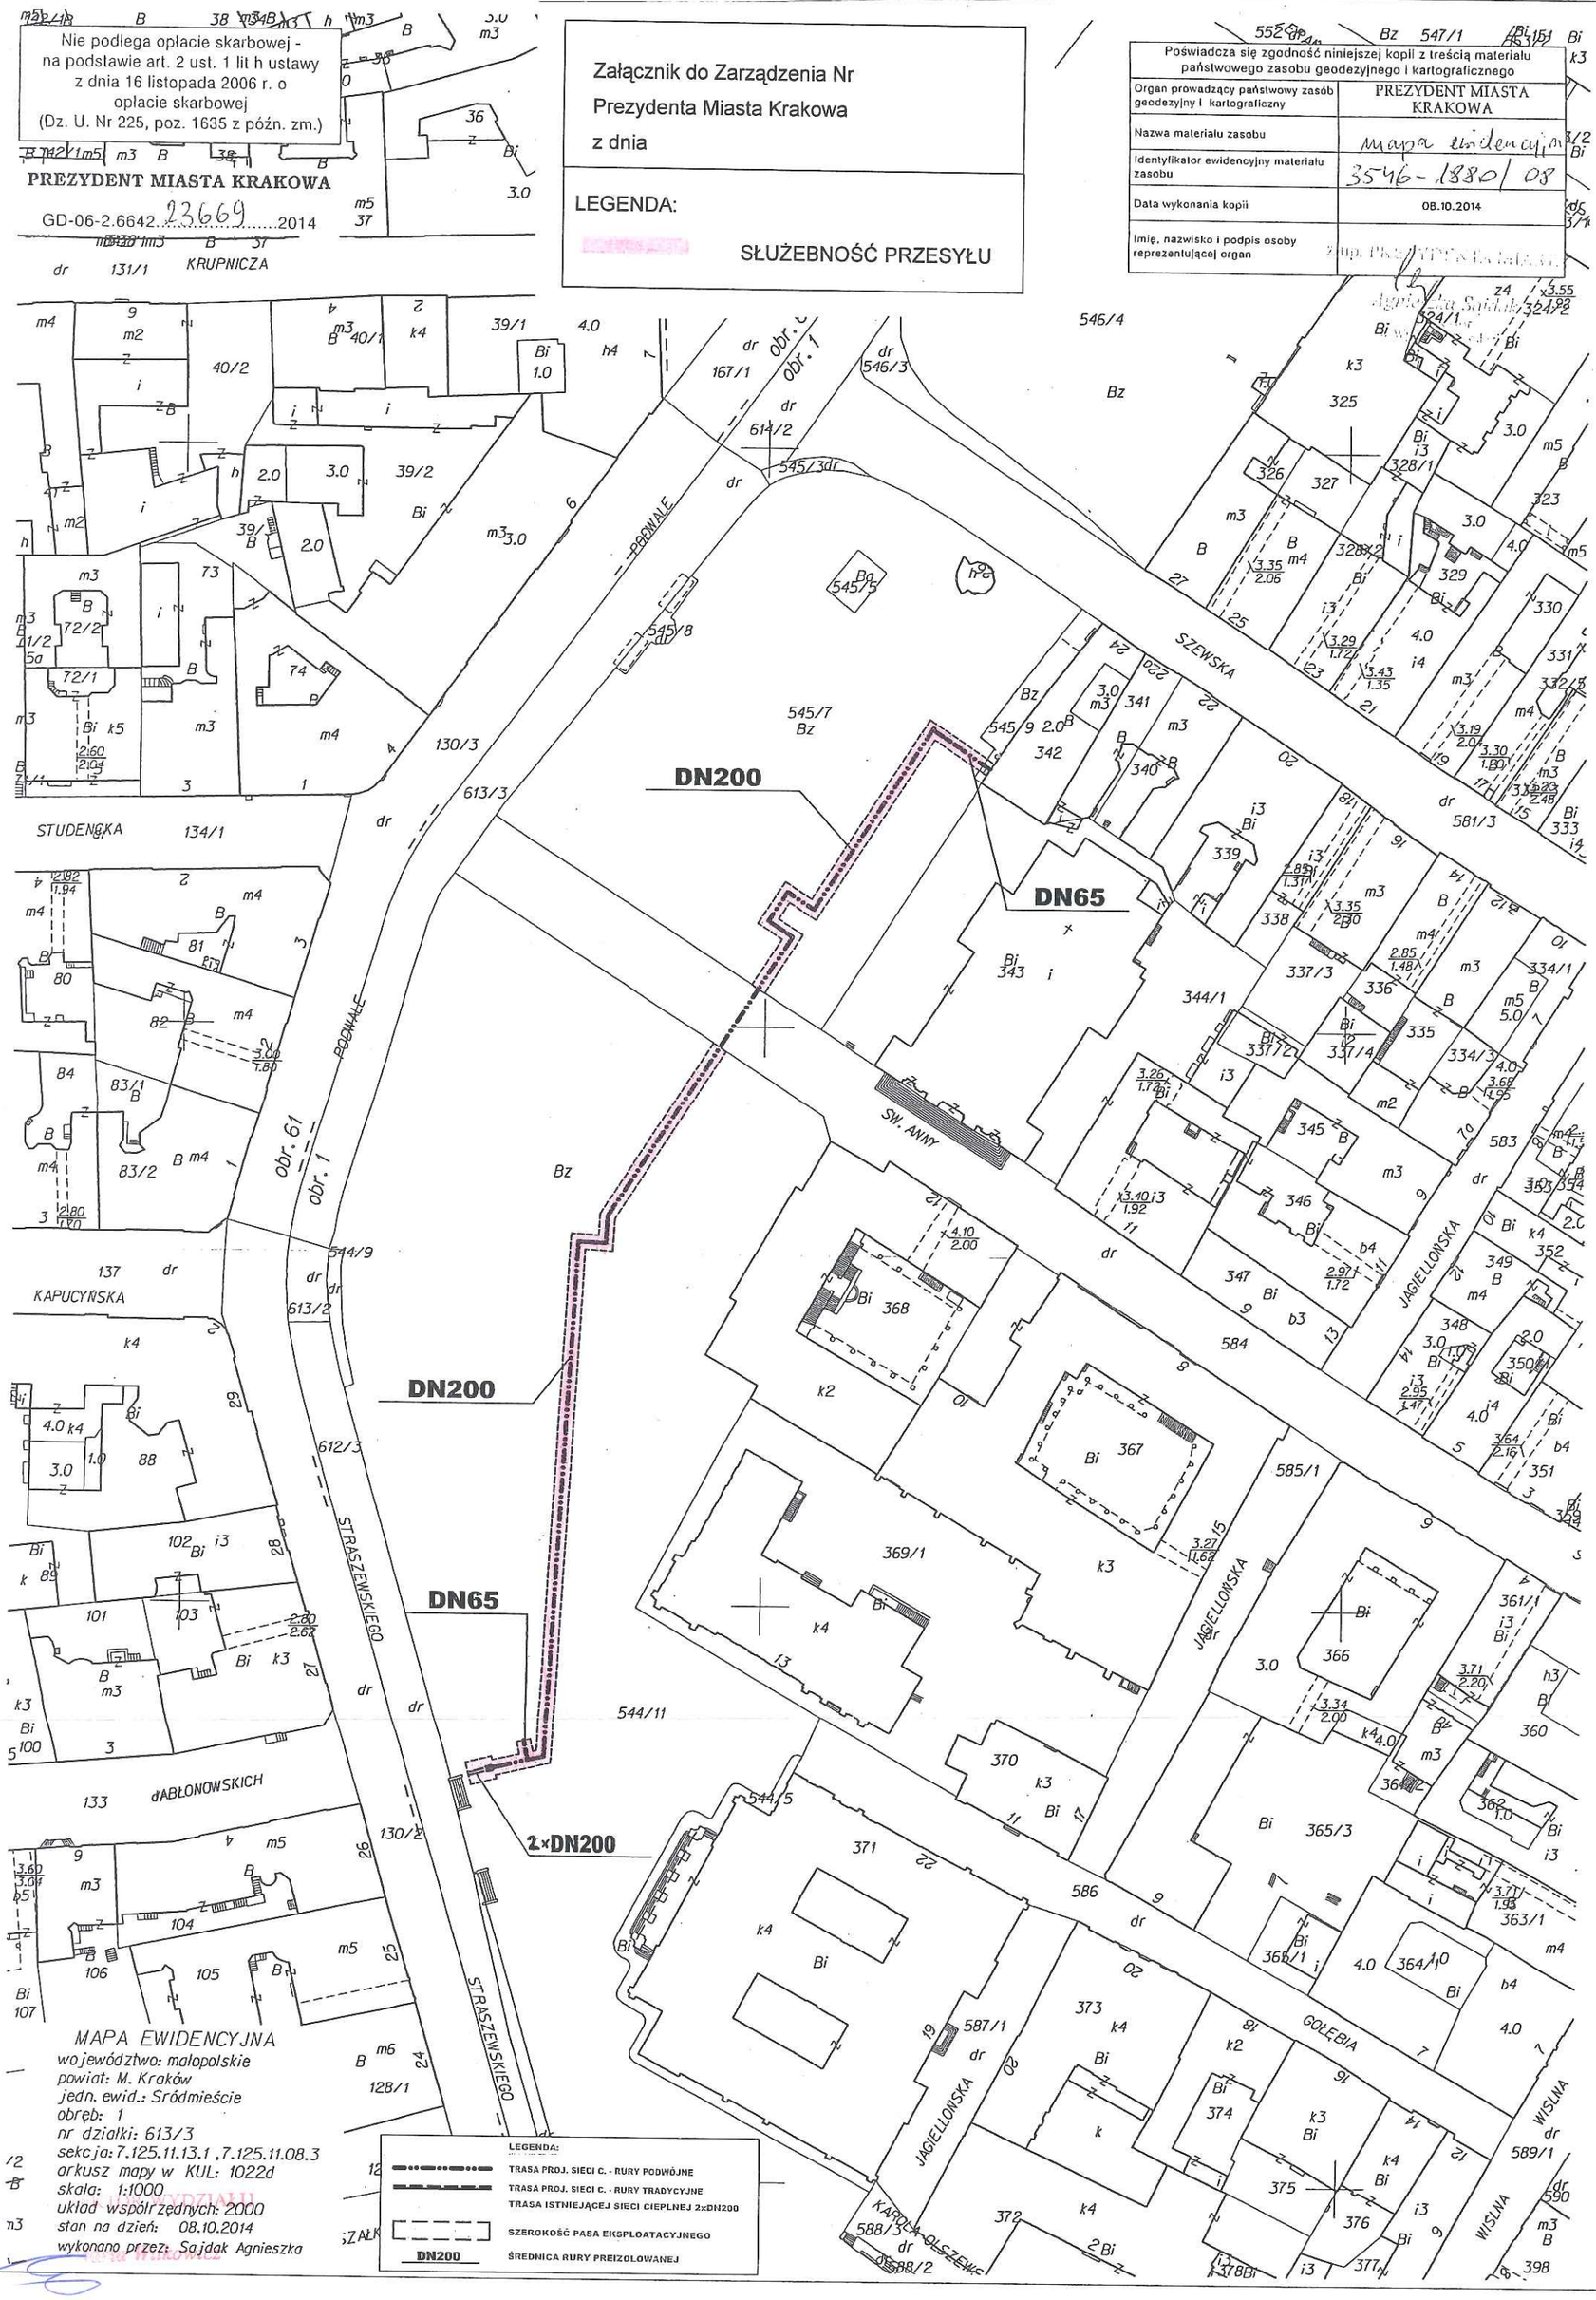

MAPA EWIDENCYJNA
województwo: małopolskie
powiat: M. Kraków
jedn. ewid.: Śródmieście
obręb: 1
nr działki: 613/3
sekcja: 7.125.11.13.1 ,7.125.11.08.3
arkusz mapy w KUL: 1022d
skala: 1:1000
układ współrzędnych: 2000
stan na dzień: 08.10.2014
wykonano przez: Sajdak Agnieszka

LEGENDA:
TRASA PROJ. SIECI C. - RURY PODWÓJNE
TRASA PROJ. SIECI C. - RURY TRADYCYJNE
TRASA ISTNIEJĄCEJ SIECI CIEPLNEJ 2xDN200
SZEROKOŚĆ PASA EKSPLOATACYJNEGO
DN200 ŚREDNICA RURY PREIZOLOWANEJ