

Załącznik graficzny
Do zarządzenia Nr Prezydenta Miasta Krakowa
Z dnia


m. Kraków
jedn. ewid. Nowa Huta
Mapa ewidencyjna
Obręb 59
Skala 1:1000

Przebieg służebności przejazdu, przechodu i przejścia z mediami po terenie części działki nr 69/11 stanowiącej własność Gminy Miejskiej Kraków na rzecz każdorazowych właścicieli działki nr 69/14

41/18 RIIla / 41/17 RIIla / ~~RIIla~~ 41/13 / 41/12 RIIla / 41/10 RIIla / ~~41/32~~

Poswiadcza się zgodność niniejszej kopii z treścią materiału państwowego zasobu geodezyjnego i kartograficznego

Organ prowadzący państwowy zasób geodezyjny i kartograficzny	PREZYDENT MIASTA KRAKOWA
Nazwa materiału zasobu	
Identyfikator ewidencyjny materiału zasobu	3705/0/01
Data wykonania kopii	29.06.2015
Imię, nazwisko i podpis osoby reprezentującej organ	

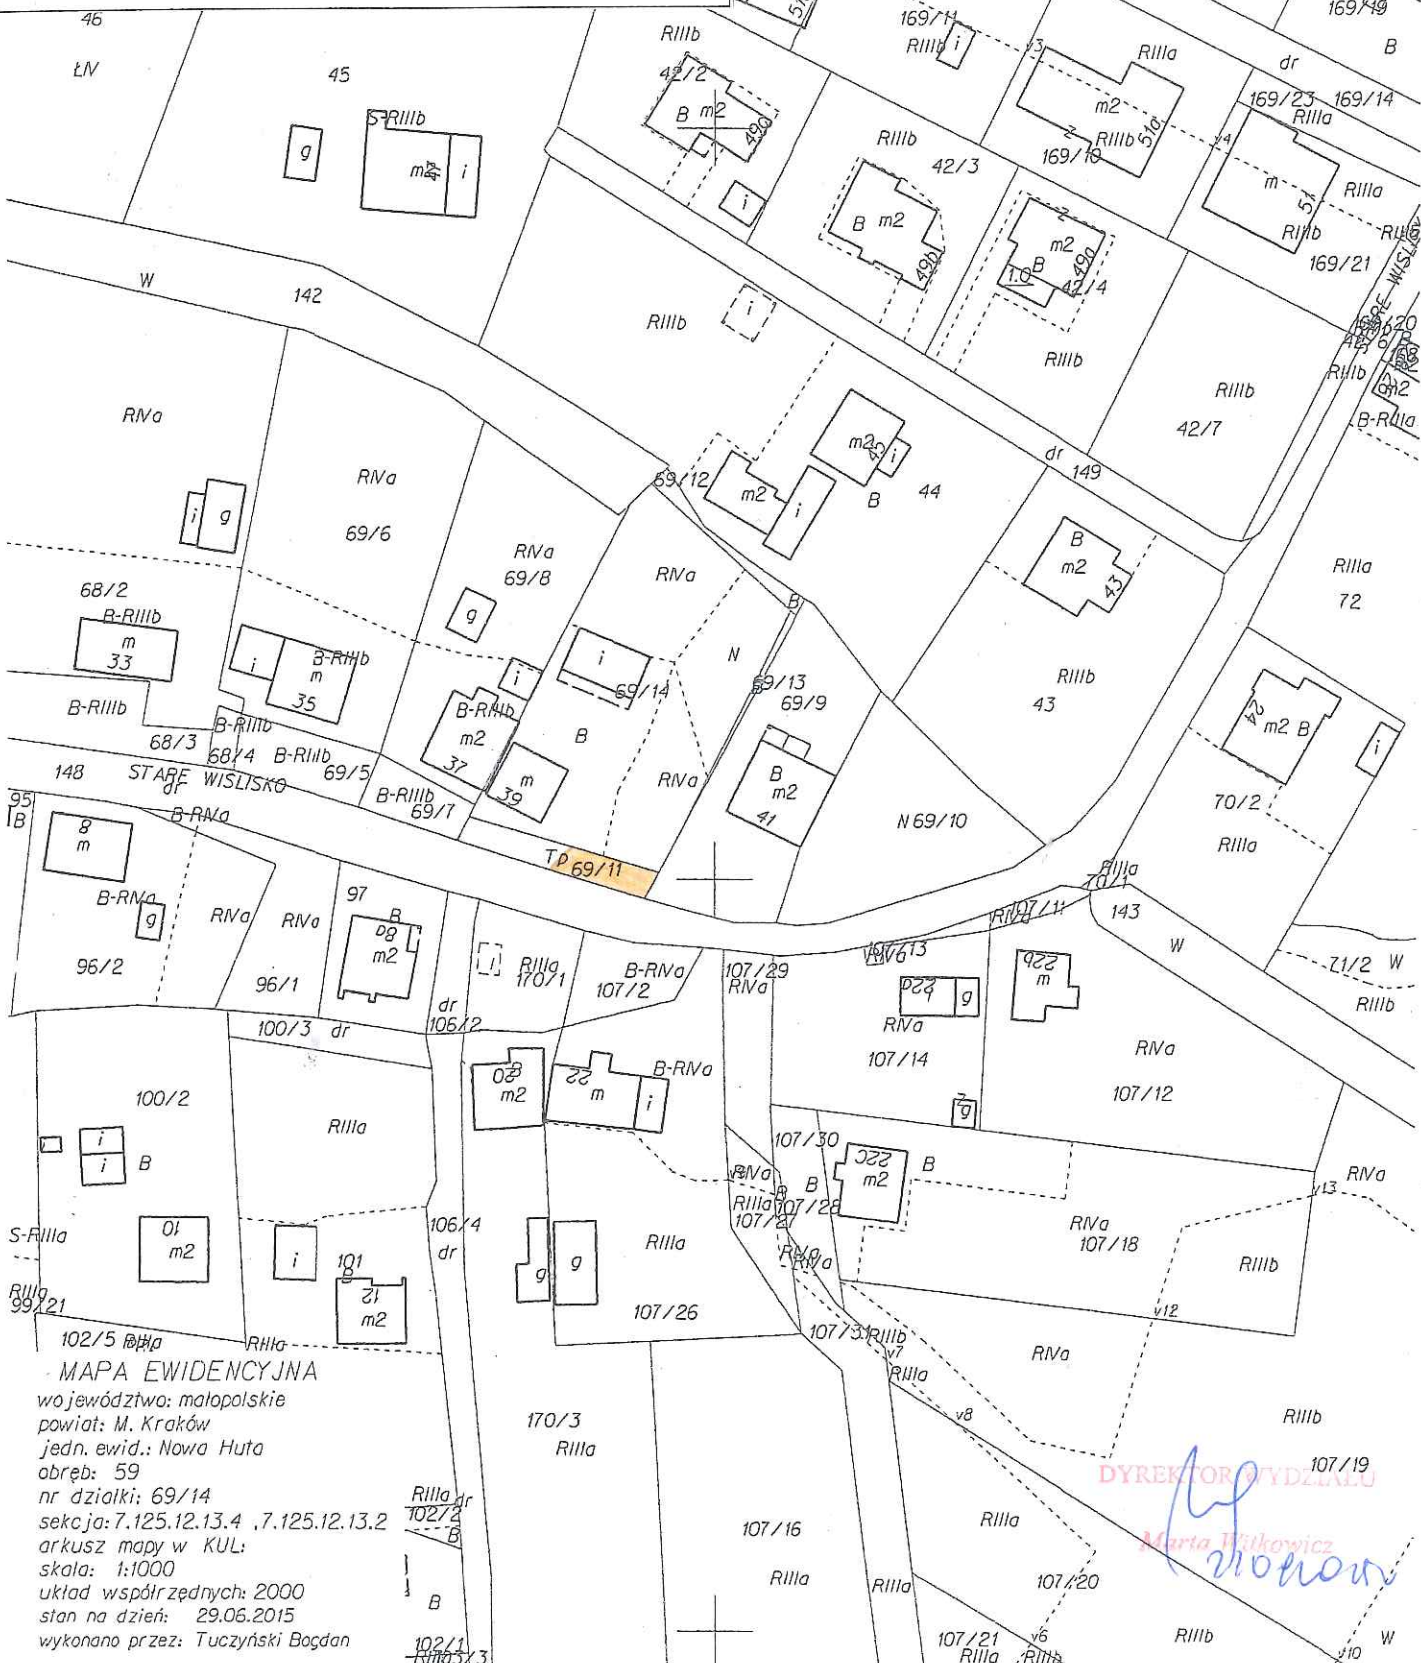

MAPA EWIDENCYJNA

województwo: małopolskie
powiat: M. Kraków
jedn. ewid.: Nowa Huta
obręb: 59
nr działki: 69/14
sekcja: 7.125.12.13.4, 7.125.12.13.2
arkusz mapy w KUL:
skala: 1:1000
układ współrzędnych: 2000
stan na dzień: 29.06.2015
wykonano przez: Tuczyński Boćdan

DYREKTOR WYDZIAŁU
Marta Wilkiewicz
Wolnowa

Niniejsza mapa ewidencyjna jest wydrukiem z bazy danych powiatowego zasobu geodezyjnego i kartograficznego, która powstała na podstawie pomiaru bezpośredniego oraz digitalizacji analogowej mapy ewidencyjnej.