URZĄD MIASTA KRAKOWA
WYDZIAŁ SKARBU MIASTA
31-523 Kraków, ul. Kasprowicza 29

ZAŁACZNIK GRAFICZNY
DO ZARZĄDZENIA NR
PREZYDENTA MIASTA KRAKOWA
Z DNIA

LEGENDA

SŁUŻEBNOŚĆ PRZESYŁU

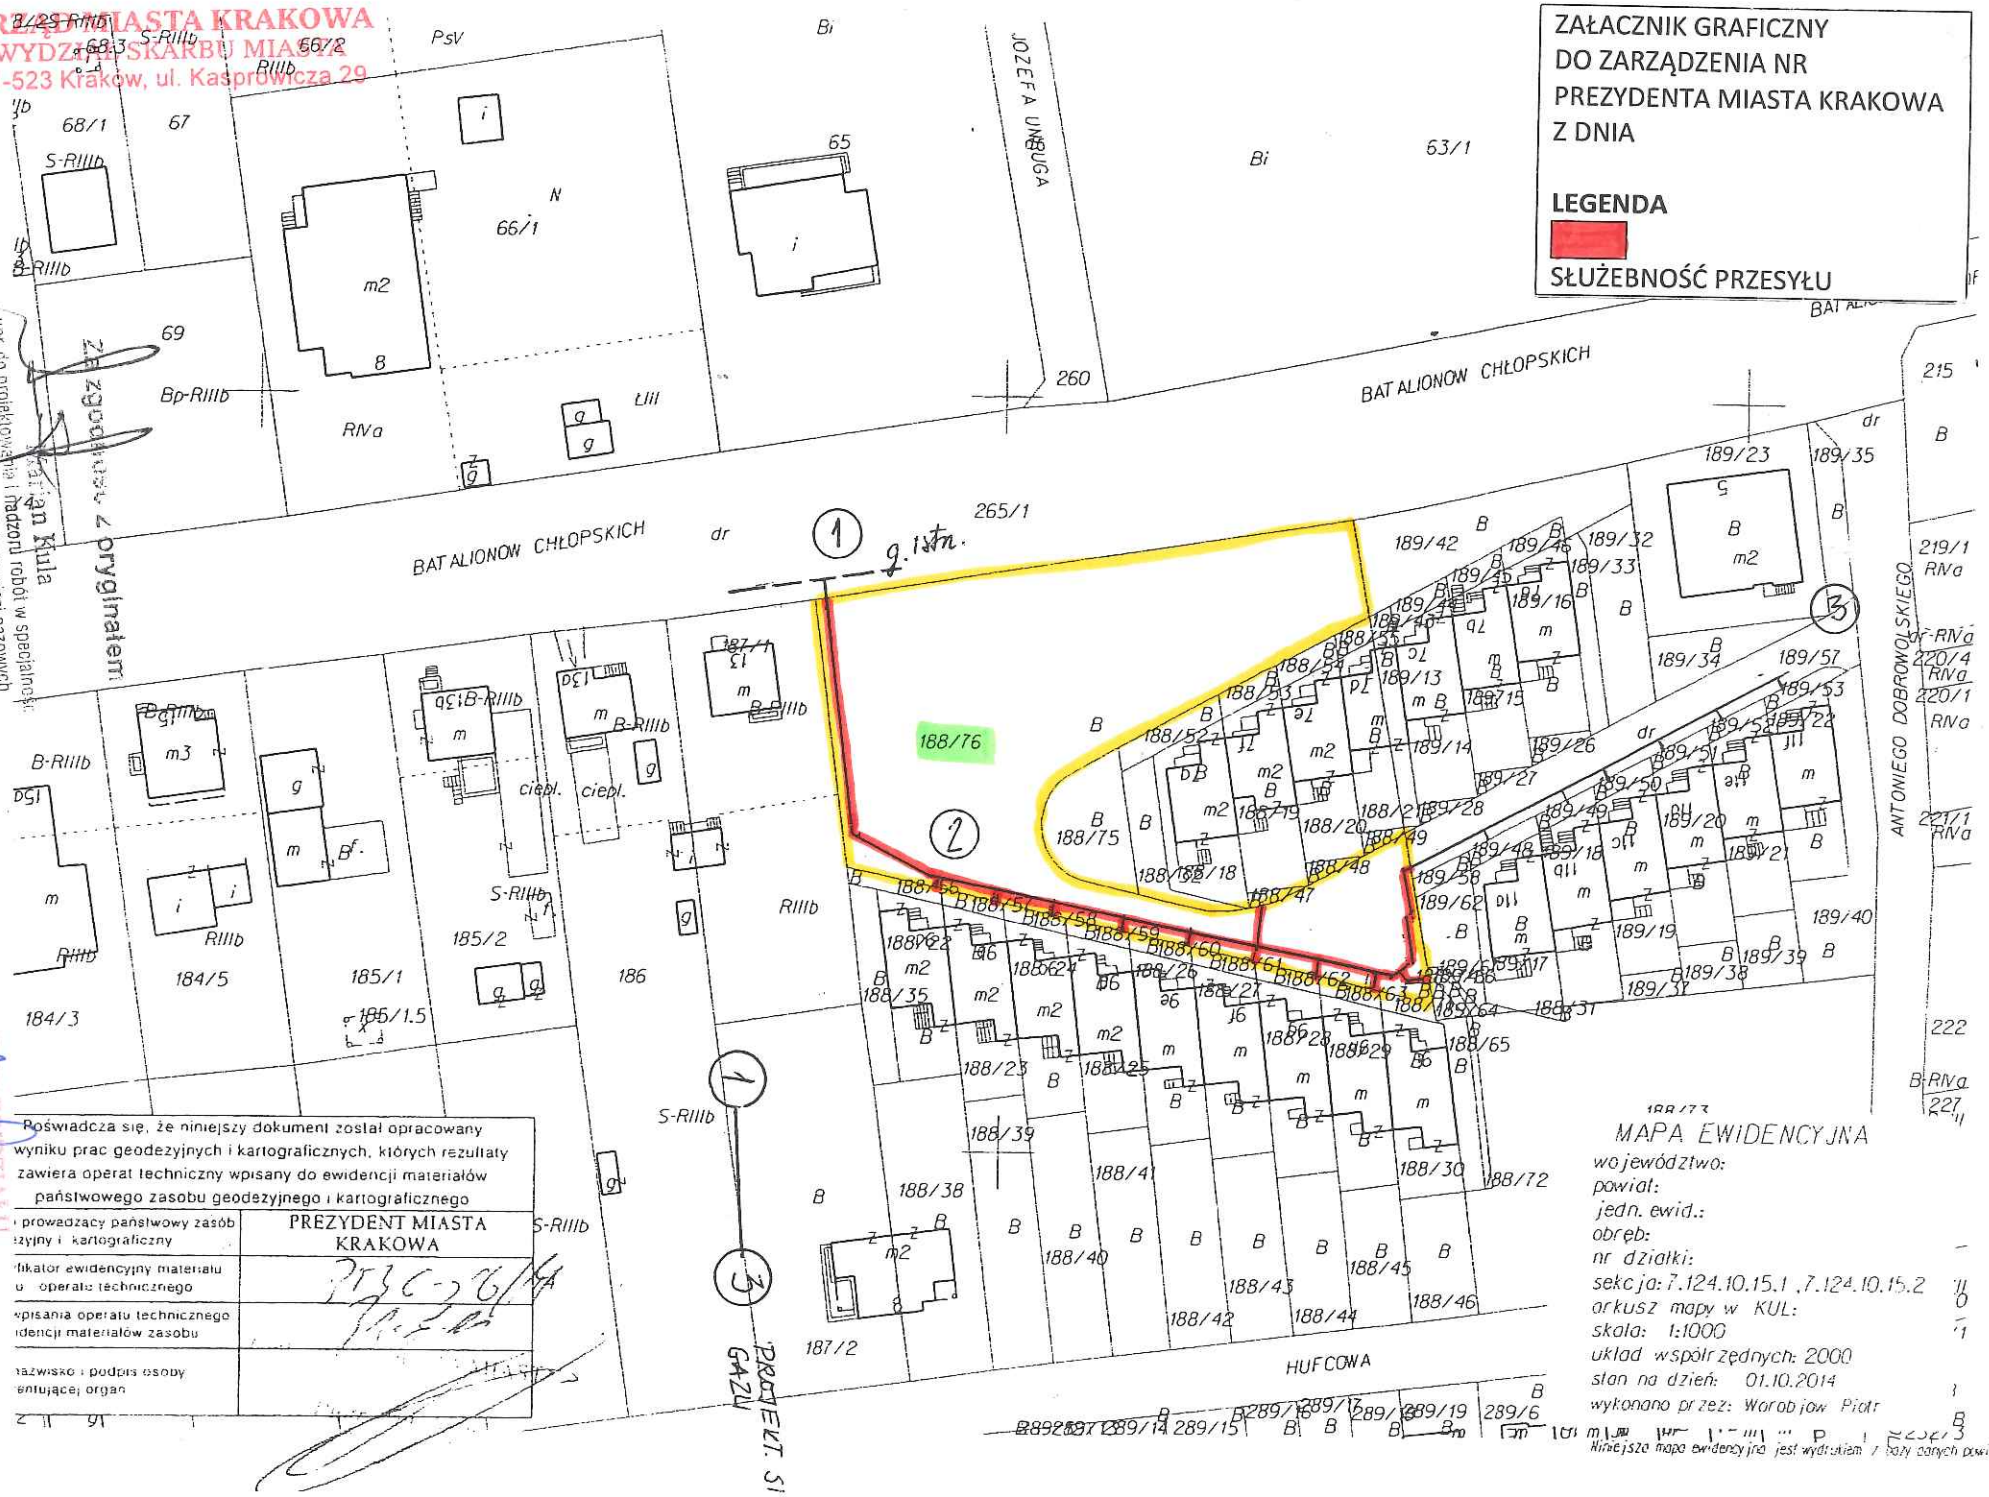

Poświadcza się, że niniejszy dokument został opracowany
wyniku prac geodezyjnych i kartograficznych, których rezultaty
zawiera operat techniczny wpisany do ewidencji materiałów
państwowego zasobu geodezyjnego i kartograficznego

prowadzący państwowy zasób ...zyjny i kartograficzny	PREZYDENT MIASTA KRAKOWA
...fikator ewidencyjny materiału ...u operatu technicznego	
...wpisania operatu technicznego ...idencji materiałów zasobu	
...nazwisko i podpis osoby ...entującej organ	

MAPA EWIDENCYJNA
województwo:
powiat:
jedn. ewid.:
obręb:
nr działki:
sekcja: 7.124.10.15.1 ,7.124.10.15.2
arkusz mapy w KUL:
skala: 1:1000
układ współrzędnych: 2000
stan na dzień: 01.10.2014
wykonano przez: Worobjow Piotr

Niniejsza mapa ewidencyjna jest wydrukiem z bazy danych powiatu

Zgodność z oryginałem
Marian Kula
upr. do projektowania i nadzoru robót w specjalności instalacyjno-inżynierskiej oraz sieci gazowych
nr upr. Up. 65/78 GP. I Upr. 137/90

DYREKTOR WYDZIAŁU
Marta Witkowska