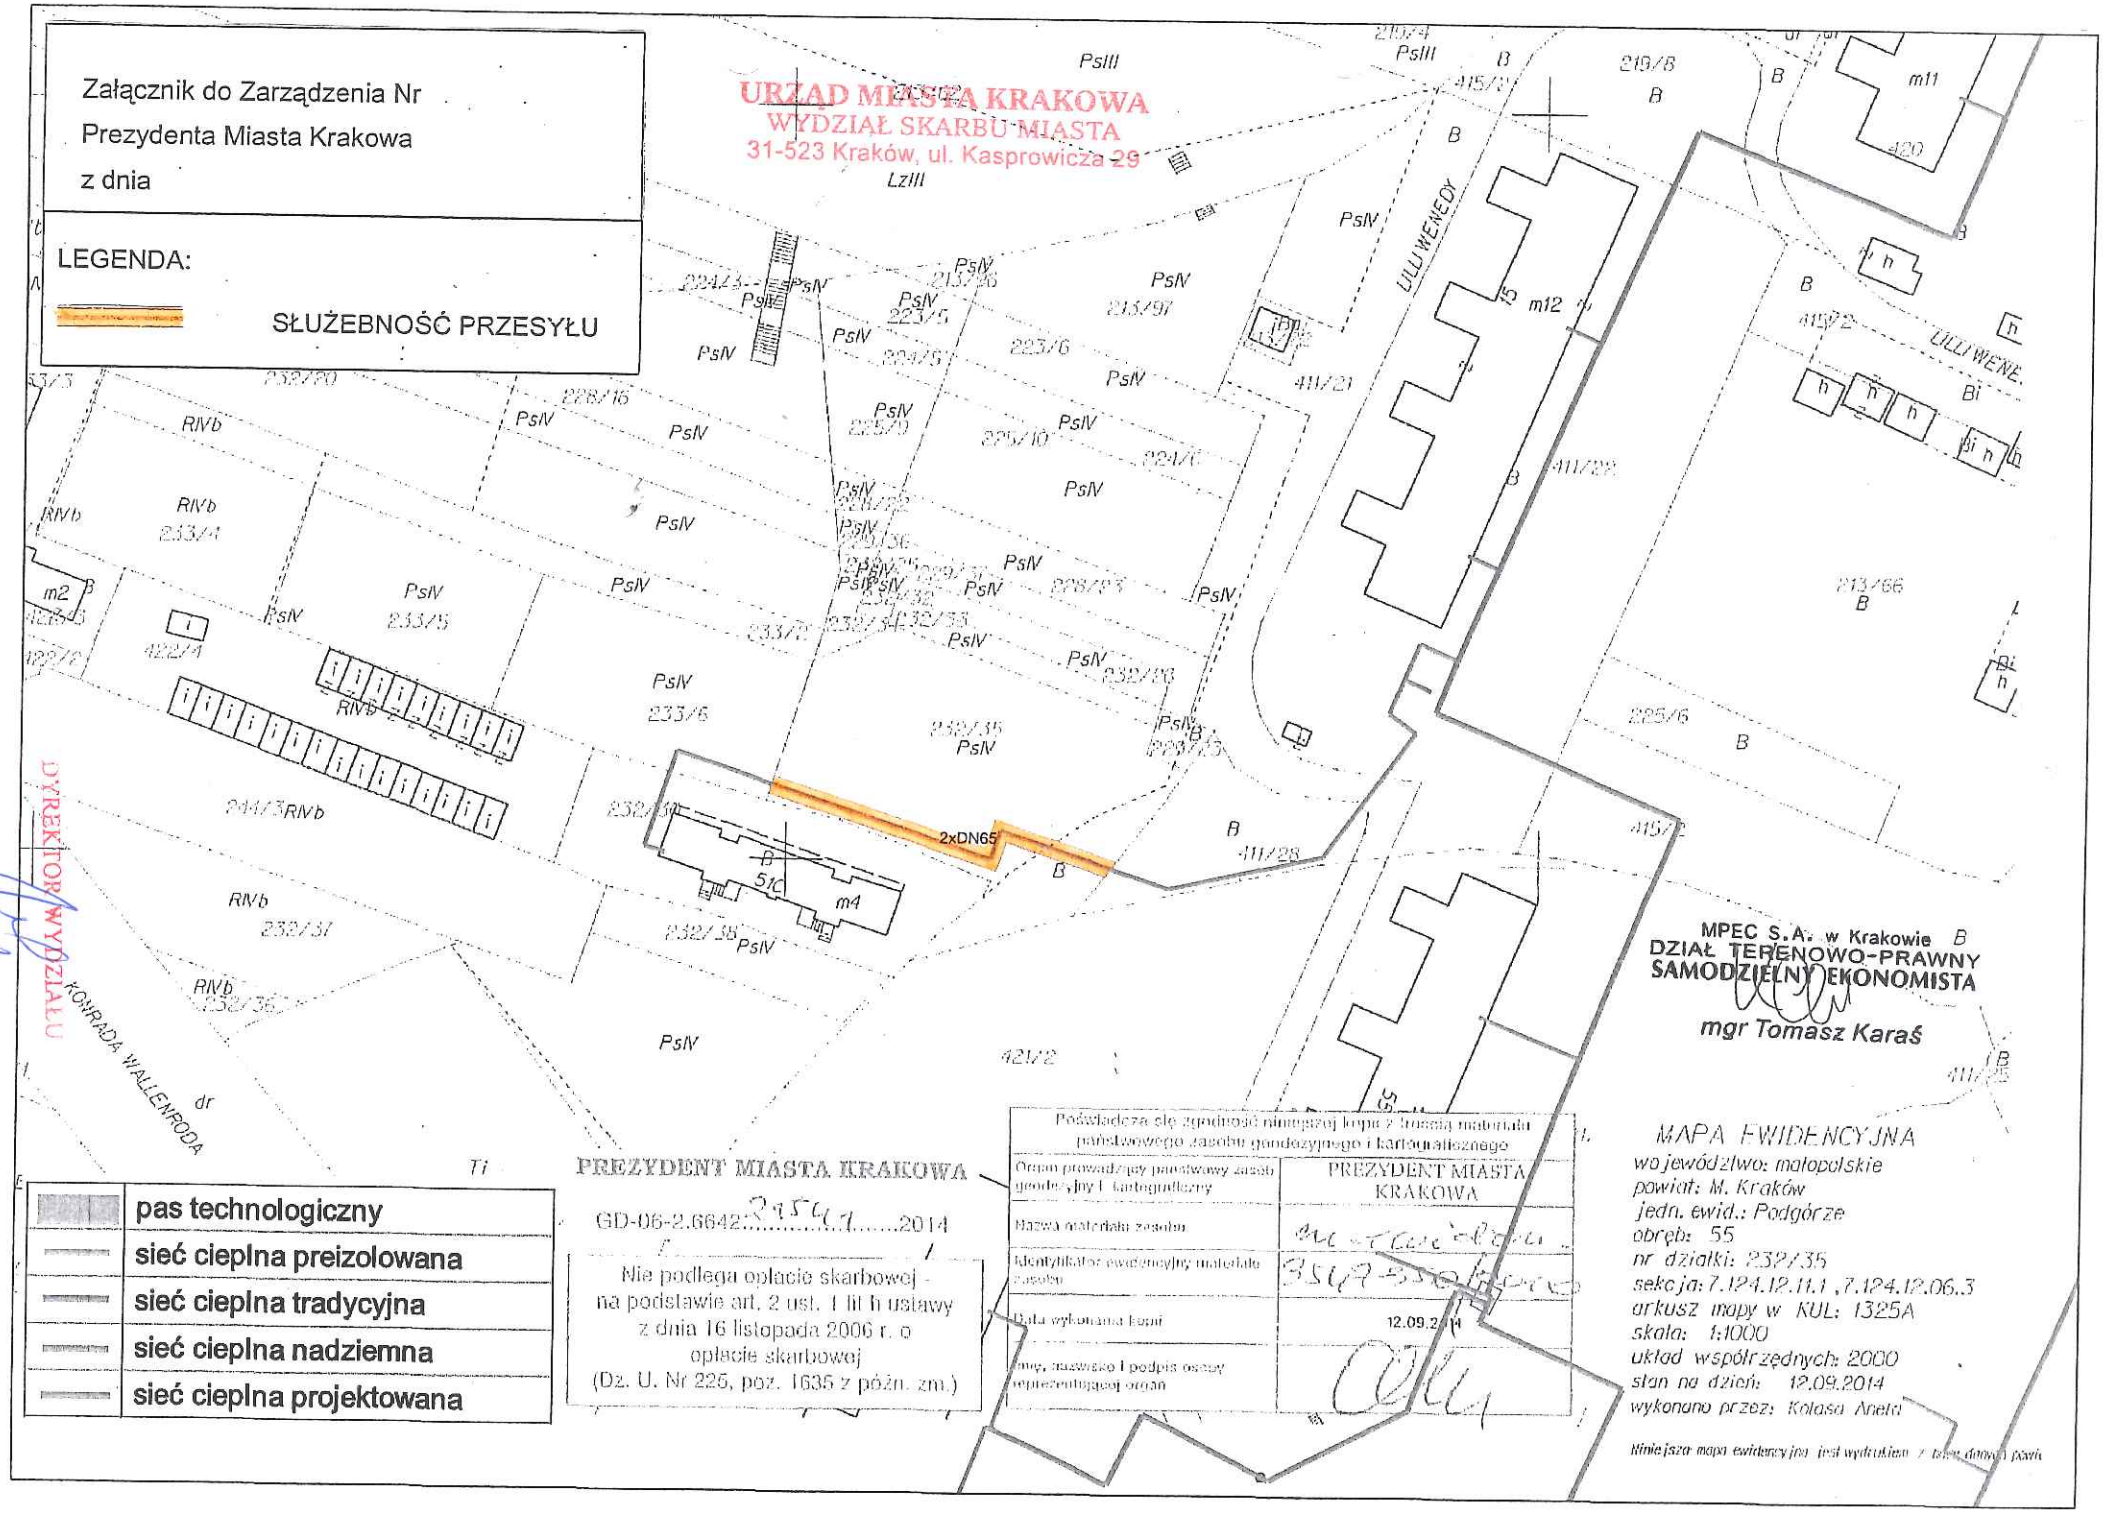
Załącznik do Zarządzenia Nr
Prezydenta Miasta Krakowa
z dnia
LEGENDA:
SŁUŻEBNOŚĆ PRZESYŁU
URZĄD MIASTA KRAKOWA
WYDZIAŁ SKARBU MIASTA
31-523 Kraków, ul. Kasprowicza 29
2xDN65
ULLI WENEDY
KONRADA WALLENRODA
pas technologiczny
sieć cieplna preizolowana
sieć cieplna tradycyjna
sieć cieplna nadziemna
sieć cieplna projektowana
PREZYDENT MIASTA KRAKOWA
GD-06-2.6642.2150.1.2014
Nie podlega opłacie skarbowej - na podstawie art. 2 ust. 1 lit h ustawy z dnia 16 listopada 2006 r. o opłacie skarbowej (Dz. U. Nr 225, poz. 1635 z późn. zm.)
Poświadcza się zgodność niniejszej kopii z treścią materiału państwowego zasobu geodezyjnego i kartograficznego
Organ prowadzący państwowy zasób geodezyjny i kartograficzny
PREZYDENT MIASTA KRAKOWA
Nazwa materiału zasobu
Identyfikator ewidencyjny materiału zasobu
Data wykonania kopii
12.09.2014
Imię, nazwisko i podpis osoby reprezentującej organ
MPEC S.A. w Krakowie
DZIAŁ TERENOWO-PRAWNY
SAMODZIELNY EKONOMISTA
mgr Tomasz Karaś
MAPA EWIDENCYJNA
województwo: małopolskie
powiat: M. Kraków
jedn. ewid.: Podgórze
obręb: 55
nr działki: 232/35
sekcja: 7.124.12.11.1 , 7.124.12.06.3
arkusz mapy w KUL: 1325A
skala: 1:1000
układ współrzędnych: 2000
stan na dzień: 12.09.2014
wykonano przez: Kolasa Aneta
Niniejsza mapa ewidencyjna jest wydrukiem z bazy danych gleb