


<p>Poświadcza się, że niniejszy dokument został opracowany w wyniku prac geodezyjnych i kartograficznych, których rezultaty zawiera operat techniczny wpisany do ewidencji materiałów państwowego zasobu geodezyjnego i kartograficznego</p> <p>Organ prowadzący państwowy zasób geodezyjny i kartograficzny</p> <p>Identyfikator ewidencyjny materiału zasobu - operatu technicznego</p> <p>Data wpisania operatu technicznego do ewidencji materiałów zasobu</p> <p>Imię, nazwisko i podpis osoby reprezentującej organ</p>	<p>PREZYDENT MIASTA KRAKOWA</p> <p>3536-376/1 dr</p> <p>31.05.14</p>
---	--

PREZYDENT MIASTA KRAKOWA  
GD-06-2.6642.....PS.6.....2015

MAPA EWIDENCYJNA  
województwo: małopolskie  
powiat: M. Kraków  
jedn. ewid.: Podgórze  
obrzeb: 1:1  
nr działki: 81/3, 81/5  
sekcja: 7.125.11.22.2, 7.125.11.17.4  
arkusz mapy w KUL: 1121D  
skala: 1:1000  
układ współrzędnych: 2000  
stan na dzień: 16.01.2015  
wykonano przez: Worobjów Piotr

Załącznik do Zarządzenia Nr  
Prezydenta Miasta Krakowa  
z dnia

LEGENDA:  
— SŁUŻEBNOŚĆ PRZESYŁU

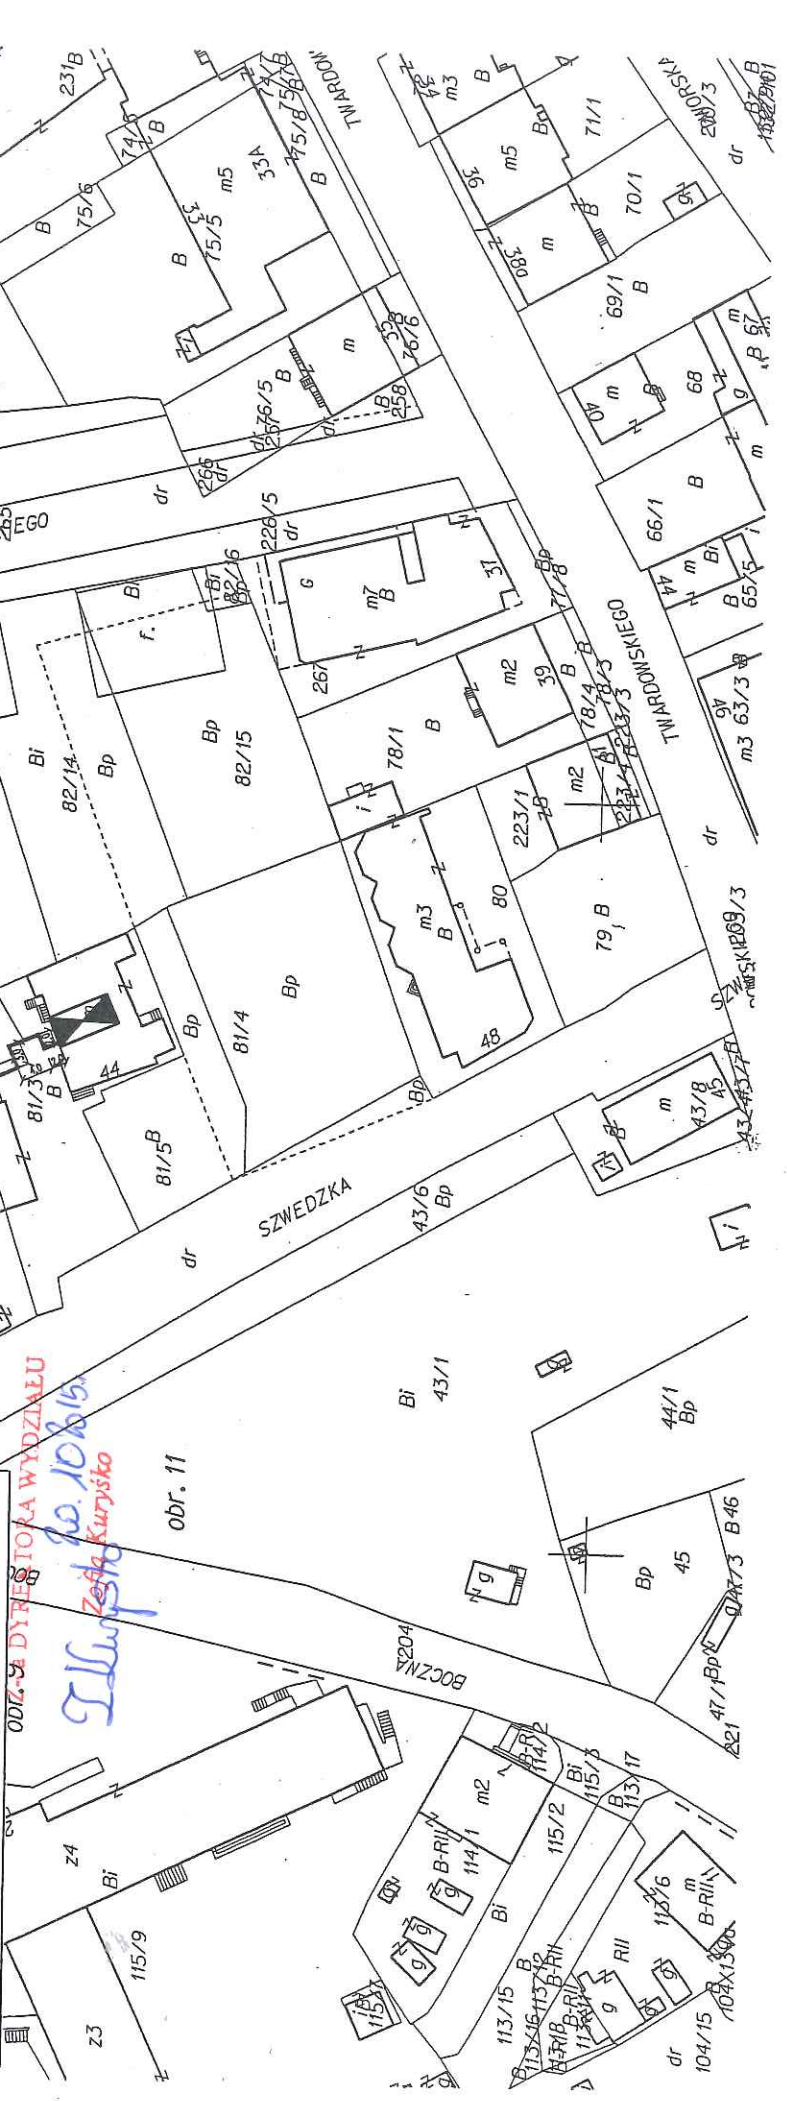

ODZ. 34 DYREKTORA WYDZIAŁU  
do 10.08.15  
Zdzisław Kurysko

obr. 11