


LEGENDA

 SŁUŻEBNOŚĆ PRZESYŁU

z tej kopii z treścią materiału
 i innego i kartograficznego
**PREZYDENT MIASTA
 KRAKOWA**
Wpisa Ewidencyjna
 546-356/2014
 25.04.2014
**PREZYDENTA MIASTA
 KRAKOWA**
Agnieszka Szydło
 Inspektor
 Wydział Geodezji
 65/1


PREZYDENT MIASTA KRAKOWA
 Grodzki Ośrodek Dokumentacji Geodezycznej i Kartograficznej
 31-526 Kraków, ul. Grunwaldzka 8
 Reprodukowanie, rozpowszechnianie i rozprowadzanie
 niniejszego dokumentu wymaga zezwolenia, o którym
 mowa w art. 18 ustawy z dnia 17 maja 1989 r. -
 Prawo geodezyjne i kartograficzne
 (Dz. U. z 2010 r. Nr 193, poz. 1287 z późn. zm.)
 Kraków 25.04.2014
 (data)
 (imię, nazwisko, podpis, stanowisko
 służbowe osoby (przewidywanej))
 65/1r

Nie podlega opłacie skarbowej -
 na podstawie art. 2 ust. 1 lit h ustawy
 z dnia 16 listopada 2006 r. o
 opłacie skarbowej
 (Dz. U. Nr 225, poz. 1635 z późn. zm.)

PREZYDENT MIASTA KRAKOWA
 GD-06-2.6642-10606-2014

Skala 1:1000
 Mapa powstała na podstawie aktualnej mapy
 ewidencji gruntów oraz na podstawie aktualnych
 danych dotyczących przebiegu sieci wodociagowych i
 kanalizacyjnych ujawnionych w Systemie Informacji
 Przestrzennej MPWIK S.A.
KIEROWNIK
 Działu Dokumentacji Cyfrowej
Pawel Myszczyszyn
 07-05-2014
 Data i podpis

Działka 33 obręb 7 Podgórze
 Kanaf DN250 - 3,81mb
 Kanaf DN300 - 419,2mb
 Woda DN150 - 13,39mb
 Pas dla działki - 913,86m2

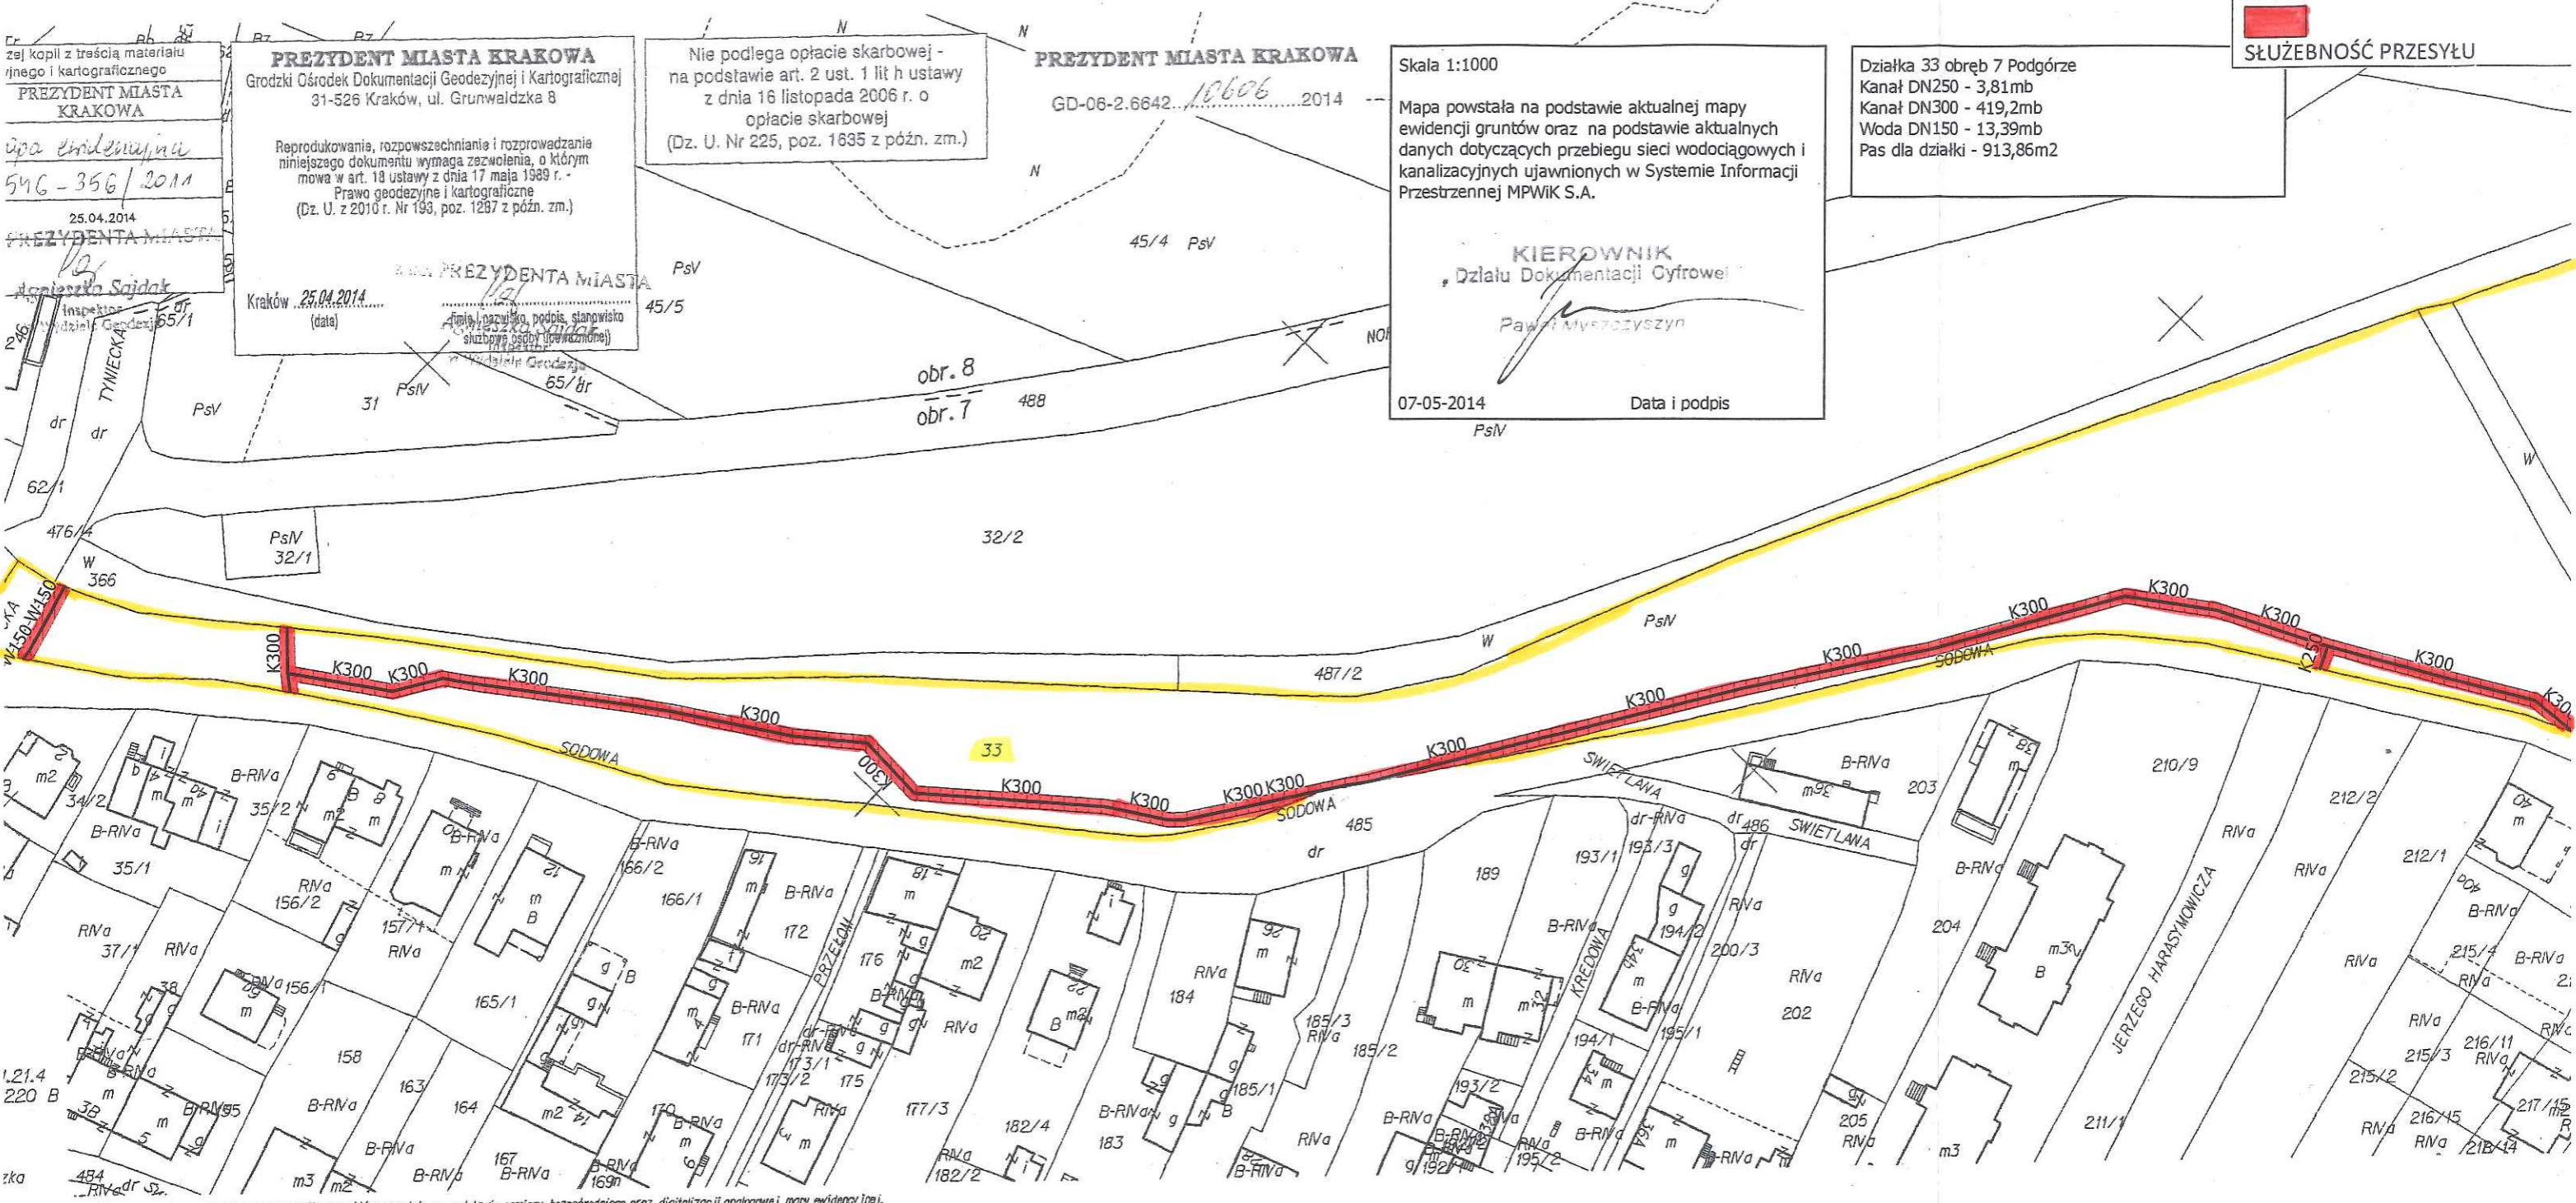

* bazy danych państwowego zasobu geodezyjnego i kartograficznego, która powstała na podstawie pomiaru bezpośredniego oraz digitalizacji analogowej mapy ewidencyjnej.

Z-ca DYREKTORA WYDZIAŁU
 04.03.15
[Signature]