
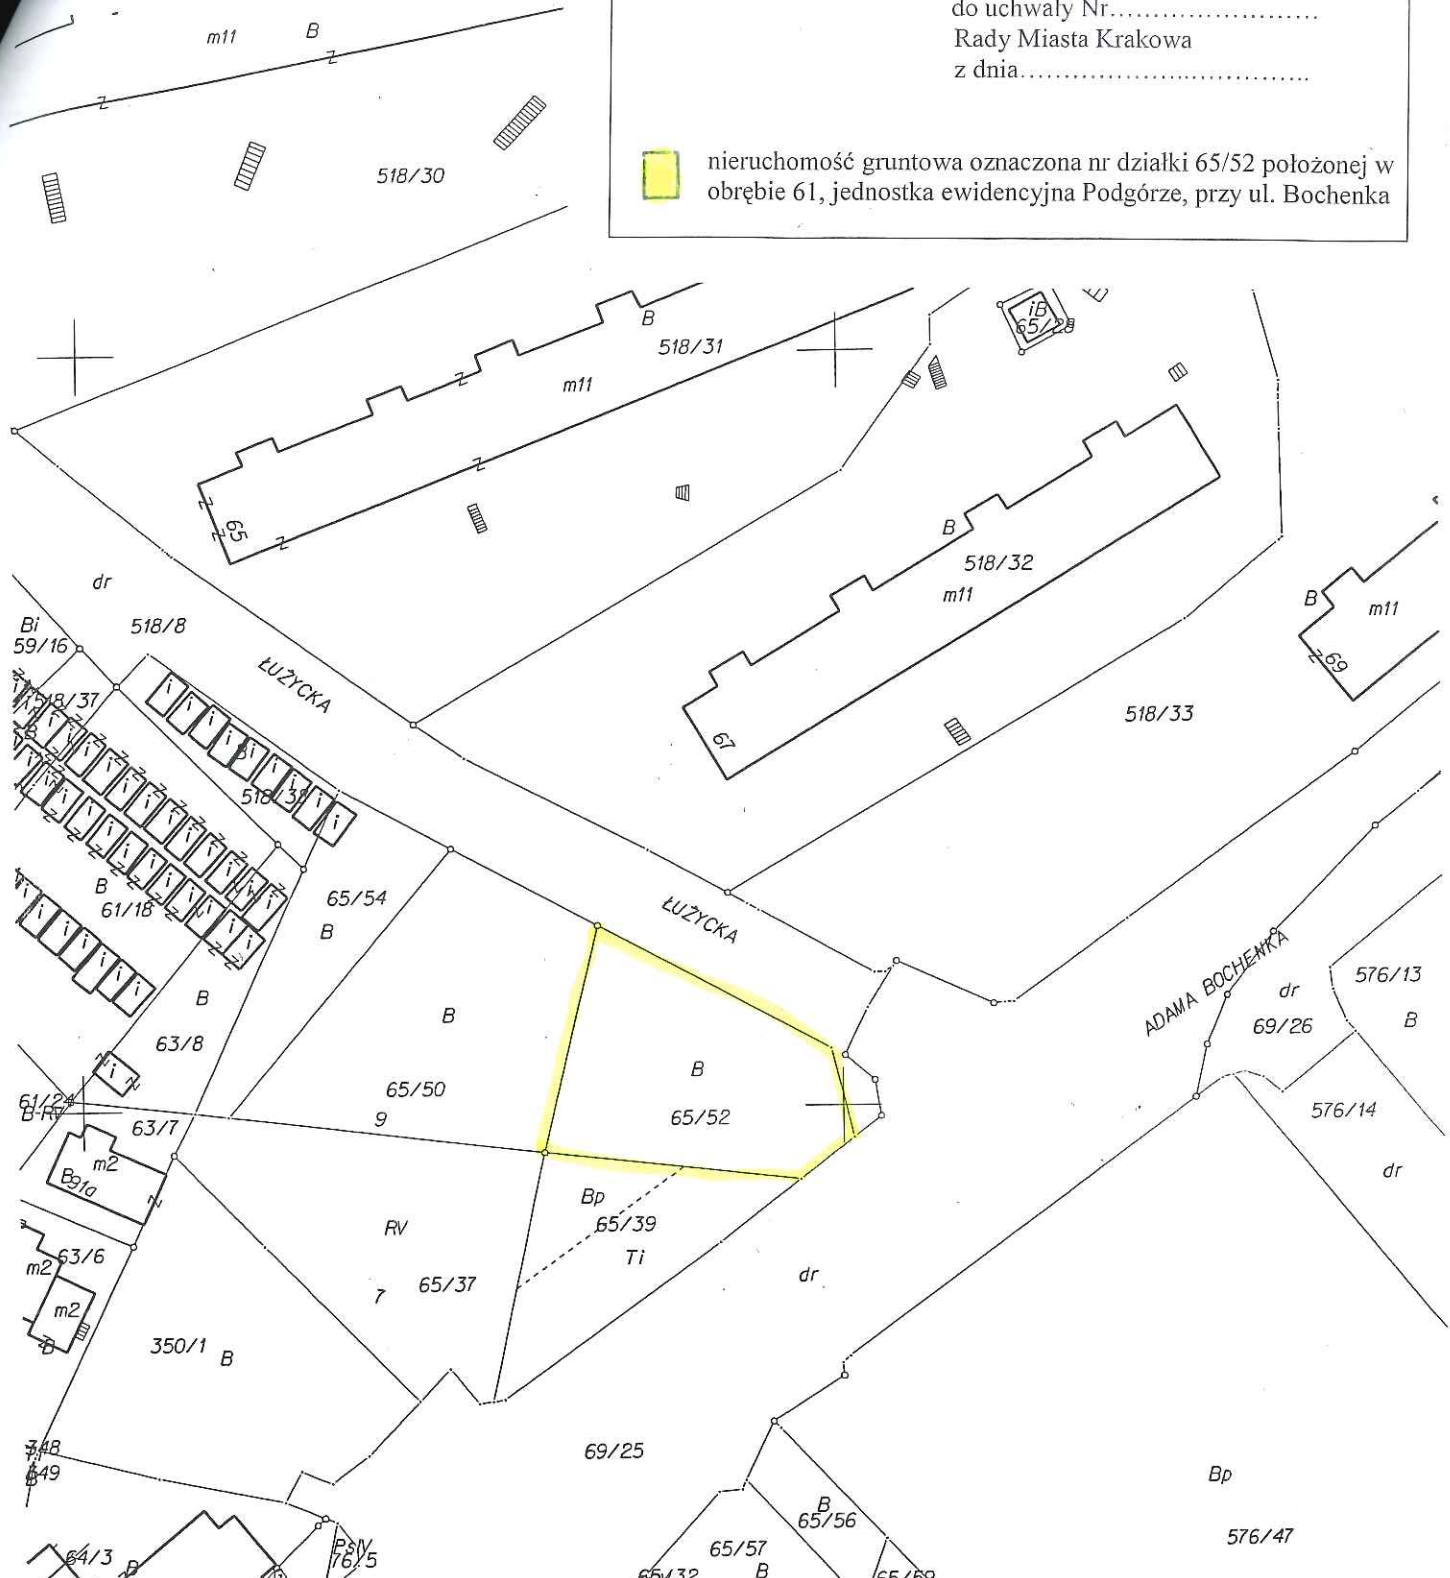


załącznik graficzny
do uchwały Nr.....
Rady Miasta Krakowa
z dnia.....

 nieruchomość gruntowa oznaczona nr działki 65/52 położonej w
obrębie 61, jednostka ewidencyjna Podgórze, przy ul. Bochenka



MAPA EWIDENCYJNA
województwo: małopolskie
powiat: M. Kraków
jedn. ewid.: Podgórze
obręb: 61
nr działki: 65/52
sekcja: 7.124.11.19.2, 7.124.11.20.1, 7.124.11.14.4, 7.124.11.15.3
arkusz mapy w KUL: 1323D
skala: 1:1000
układ współrzędnych: 2000
stan na dzień: 21.10.2013
wykonano przez: Tuczyński Bogdan

PREZYDENT MIASTA KRAKOWA
Grodzki Ośrodek Dokumentacji Geodezyjnej i Kartograficznej
31-526 Kraków, ul. Grunwaldzka 8

Reprodukowanie, rozpowszechnianie i rozprowadzanie
niniejszego dokumentu wymaga zezwolenia, o którym
mowa w art. 18 ustawy z dnia 17 maja 1989 r. -
Prawo geodezyjne i kartograficzne
(Dz. U. z 2010 r. Nr 193, poz. 1287 z późn. zm.)

Kraków, 21.10.2013.....
(data) (imię i nazwisko, podpis, stanowisko
służbowe osoby upoważnionej)

PREZYDENT MIASTA KRAKOWA
Grodzki Ośrodek Dokumentacji Geodezyjnej i Kartograficznej
31-526 Kraków, ul. Grunwaldzka 8

Poświadczam zgodność niniejszej mapy z oryginałem
przyjętym do państwowego zasobu geodezyjnego
i kartograficznego w dniu 21.10.2013
i zaewidencjonowanym pod nr 3029/13/1-1.

Niniejsza mapa nie może służyć do celów projektowych

Kraków, 21.10.2013.....
(data) (imię i nazwisko, podpis, stanowisko
służbowe osoby upoważnionej)

Marta Witkiewicz

Niniejsza mapa jest kopią i została wygenerowana z bazy danych powiatowego zasobu geodezyjnego i kartograficznego. Nie odpowiada na podstawie porównania z oryginałem mapy geodezyjnej i kartograficznej. Wzrostła na podstawie porównania z oryginałem mapy geodezyjnej i kartograficznej. Wzrostła na podstawie porównania z oryginałem mapy geodezyjnej i kartograficznej.