


286/26	B	dr	329	405/11	131/10	B	130/1	Bp-R111a
Przebieg linii kablowej z przebiegiem wzdłuż linii kolejowej								
31-520 Kraków ul. Kasprzajska 29								
Organ prowadzący geodezyjny i kartograficzny								
PREZYDENT MIASTA KRAKOWA								
Nazwa materiału zasobu								
mapa ewidencyjna								
Identyfikator ewidencyjny materiału zasobu								
85100-330/206								
Data wykonania kopii								
01.12.2015								
Imię, nazwisko i podpis osoby reprezentującej organ								
<i>[Signature]</i>								

Załącznik do Zarządzenia Nr
Prezydenta Miasta Krakowa
z dnia

LEGENDA:



SŁUŻEBNOŚĆ PRZESYŁU

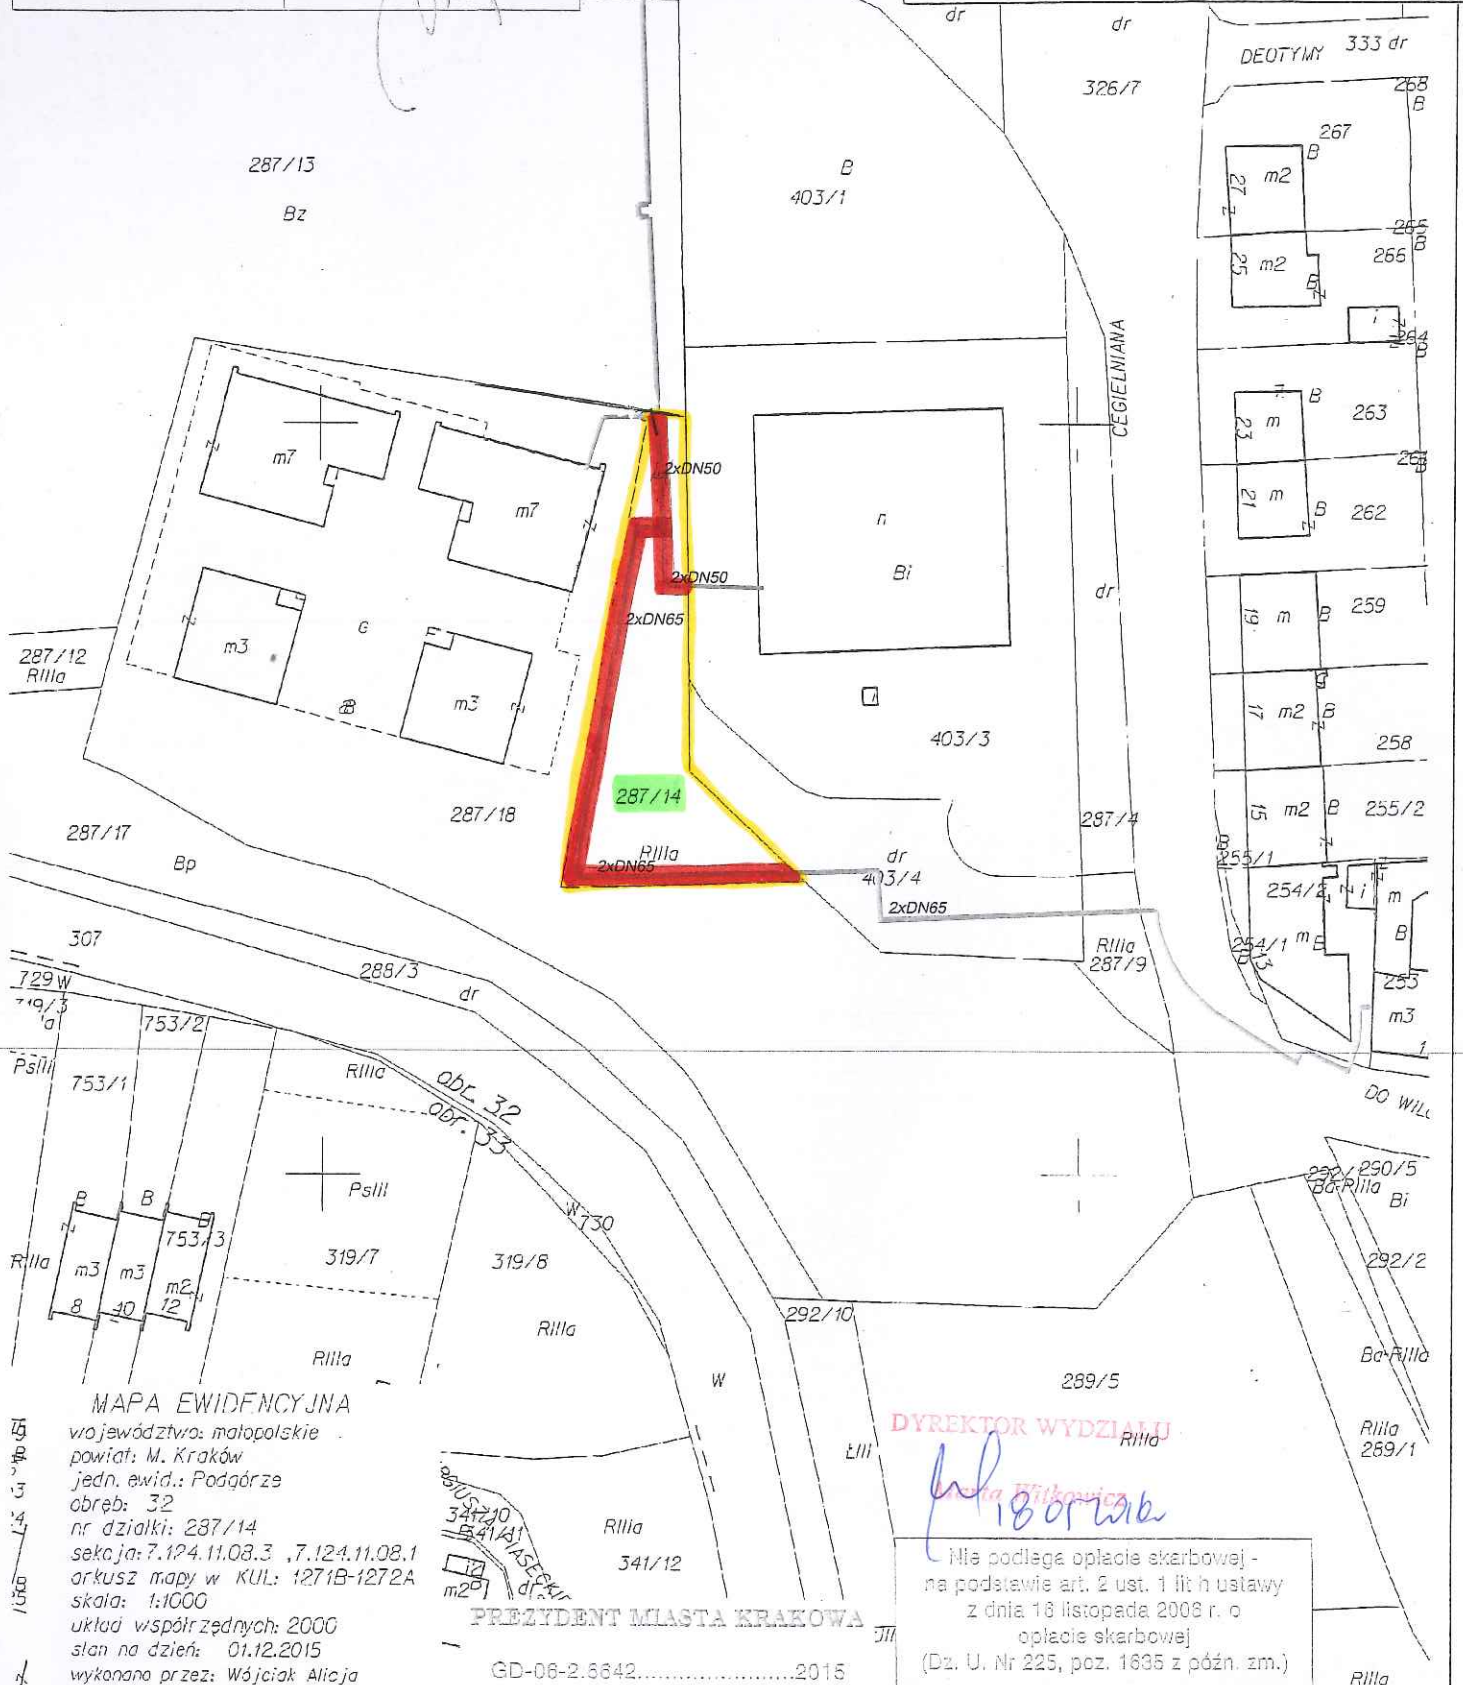

MAPA EWIDENCYJNA
województwo: małopolskie
powiat: M. Kraków
jedn. ewid.: Podgórze
obręb: 32
nr działki: 287/14
sekcja: 7.124.11.08.3, 7.124.11.08.1
arkusz mapy w KUL: 1271B-1272A
skala: 1:1000
układ współrzędnych: 2000
stan na dzień: 01.12.2015
wykonano przez: Wójcicki Alicja

PREZYDENT MIASTA KRAKOWA
GD-06-2.6642.....2015

DYREKTOR WYDZIAŁU

[Signature]
18.01.2016

Nie podlega opłacie skarbowej -
na podstawie art. 2 ust. 1 lit h ustawy
z dnia 16 listopada 2006 r. o
opłacie skarbowej
(Dz. U. Nr 225, poz. 1695 z późn. zm.)