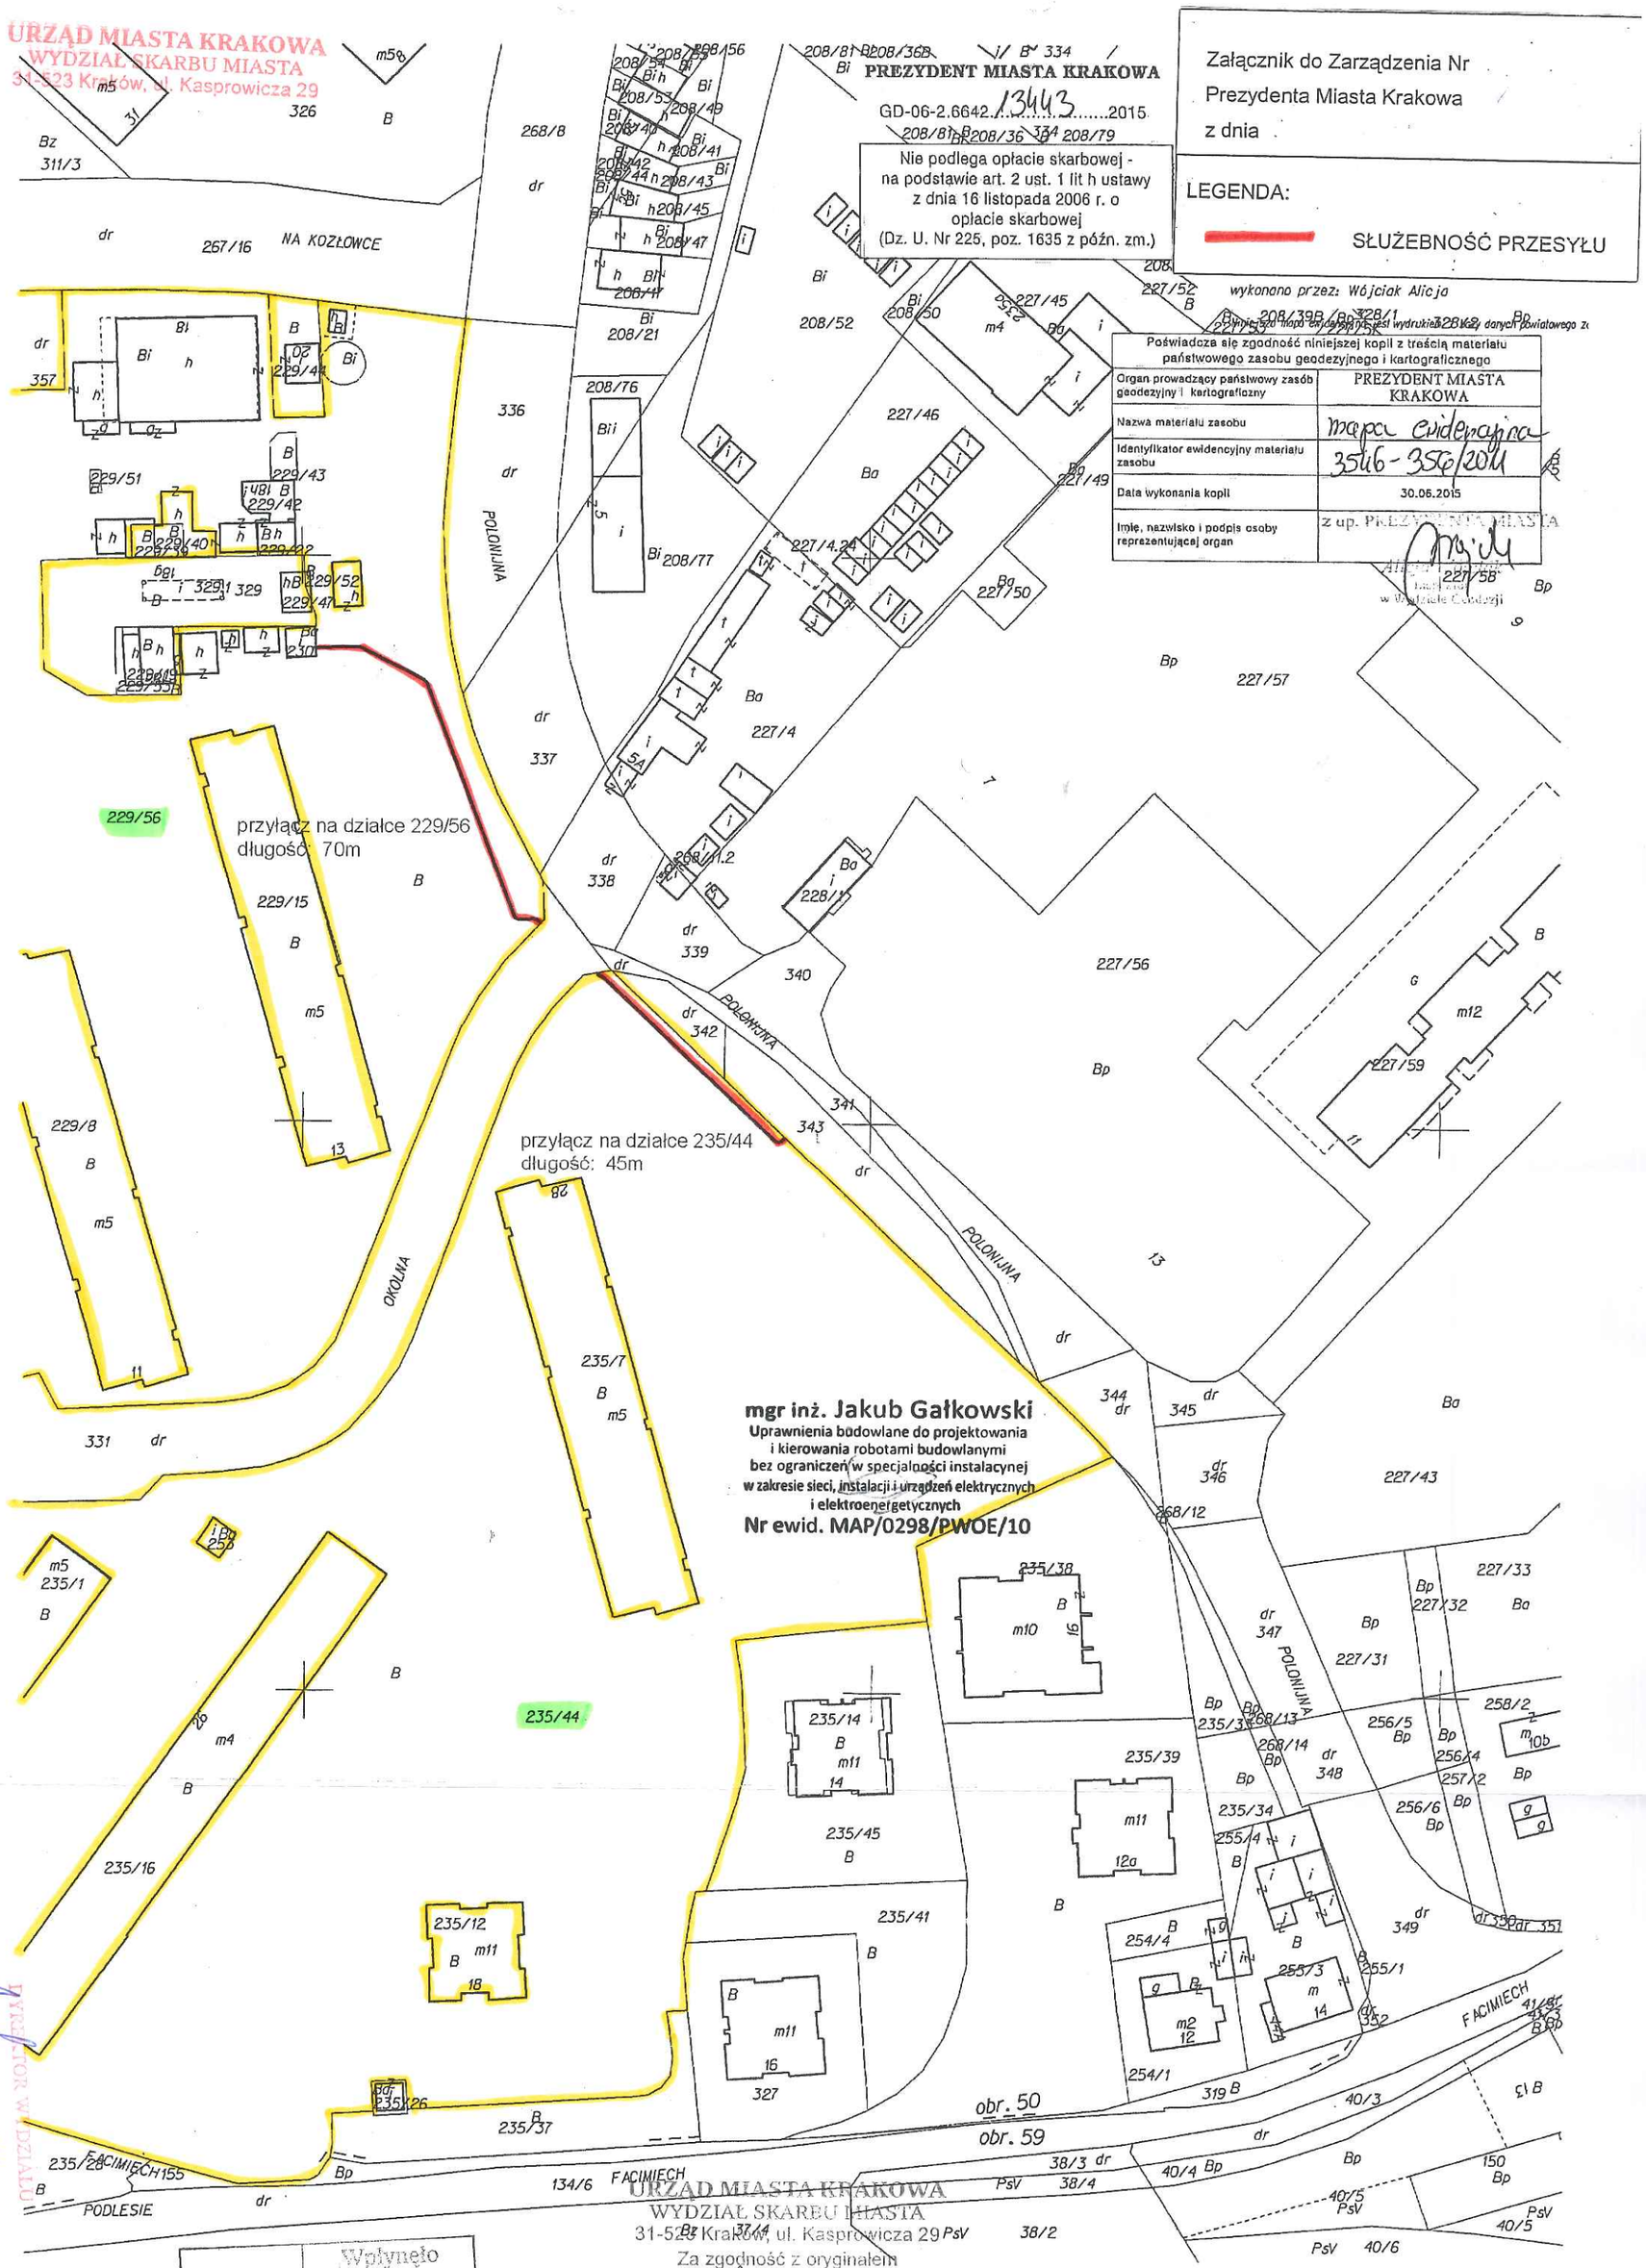

URZĄD MIASTA KRAKOWA
WYDZIAŁ SKARBU MIASTA
31-523 Kraków, ul. Kasprowicza 29
PREZYDENT MIASTA KRAKOWA
GD-06-2.6642.13443.....2015
Nie podlega opłacie skarbowej - na podstawie art. 2 ust. 1 lit h ustawy z dnia 16 listopada 2006 r. o opłacie skarbowej (Dz. U. Nr 225, poz. 1635 z późn. zm.)
Załącznik do Zarządzenia Nr
Prezydenta Miasta Krakowa
z dnia
LEGENDA:
SŁUŻEBNOŚĆ PRZESYŁU
wykonano przez: Wójciak Alicja
Poświadcza się zgodność niniejszej kopii z treścią materiału państwowego zasobu geodezyjnego i kartograficznego
Organ prowadzący państwowy zasób geodezyjny i kartograficzny
PREZYDENT MIASTA KRAKOWA
Nazwa materiału zasobu
mapa ewidencyjna
Identyfikator ewidencyjny materiału zasobu
3546-356/2011
Data wykonania kopii
30.06.2015
Imię, nazwisko i podpis osoby reprezentującej organ
z up. PREZYDENTA MIASTA
NA KOZŁOWCE
POLONIJNA
OKOLNA
FACIMIECH
PODLESIE
obr. 50
obr. 59
przyłącz na działce 229/56
długość: 70m
przyłącz na działce 235/44
długość: 45m
mgr inż. Jakub Gałkowski
Uprawnienia budowlane do projektowania i kierowania robotami budowlanymi bez ograniczeń w specjalności instalacyjnej w zakresie sieci, instalacji i urządzeń elektrycznych i elektroenergetycznych
Nr ewid. MAP/0298/PWOE/10
URZĄD MIASTA KRAKOWA
WYDZIAŁ SKARBU MIASTA
31-523 Kraków, ul. Kasprowicza 29
Za zgodność z oryginałem
INSPEKTOR
Anna Tabak 30.06.2015
GS-08
Wpłynęło
dnia 30.06.2015
podpis