Poświadcza się zgodność niniejszej kopii z treścią materiału państwowego zasobu geodezyjnego i kartograficznego	
Organ prowadzący państwowy zasób geodezyjny i kartograficzny	PREZYDENT MIASTA KRAKOWA
Nazwa materiału zasobu	mapa ewidencyjna
Identyfikator ewidencyjny materiału zasobu	3546-356/2015
Data wykonania kopii	23.03.2015
Imię, nazwisko i podpis osoby reprezentującej organ	

URZĄD MIASTA KRAKOWA
ul. Kasprowicza 29

Nie pc a opłacie skarbowej - na podstawie art. 2 ust. 1 lit h ustawy z dnia 16 listopada 2006 r. o opłacie skarbowej (Dz. U. Nr 225, poz. 1635 z późn. zm.)

Załącznik do Zarządzenia Nr
Prezydenta Miasta Krakowa
z dnia

LEGENDA:
SŁUŻEBNOŚĆ PRZESYŁU

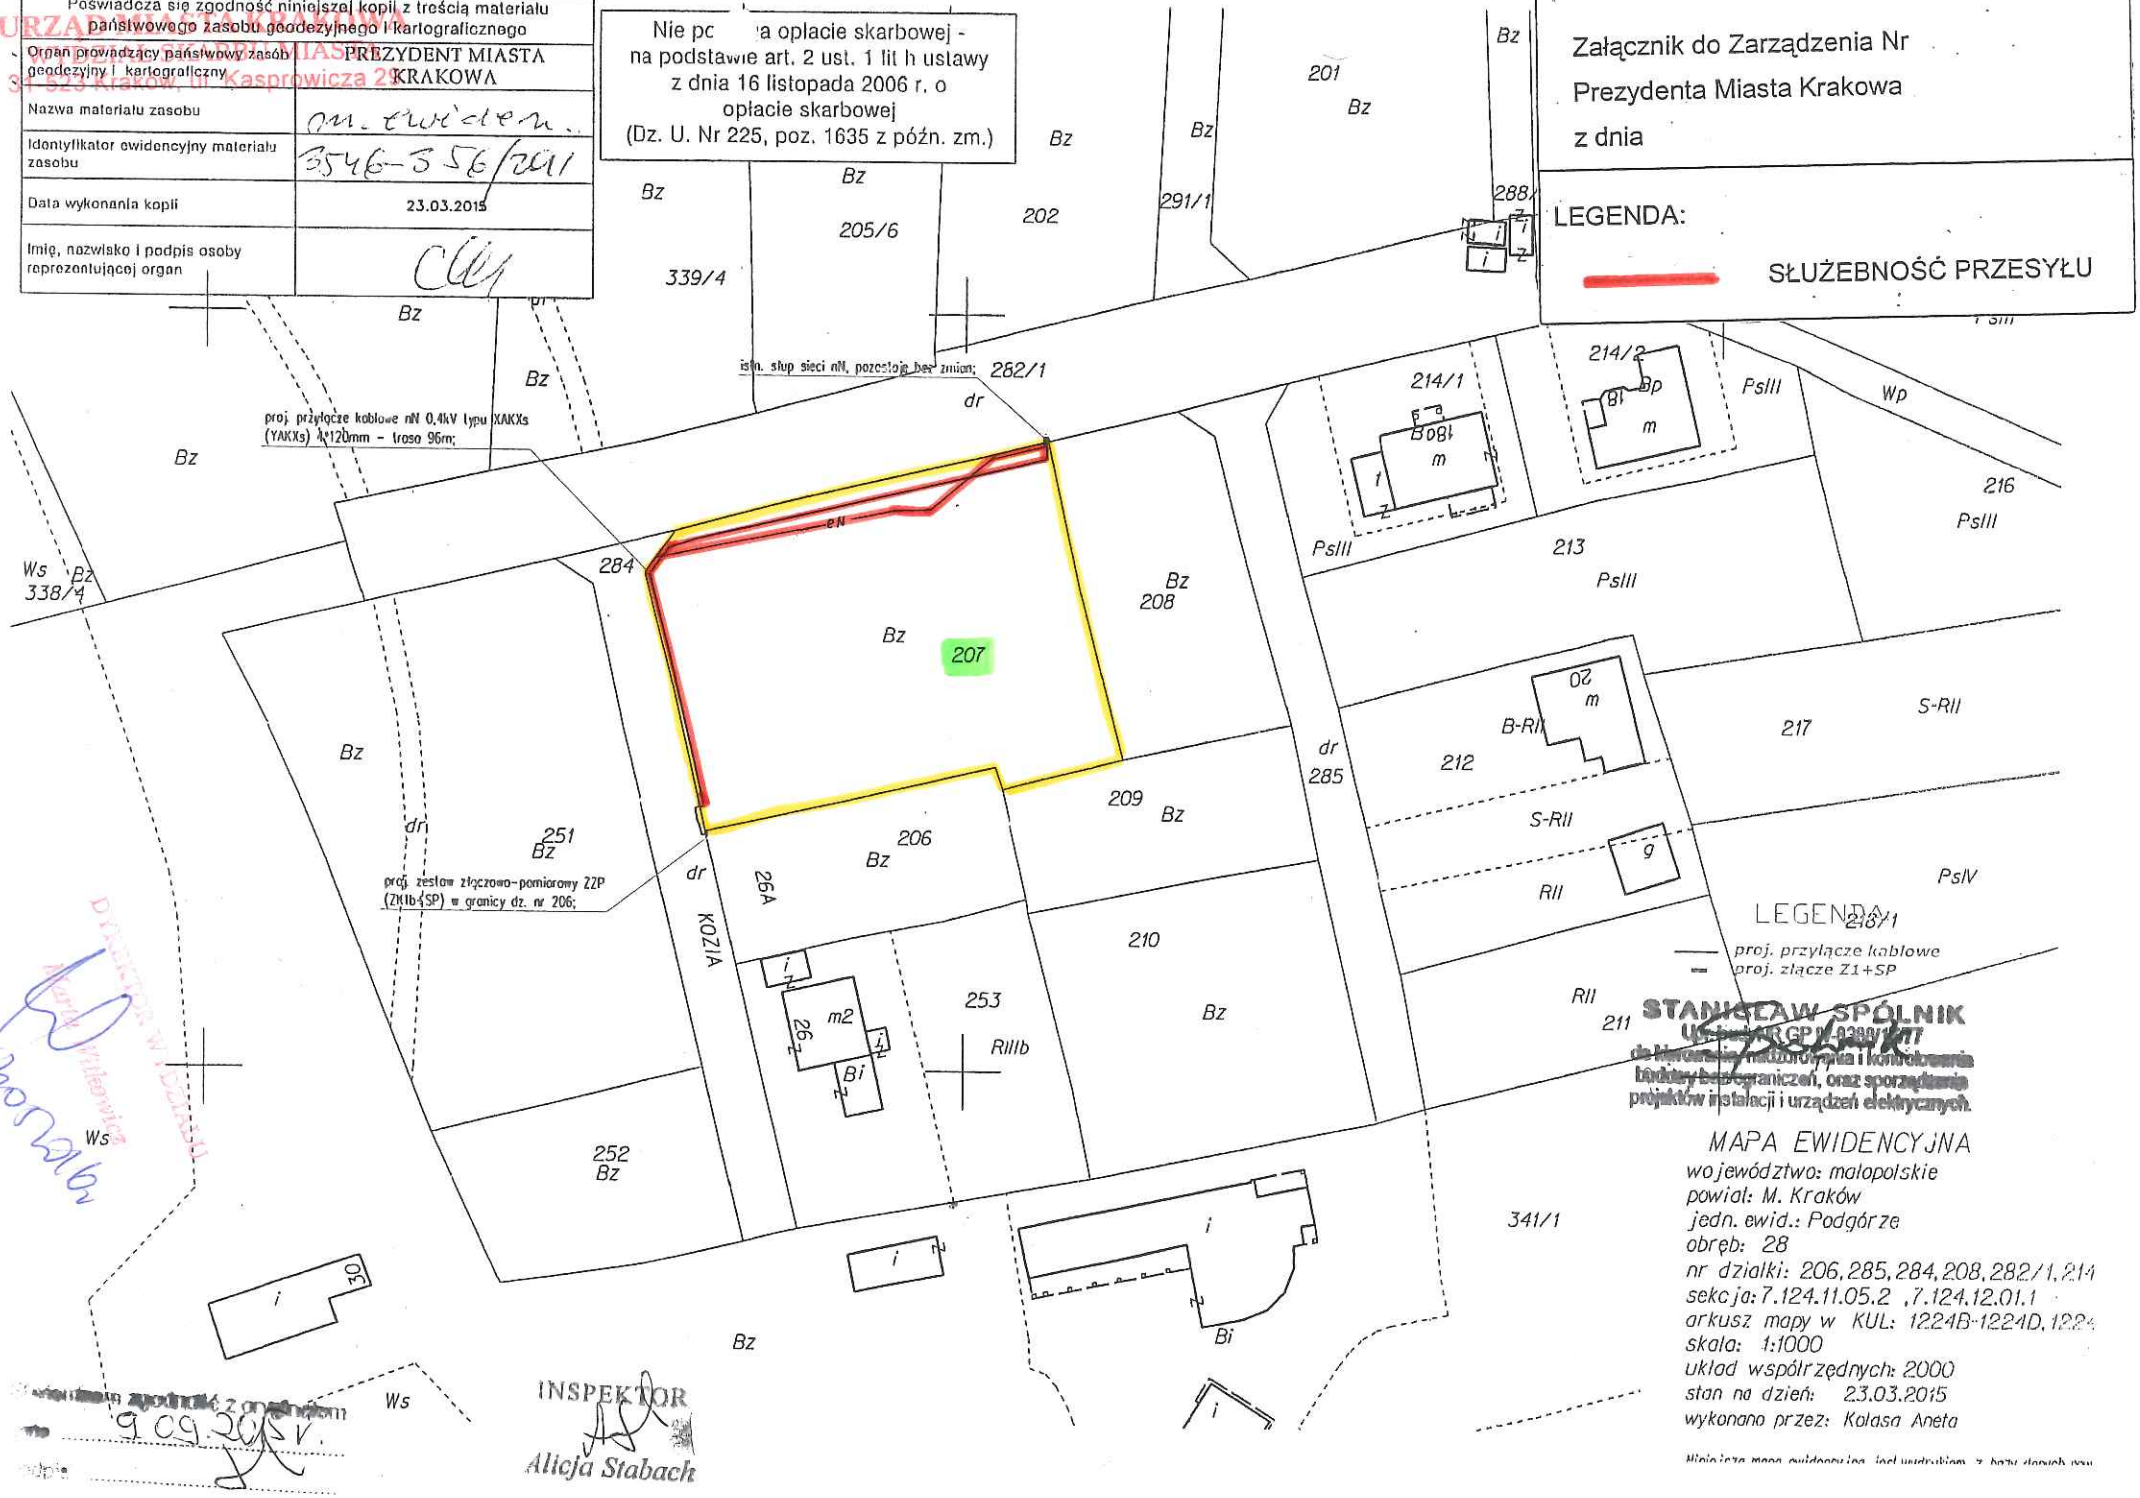

STANISŁAW SPÓLNIK
uprawnienia GP/0339/...
do kierowania montażem i konserwacją linii napowietrznych i kablowych nn i SN, stacji transformatorowych bezobsługowych, linii bezprzewodowych, linii bezpieczników, oraz sporządzania projektów instalacji i urządzeń elektrycznych.

MAPA EWIDENCYJNA
województwo: małopolskie
powiat: M. Kraków
jedn. ewid.: Podgórze
obręb: 28
nr działki: 206, 285, 284, 208, 282/1, 214
sekcja: 7.124.11.05.2 , 7.124.12.01.1
arkusz mapy w KUL: 1224B-1224D, 1224
skala: 1:1000
układ współrzędnych: 2000
stan na dzień: 23.03.2015
wykonano przez: Kołasa Aneta

Niniejsza mapa ewidencyjna jest wydrukiem z bazy danych prz...

9.03.2015 r.

INSPEKTOR
Alicja Stabach