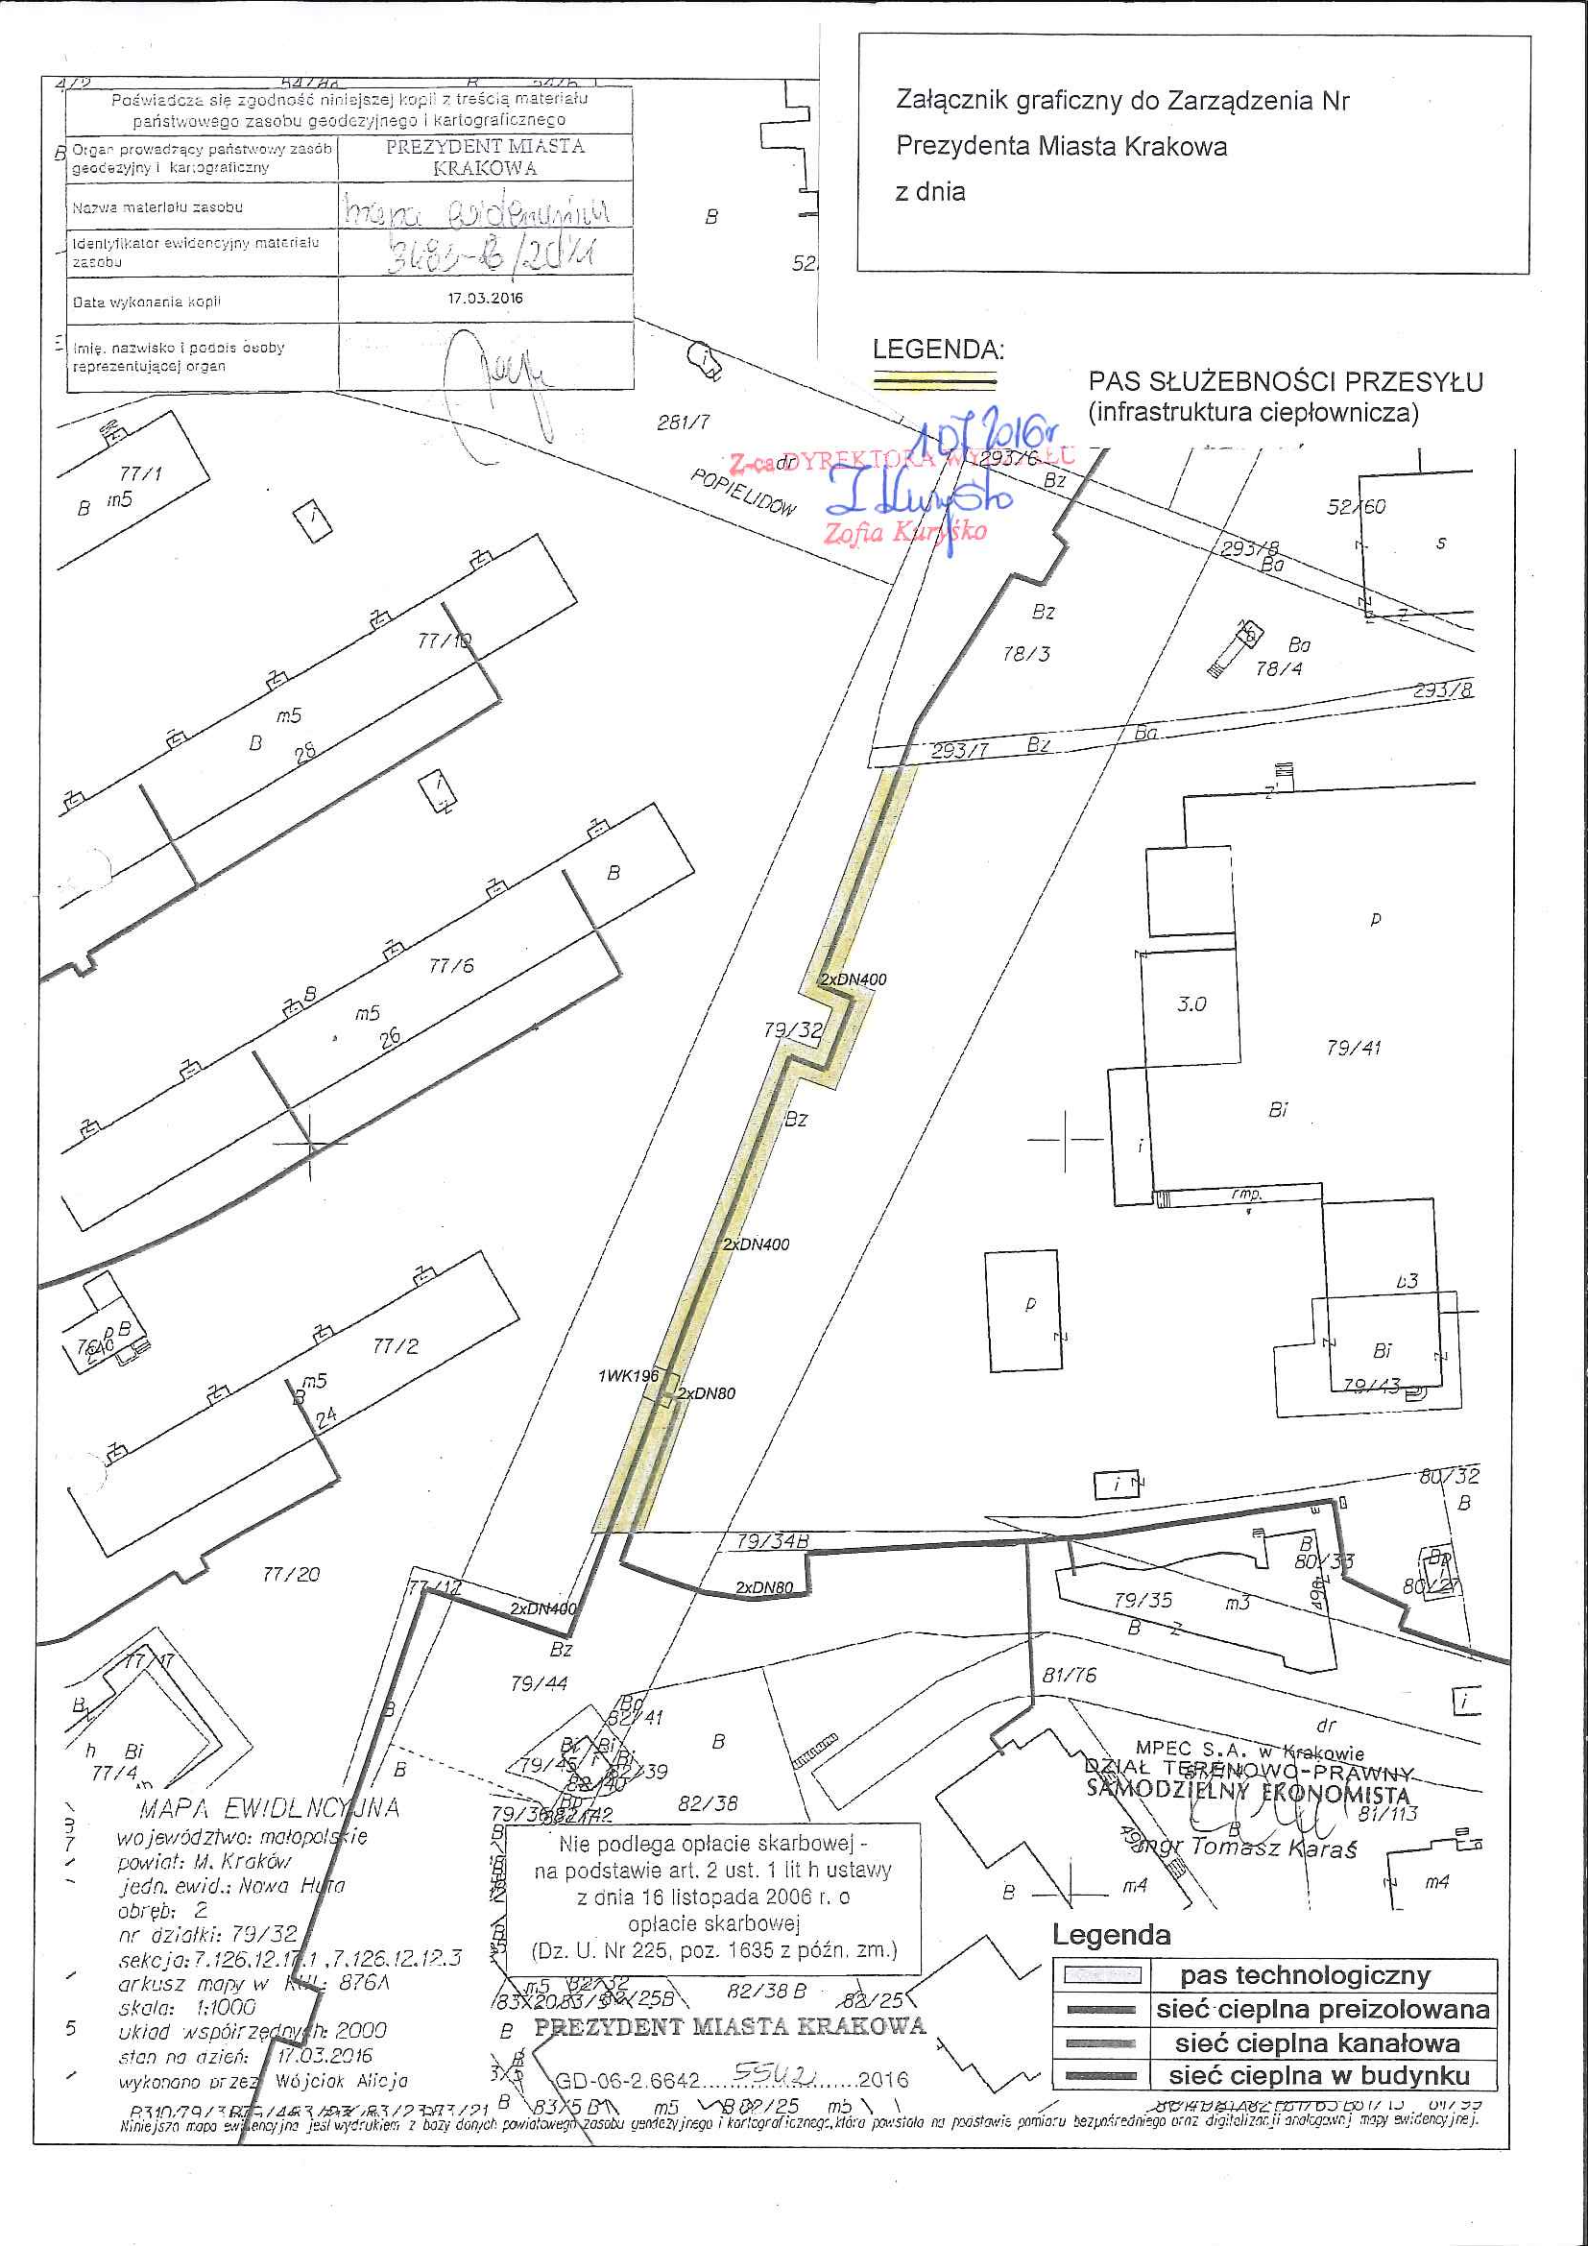
Załącznik graficzny do Zarządzenia Nr
Prezydenta Miasta Krakowa
z dnia
Poświadcza się zgodność niniejszej kopii z treścią materiału państwowego zasobu geodezyjnego i kartograficznego
Organ prowadzący państwowy zasób geodezyjny i kartograficzny
PREZYDENT MIASTA KRAKOWA
Nazwa materiału zasobu
mapa zasadnicza
Identyfikator ewidencyjny materiału zasobu
3482-B/2011
Data wykonania kopii
17.03.2016
Imię, nazwisko i podpis osoby reprezentującej organ
LEGENDA:
PAS SŁUŻEBNOŚCI PRZESYŁU
(infrastruktura ciepłownicza)
Z-ca DYREKTORA WYDZIAŁU
Zofia Kurpisko
POPIELIDÓW
77/1
77/19
77/6
77/2
77/20
77/17
281/7
293/6
293/7
293/8
52/60
78/3
78/4
79/32
79/41
79/43
79/34B
79/35
79/44
81/76
81/113
80/32
80/33
80/27
82/41
82/40
82/39
82/38
82/25
2xDN400
2xDN80
1WK196
MAPA EWIDENCYJNA
województwo: małopolskie
powiat: M. Kraków
jedn. ewid.: Nowa Huta
obręb: 2
nr działki: 79/32
sekcja: 7.126.12.12.1 , 7.126.12.12.3
arkusz mapy w KIM: 876A
skala: 1:1000
układ współrzędnych: 2000
stan na dzień: 17.03.2016
wykonano przez: Wójciak Alicja
Nie podlega opłacie skarbowej - na podstawie art. 2 ust. 1 lit h ustawy z dnia 16 listopada 2006 r. o opłacie skarbowej (Dz. U. Nr 225, poz. 1635 z późn. zm.)
PREZYDENT MIASTA KRAKOWA
GD-06-2.6642.5542.2016
MPEC S.A. w Krakowie
DZIAŁ TERENOWO-PRAWNY
SAMODZIELNY EKONOMISTA
mgr Tomasz Karaś
Legenda
pas technologiczny
sieć cieplna preizolowana
sieć cieplna kanałowa
sieć cieplna w budynku
Niniejsza mapa ewidencyjna jest wydrukiem z bazy danych powiatowego zasobu geodezyjnego i kartograficznego, która powstała na podstawie pomiaru bezpośredniego oraz digitalizacji analogowej mapy ewidencyjnej.