Miasto Kraków
Jedn. ewid. Nowa Huta
Obręb 5
Skala 1:500

ZAŁĄCZNIK GRAFICZNY
DO ZARZĄDZENIA NR .....
PREZYDENTA MIASTA KRAKOWA
Z DNIA .....

Poświadcza się zgodność niniejszej kopii z treścią materiału państwowego zasobu geodezyjnego i kartograficznego	
Organ prowadzący państwowy zasób geodezyjny i kartograficzny	PREZYDENT MIASTA KRAKOWA
Nazwa materiału zasobu	[illegible]
Identyfikator ewidencyjny materiału zasobu	[illegible]
Data wykonania kopii	16.11.2015
Imię, nazwisko i podpis osoby reprezentującej organ	[illegible]

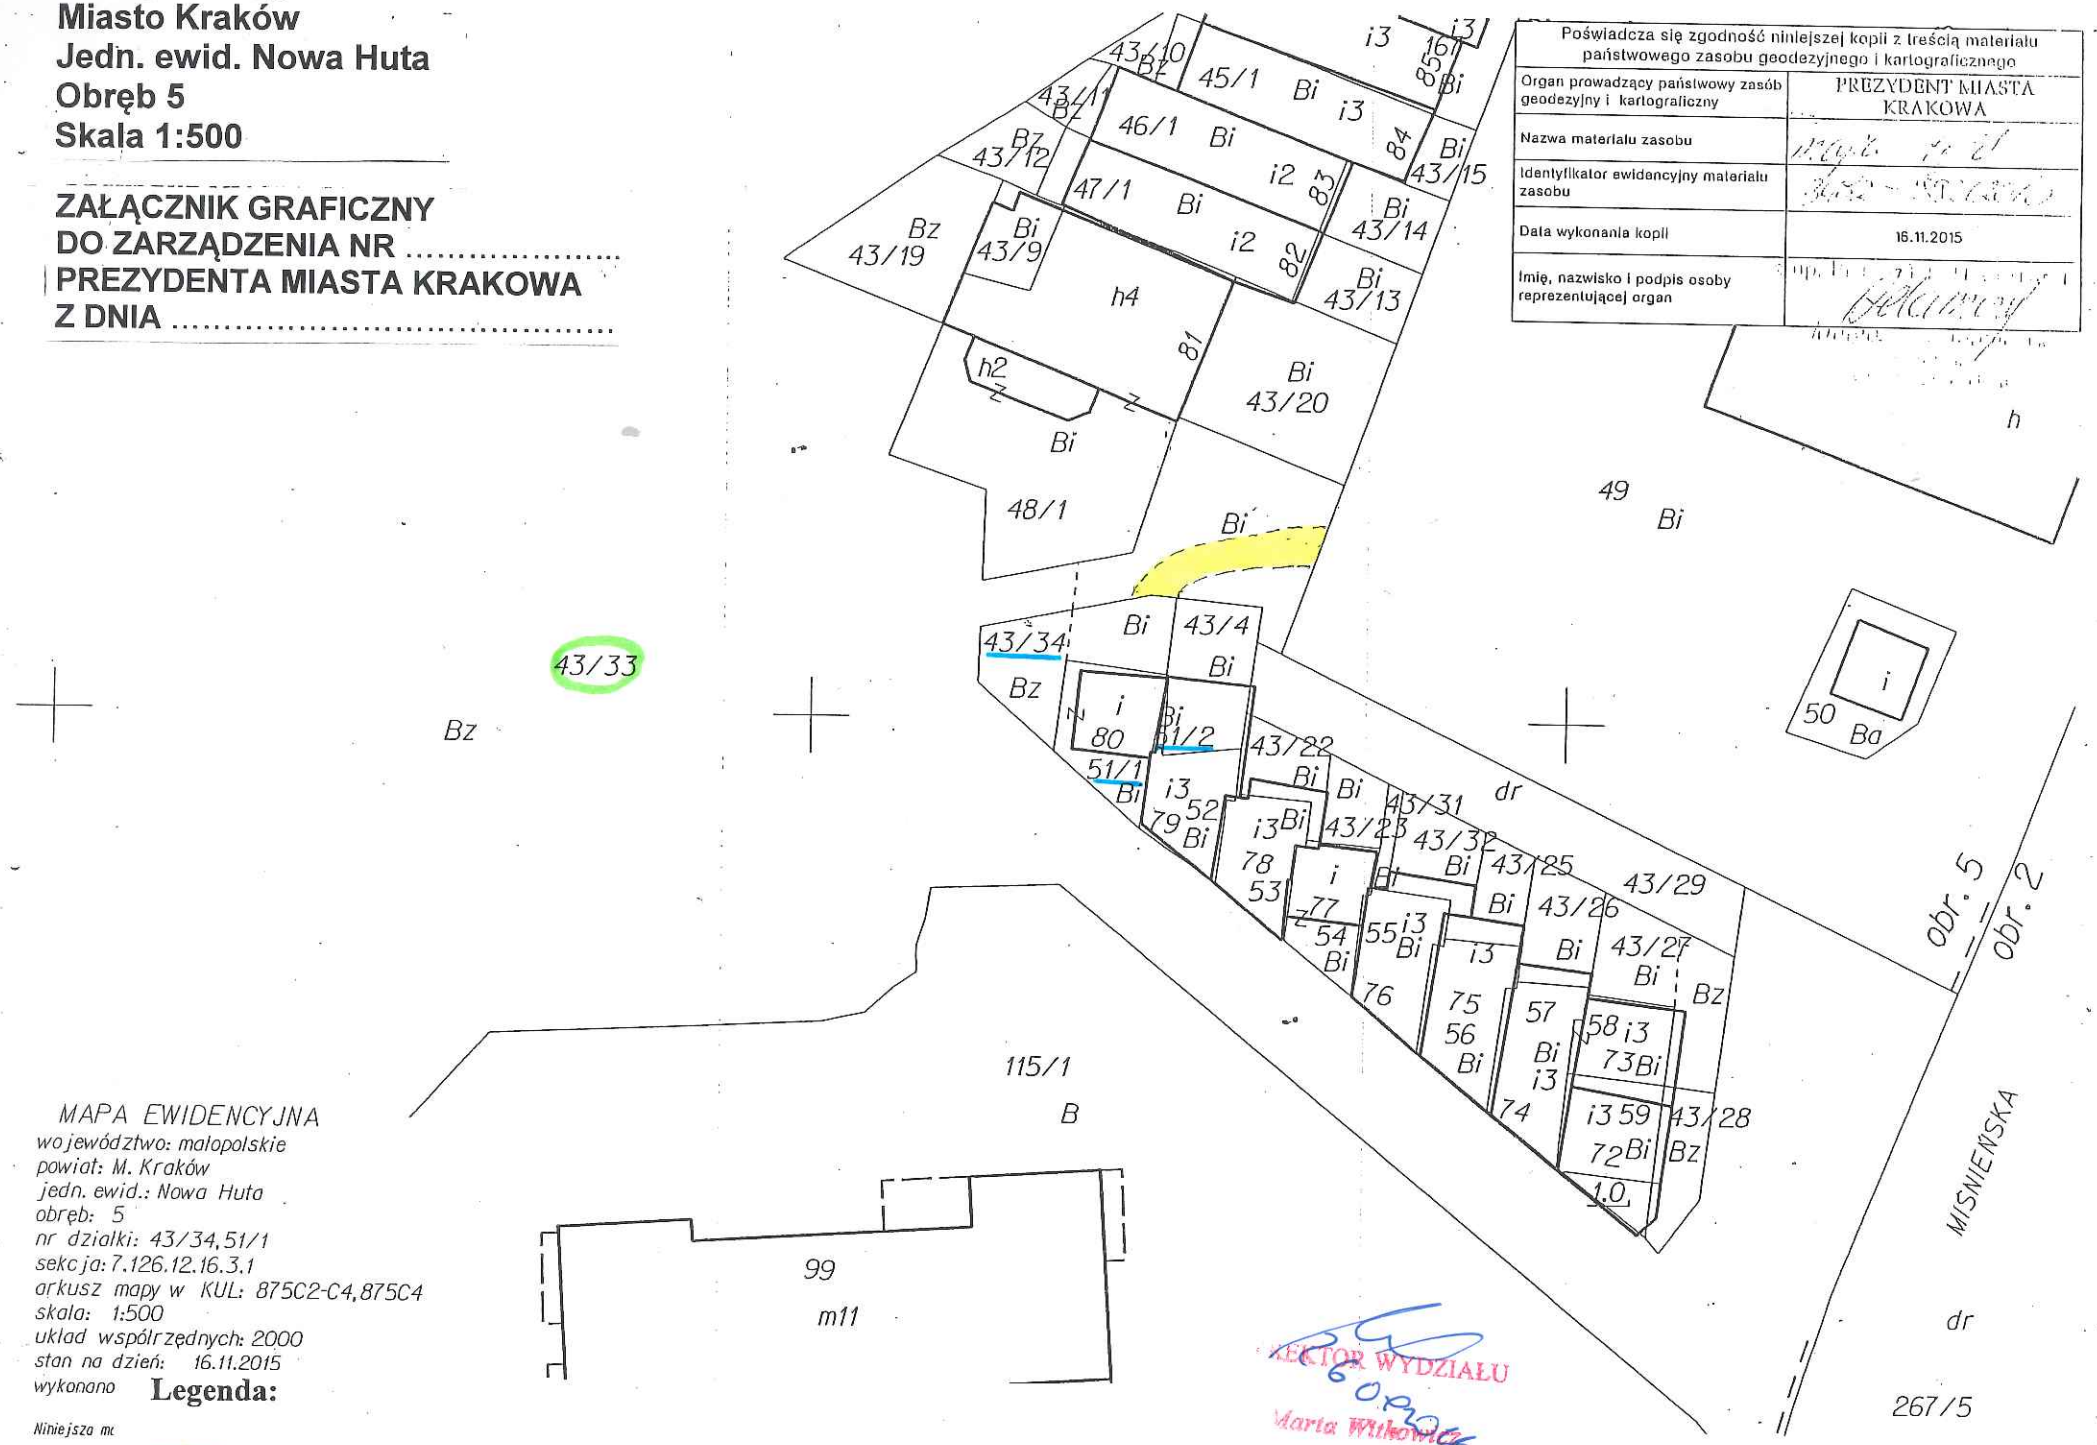

MAPA EWIDENCYJNA
województwo: małopolskie
powiat: M. Kraków
jedn. ewid.: Nowa Huta
obręb: 5
nr działki: 43/34, 51/1
sekcja: 7.126.12.16.3.1
arkusz mapy w KUL: 875C2-C4, 875C4
skala: 1:500
układ współrzędnych: 2000
stan na dzień: 16.11.2015
wykonano

Legenda:

Niniejsza mc

-przebieg służebności przechodu i przejazdu po terenie działki nr 43/33, obręb 5, jednostka ewidencyjna Nowa Huta do działek nr 43/34, 51/1, 51/2.

DYREKTOR WYDZIAŁU
Maria Wilkowska